



ESTRATTO DI P.R.G. VIGENTE scala 1:2000

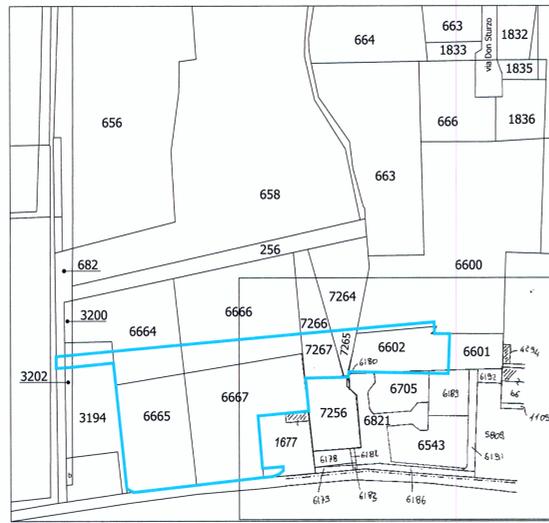

ESTRATTO DI MAPPA scala 1:2000

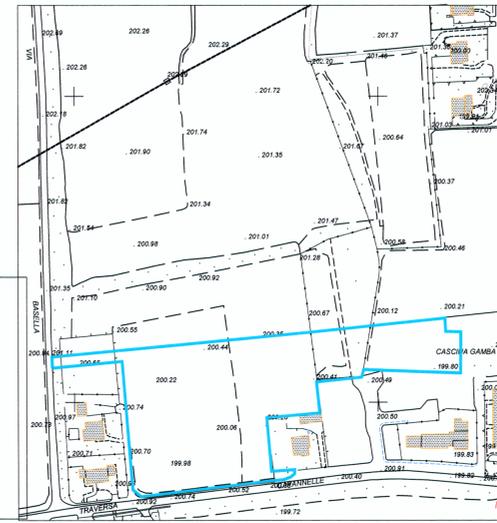


ESTRATTO AEREOFOTOGRAMMETRICO (scala 1:2000)

- STATO DI FATTO -


Perimetro del comparto "C 14" come da P.R.G. vigente

Perimetro del comparto "C 14" come da P.R.G. vigente

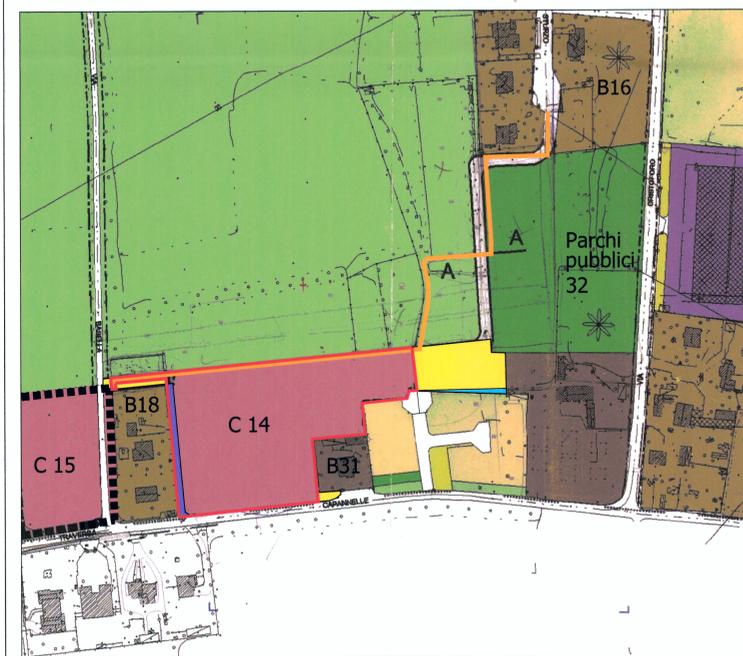


ESTRATTO DI P.R.G. COME DA PROPOSTA DI VARIANTE (scala 1:2000)

-SOVRAPPOSIZIONE-

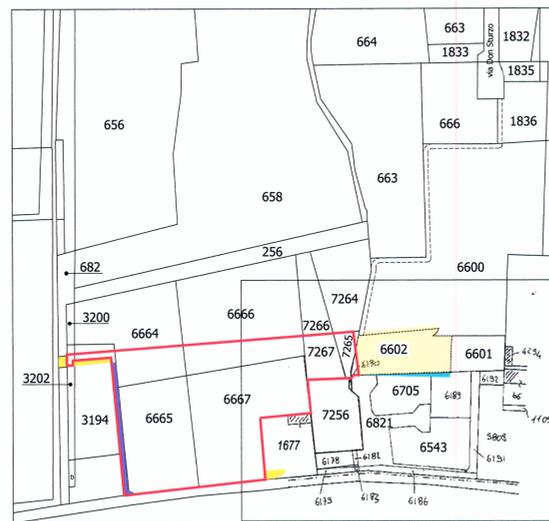

ESTRATTO MAPPA (scala 1:2000)

-SOVRAPPOSIZIONE-

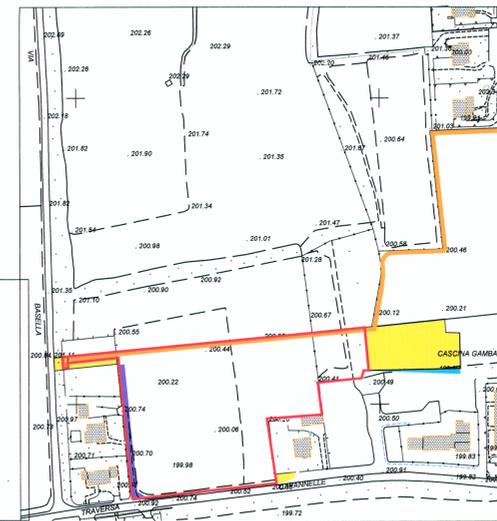


ESTRATTO AEREOFOTOGRAMMETRICO (scala 1:2000)

-SOVRAPPOSIZIONE-

- NUOVA PERIMETRAZIONE DEL COMPARTO "C 14"
- PISTA CICLOPEDONALE PROPOSTA
- SUPERFICIE DELL' AREA DI TERRENO DA ESCLUDERE DAL NUOVO COMPARTO "C 14"
- SUPERFICIE DELL' AREA DI TERRENO PERIMETRATA NEL NUOVO COMPARTO "C 14"
- AREA GIA' EDIFICATA DA ESCLUDERE DAL COMPARTO "C14"


- NUOVA PERIMETRAZIONE DEL COMPARTO "C 14"
- SUPERFICIE DELL' AREA DI TERRENO DA ESCLUDERE DAL COMPARTO "C 14"
- AREA DI TERRENO DA PERIMETRARE NEL COMPARTO "C 14"
- AREA GIA' EDIFICATA DA ESCLUDERE DAL COMPARTO "C14"

- NUOVA PERIMETRAZIONE DEL COMPARTO "C 14"
- PISTA CICLOPEDONALE PROPOSTA
- SUPERFICIE DELL' AREA DI TERRENO DA ESCLUDERE DAL NUOVO COMPARTO "C 14"
- SUPERFICIE DELL' AREA DI TERRENO PERIMETRATA NEL NUOVO COMPARTO "C 14"
- AREA GIA' EDIFICATA DA ESCLUDERE DAL COMPARTO "C14"

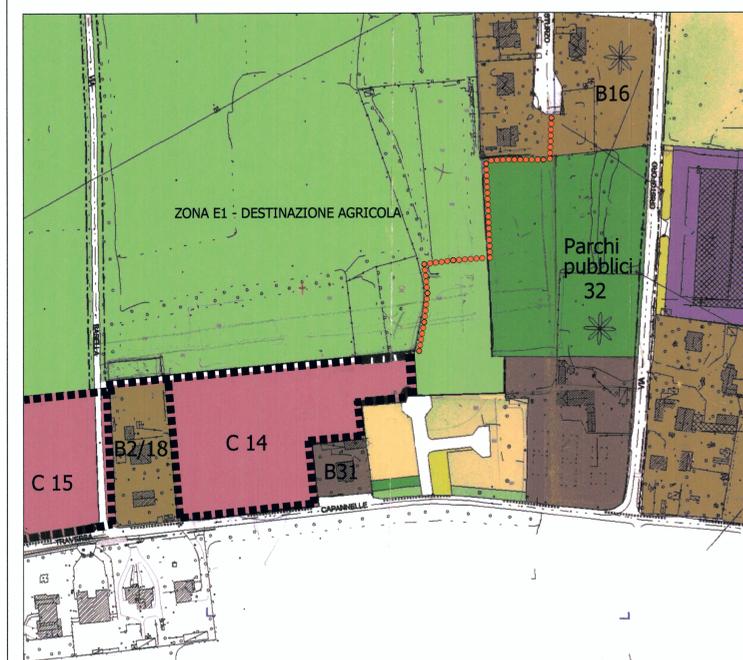

ESTRATTO DI P.R.G. POST-VARIANTE (scala 1:2000)


- PERIMETRAZIONE DEL NUOVO COMPARTO "C 14"
- PISTA CICLOPEDONALE

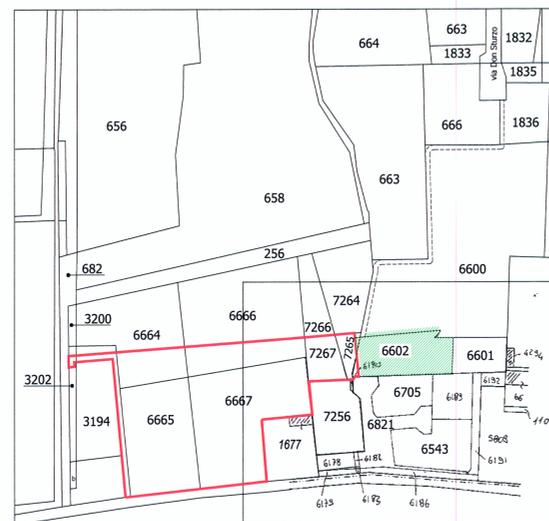

ESTRATTO MAPPA (scala 1:2000)

-POST VARIANTE-

- NUOVA PERIMETRAZIONE DEL COMPARTO "C 14"
 - "ZONA E1" - DESTINAZIONE AGRICOLA
- parte del mappale 6602-7565-6600 da residenziale ad agricola

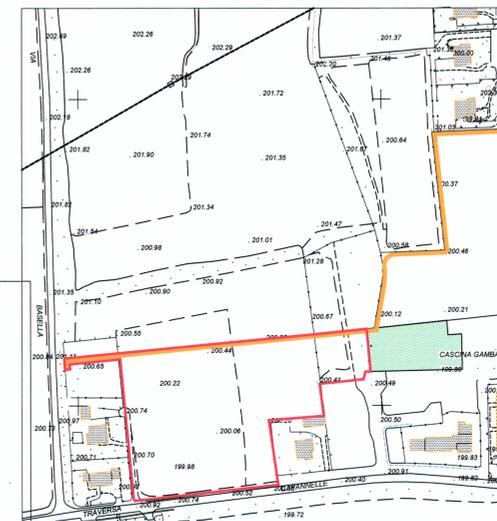

ESTRATTO AEREOFOTOGRAMMETRICO (scala 1:2000)

-POST VARIANTE-

- NUOVA PERIMETRAZIONE DEL COMPARTO "C 14"
- PISTA CICLOPEDONALE PROPOSTA
- "ZONA E1" - DESTINAZIONE AGRICOLA

COMUNE DI GRASSOBBIO (BG)

COMMITTENTI PROPRIETARI: *Boetta Joris, Bertoldi Carlo, Devesi Renato, Sargallo Franco, Oreste Silvio*

COMUNE DI GRASSOBBIO
Provincia di Bergamo
05 MAR 2012
PROT. N. 2870

PROGETTO: **PIANO DI LOTTIZZAZIONE RESIDENZIALE DEL COMPARTO "C 14"**
DENOMINATO :
"LOTTIZZO BERETTA"
IN VARIANTE AL P.R.G. VIGENTE AI SENSI DELL'ART.2 COMMA 2
DELLA L.R. 23 GIUGNO 1997 N°23 e ART.25 DELLA L.R. 11/03/05 n°12

OGGETTO: **ESTRATTI**
(P.R.G. - MAPPA CATASTALE - AEREOFOTOGRAMMETRIA)

TAVOLA N.: **1**

GEN/2010 SCALA: 1:500 CLIENT NUMBER: 1049

AGGIORNAMENTI:

1	Dic./2010	Aggiornamento	<small>COMUNE DI GRASSOBBIO (BG) COMMISSIONE URBANISTICA SECONDA REVISIONE 06 MAR 2012 SI ESPRIME PARERE:</small>
2	Feb./2011	Aggiornamento	<small>FAVOREVOLE</small>
3	13/07/11	Aggiornamento	<small>ASSESSORE ALL'URBANISTICA - I MEMBRI DELLA COMMISSIONE URBANISTICA</small>
4	11/01/12	Aggiornamento	<small>ASSESSORE ALL'URBANISTICA - I MEMBRI DELLA COMMISSIONE URBANISTICA</small>
5			<small>ASSESSORE ALL'URBANISTICA - I MEMBRI DELLA COMMISSIONE URBANISTICA</small>
6			<small>ASSESSORE ALL'URBANISTICA - I MEMBRI DELLA COMMISSIONE URBANISTICA</small>
7			<small>ASSESSORE ALL'URBANISTICA - I MEMBRI DELLA COMMISSIONE URBANISTICA</small>

Studio Tecnico Arch. Osvaldo Forlani
Viale Europa n. 8 - 24050 Grassano (BG) - Tel. 035/525124 - Fax. 035/525124
e-mail: studio.forlani@tin.it - C.F. PRLSLDSC207147470 - P.I. 0063090102
ALBO ARCH. PROV. DI BERGAMO n. 320

TIMBRO E FIRMA
DEL TECNICO PROGETTISTA:

APPROVATO CON DELIBERAZIONE
DI...
N°...
16-03-2012

SI RISERVA LA PROPRIETA' DEL PRESENTE
DISEGNO VIETANDONE LA RIPRODUZIONE
SENZA AUTORIZZAZIONE SCRITTA.
(Legge 22/04/1941 n. 663)