



SEZIONE D-D (scala 1:50)

- PARTICOLARE PISTA CICLOPEDONALE TRATTO D-C -  
ACCESSO ALLA PISTA CICLOPEDONALE DA VIA DON STURZO

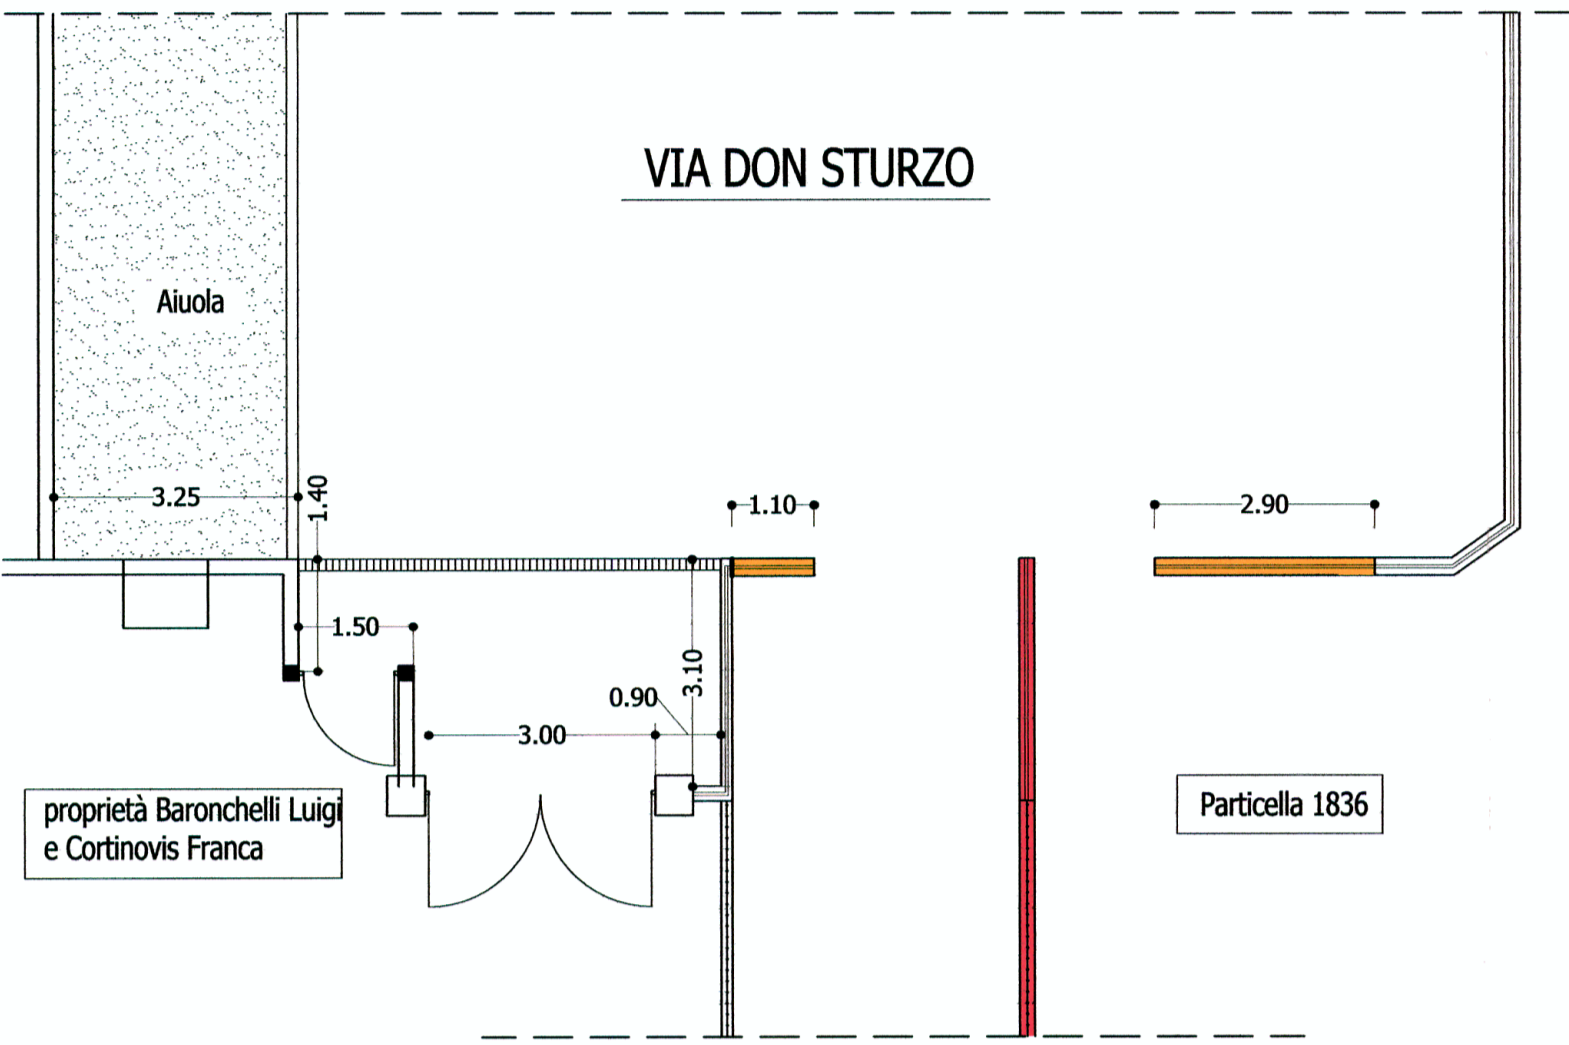


PLANIMETRIA DI SOVRAPPONIZIONE  
(scala 1:100)

- PARTICOLARE PISTA CICLOPEDONALE TRATTO D-C -  
ACCESSO ALLA PISTA CICLOPEDONALE DA VIA DON STURZO

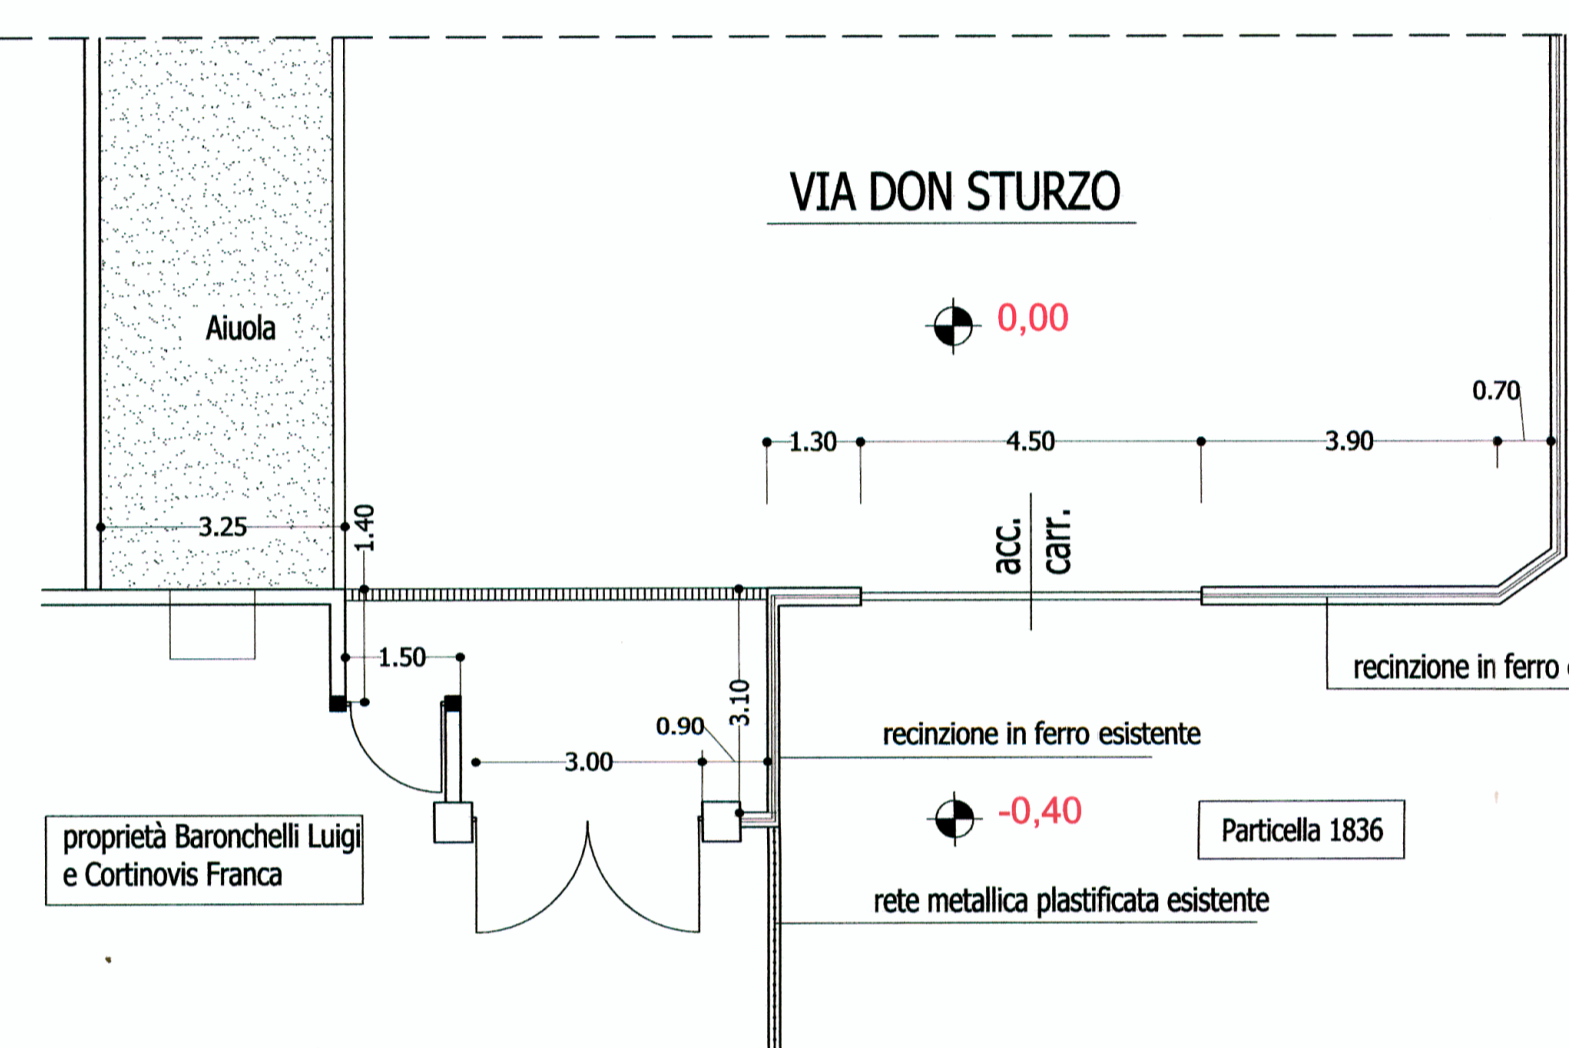


PLANIMETRIA STATO DI FATTO  
(scala 1:100)


- PARTICOLARE PISTA CICLOPEDONALE TRATTO D-C -  
ACCESSO ALLA PISTA CICLOPEDONALE DA VIA DON STURZO

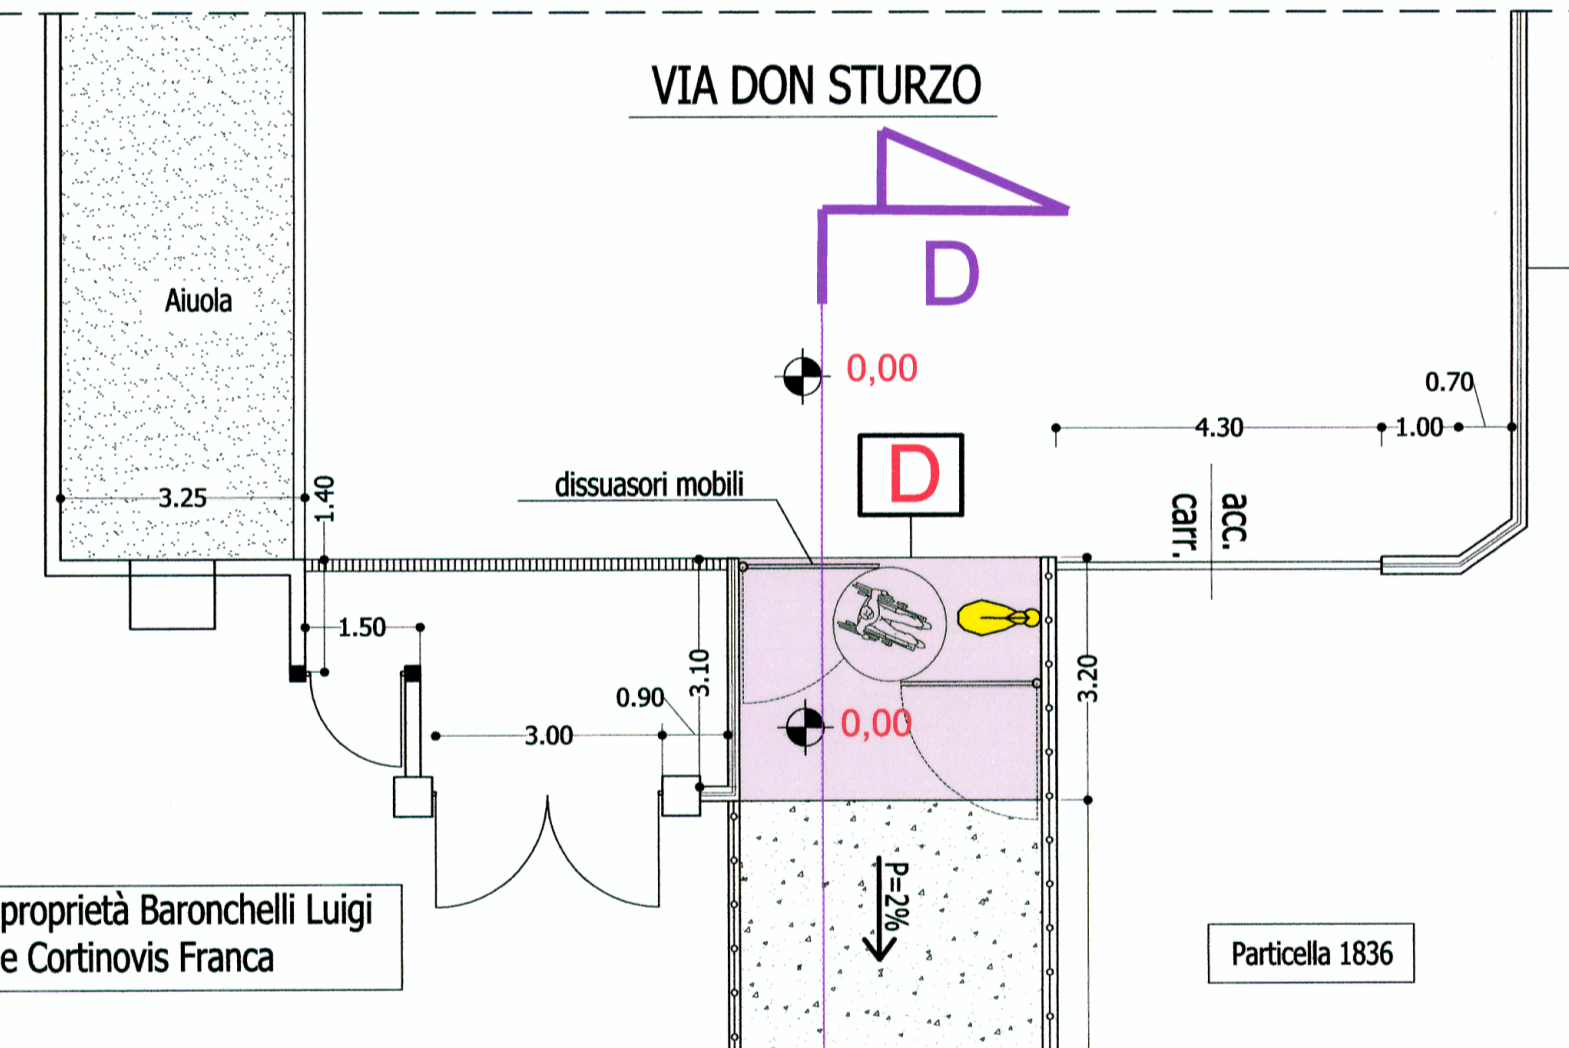



PLANIMETRIA POST VARIANTE  
(scala 1:100)

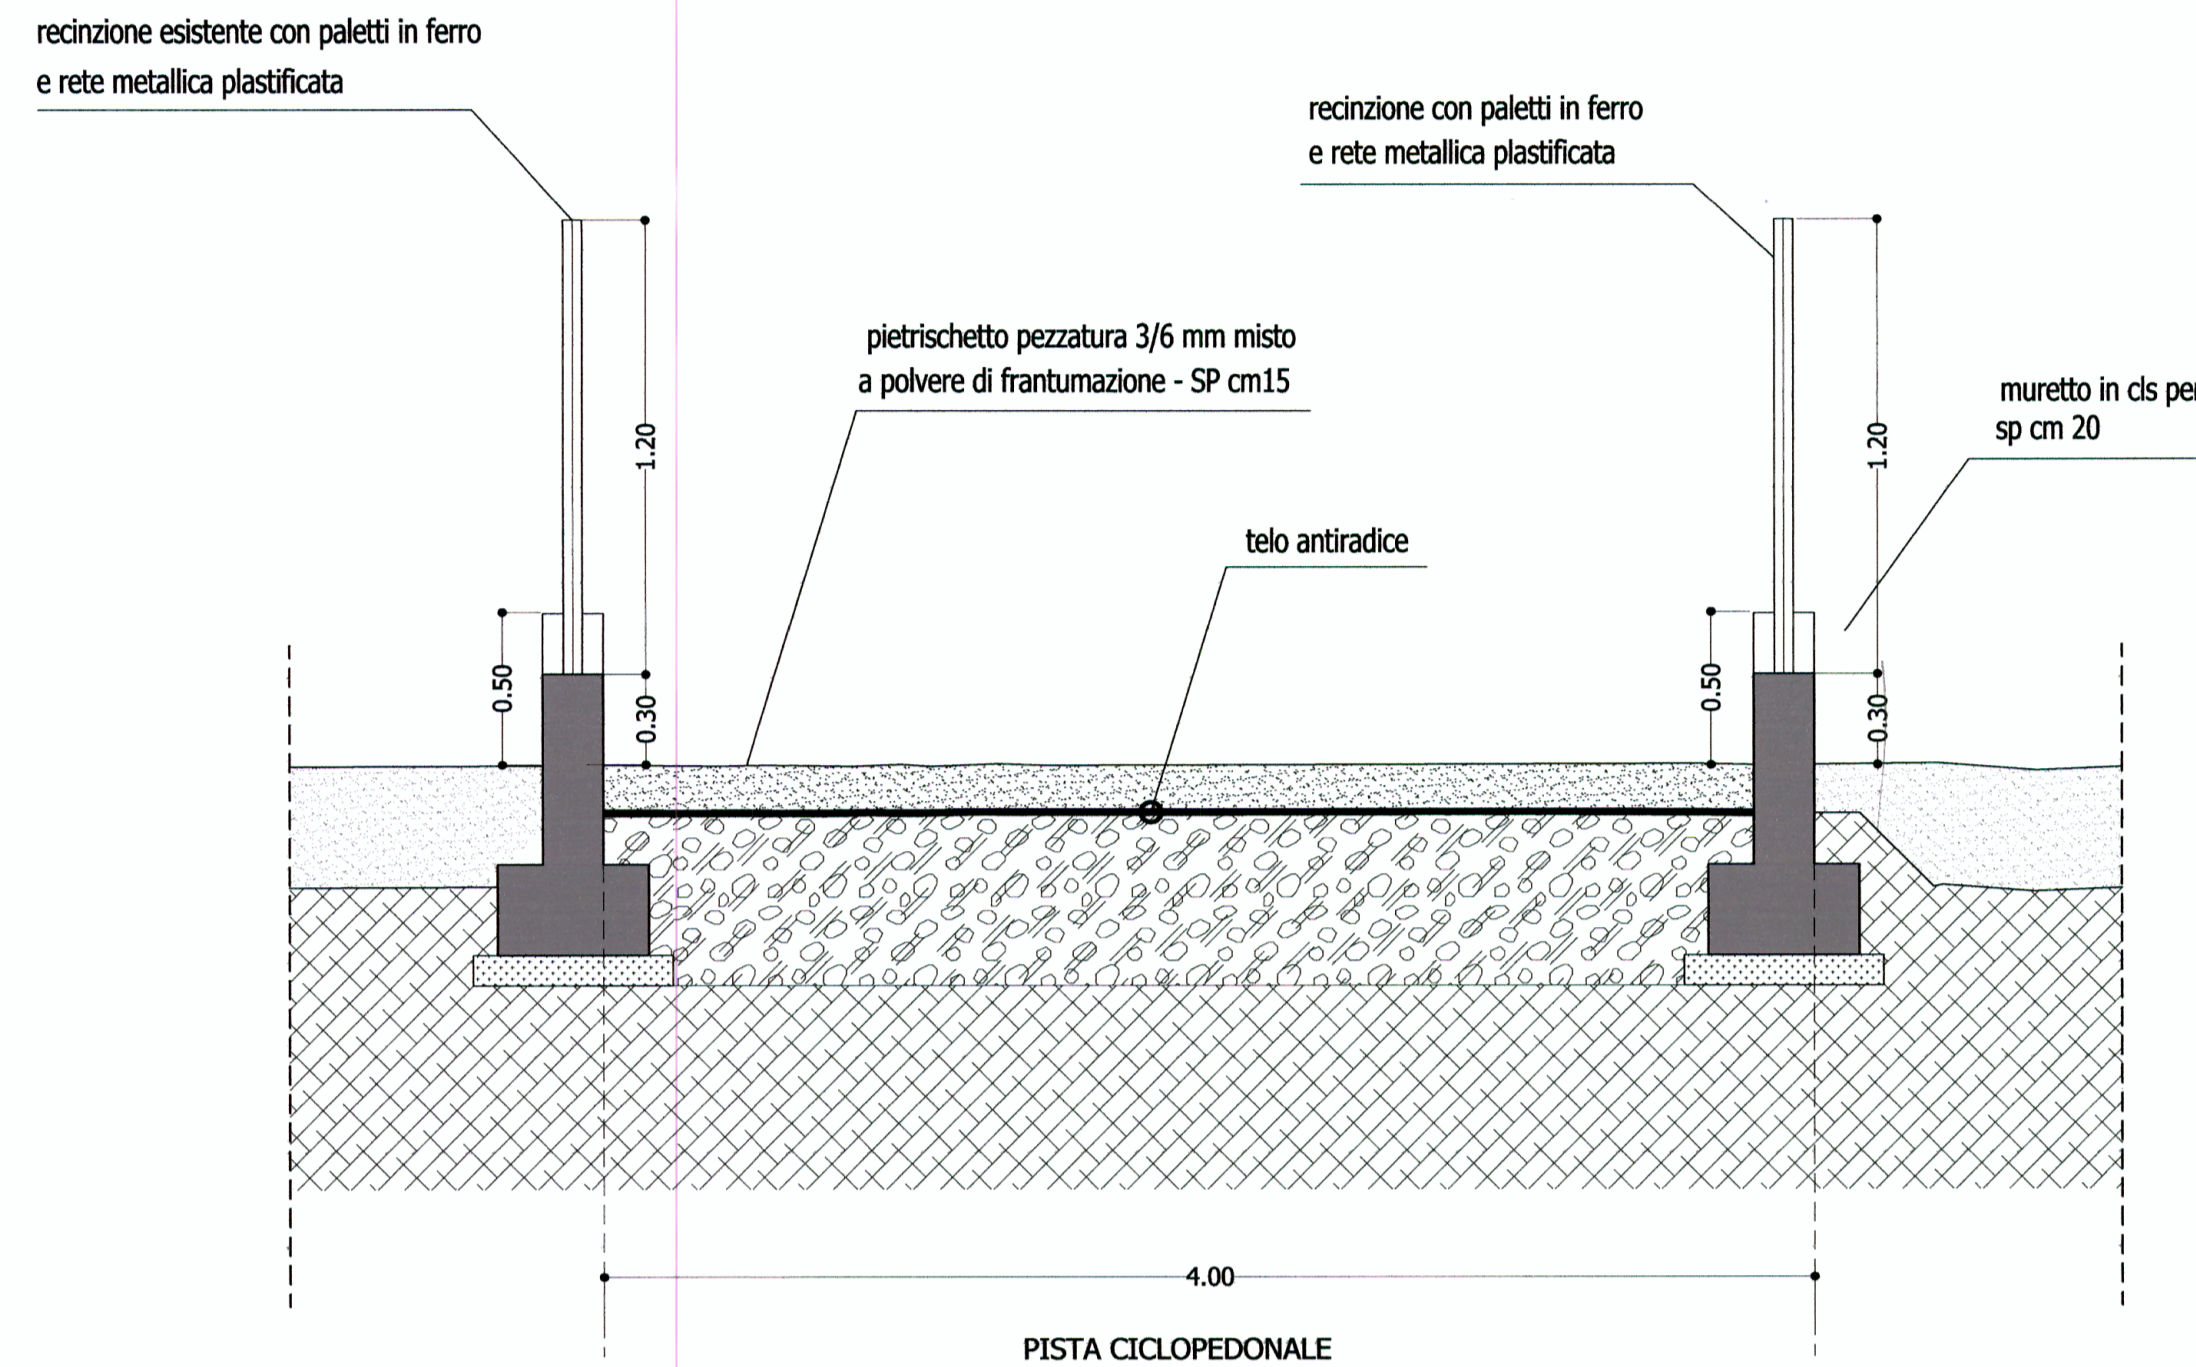


SEZIONE C-C (scala 1:25)

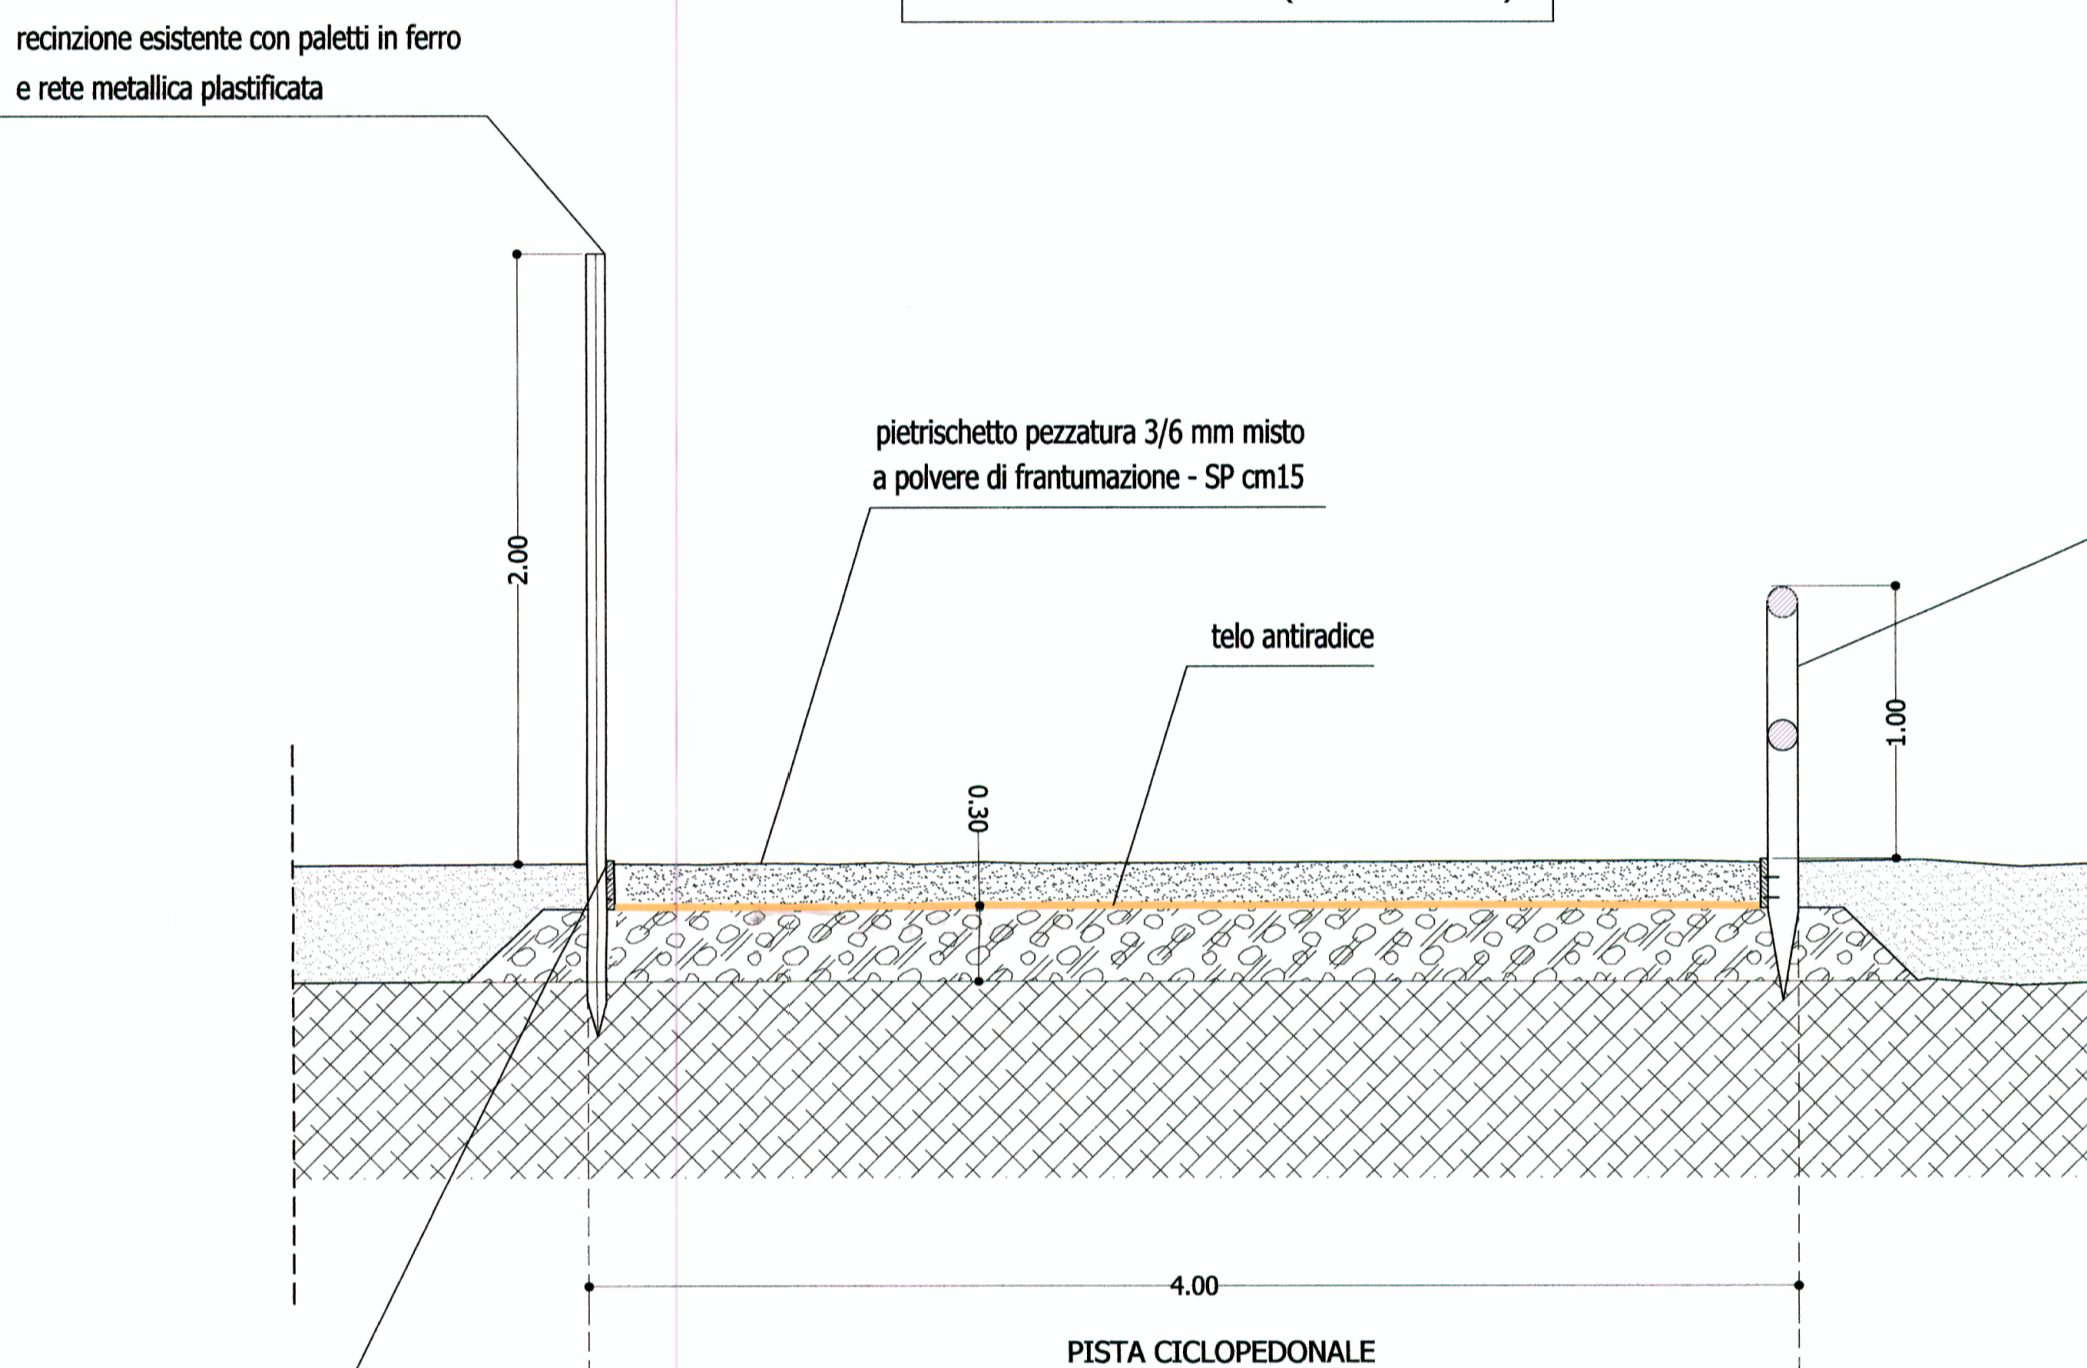

SEZIONE B-B (scala 1:25)

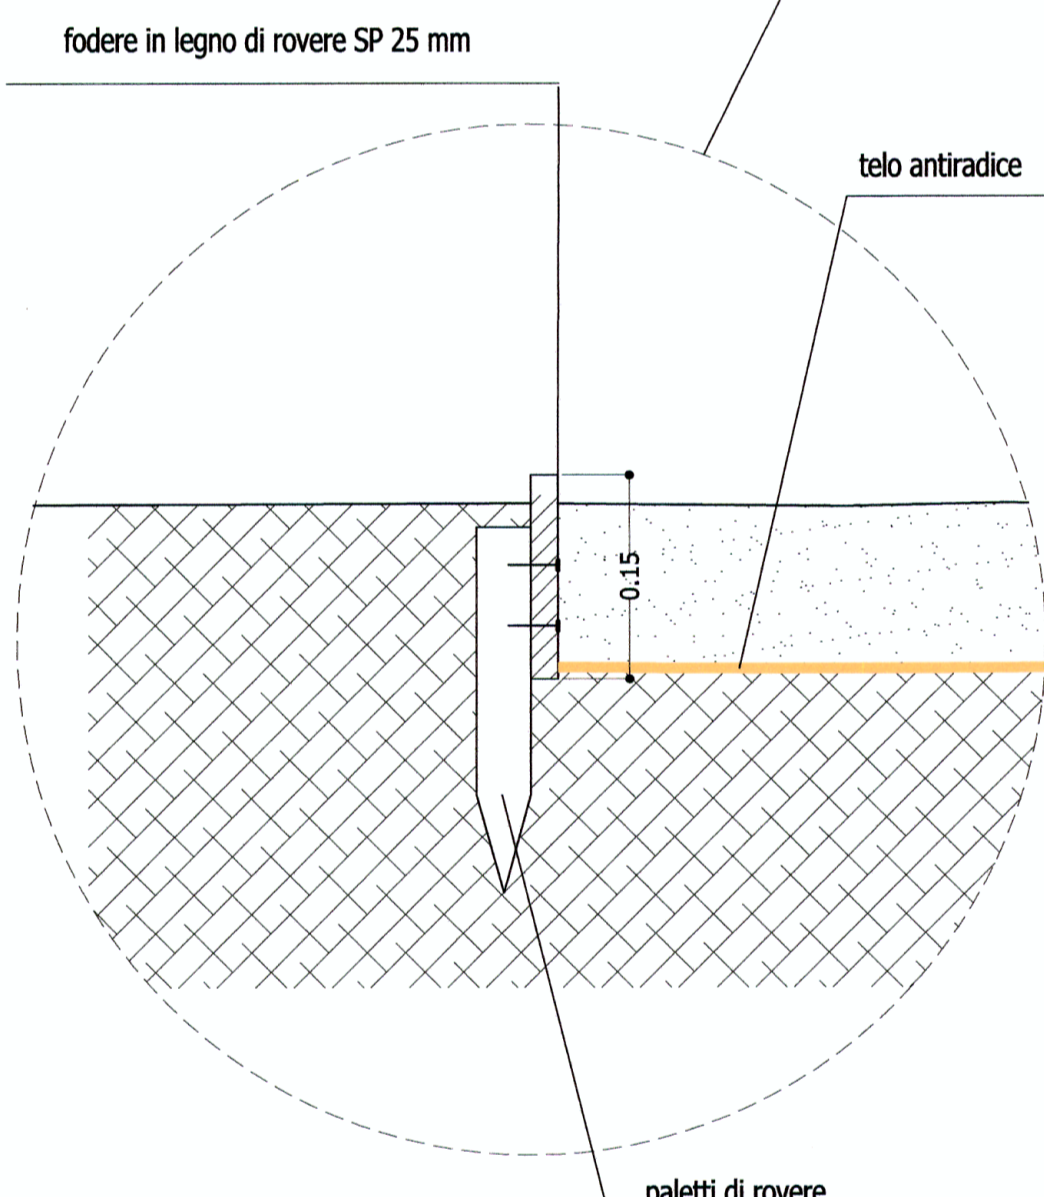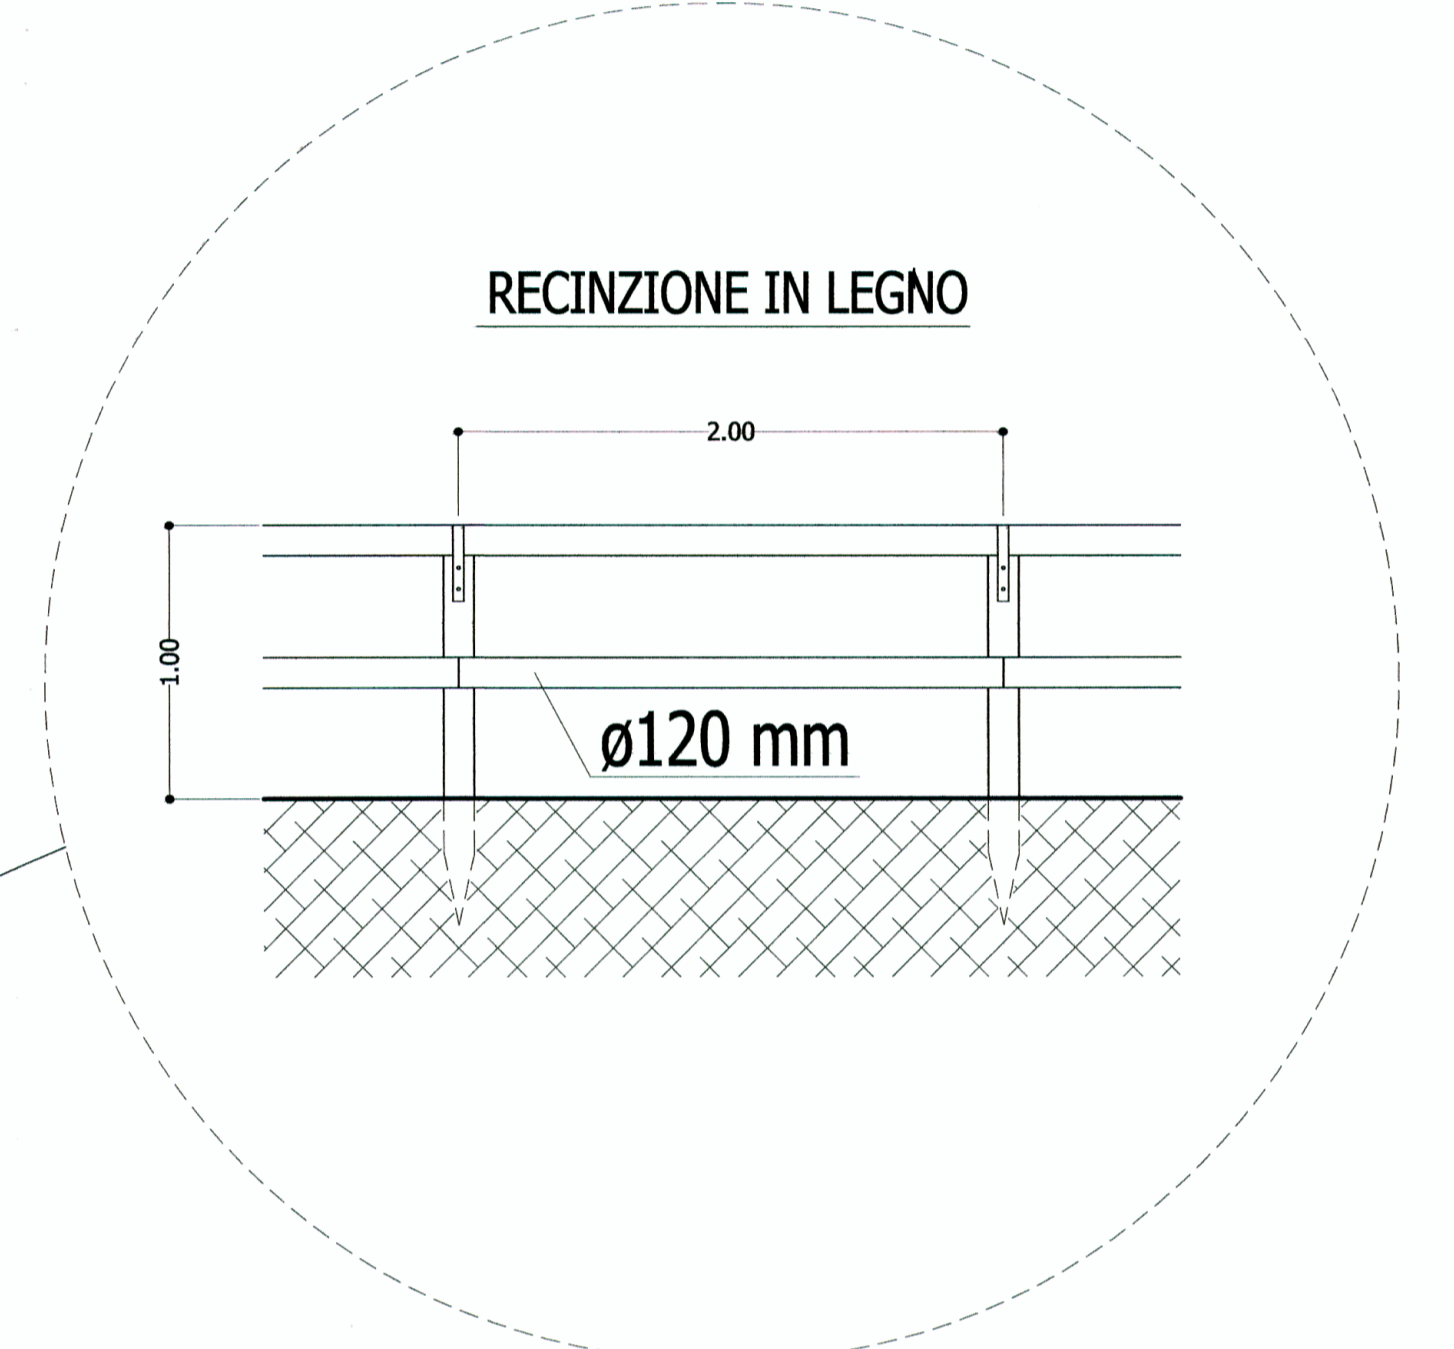

PLANIMETRIA DEL TRACCIATO DELLA PISTA CICLOPEDONALE  
(scala 1:500)

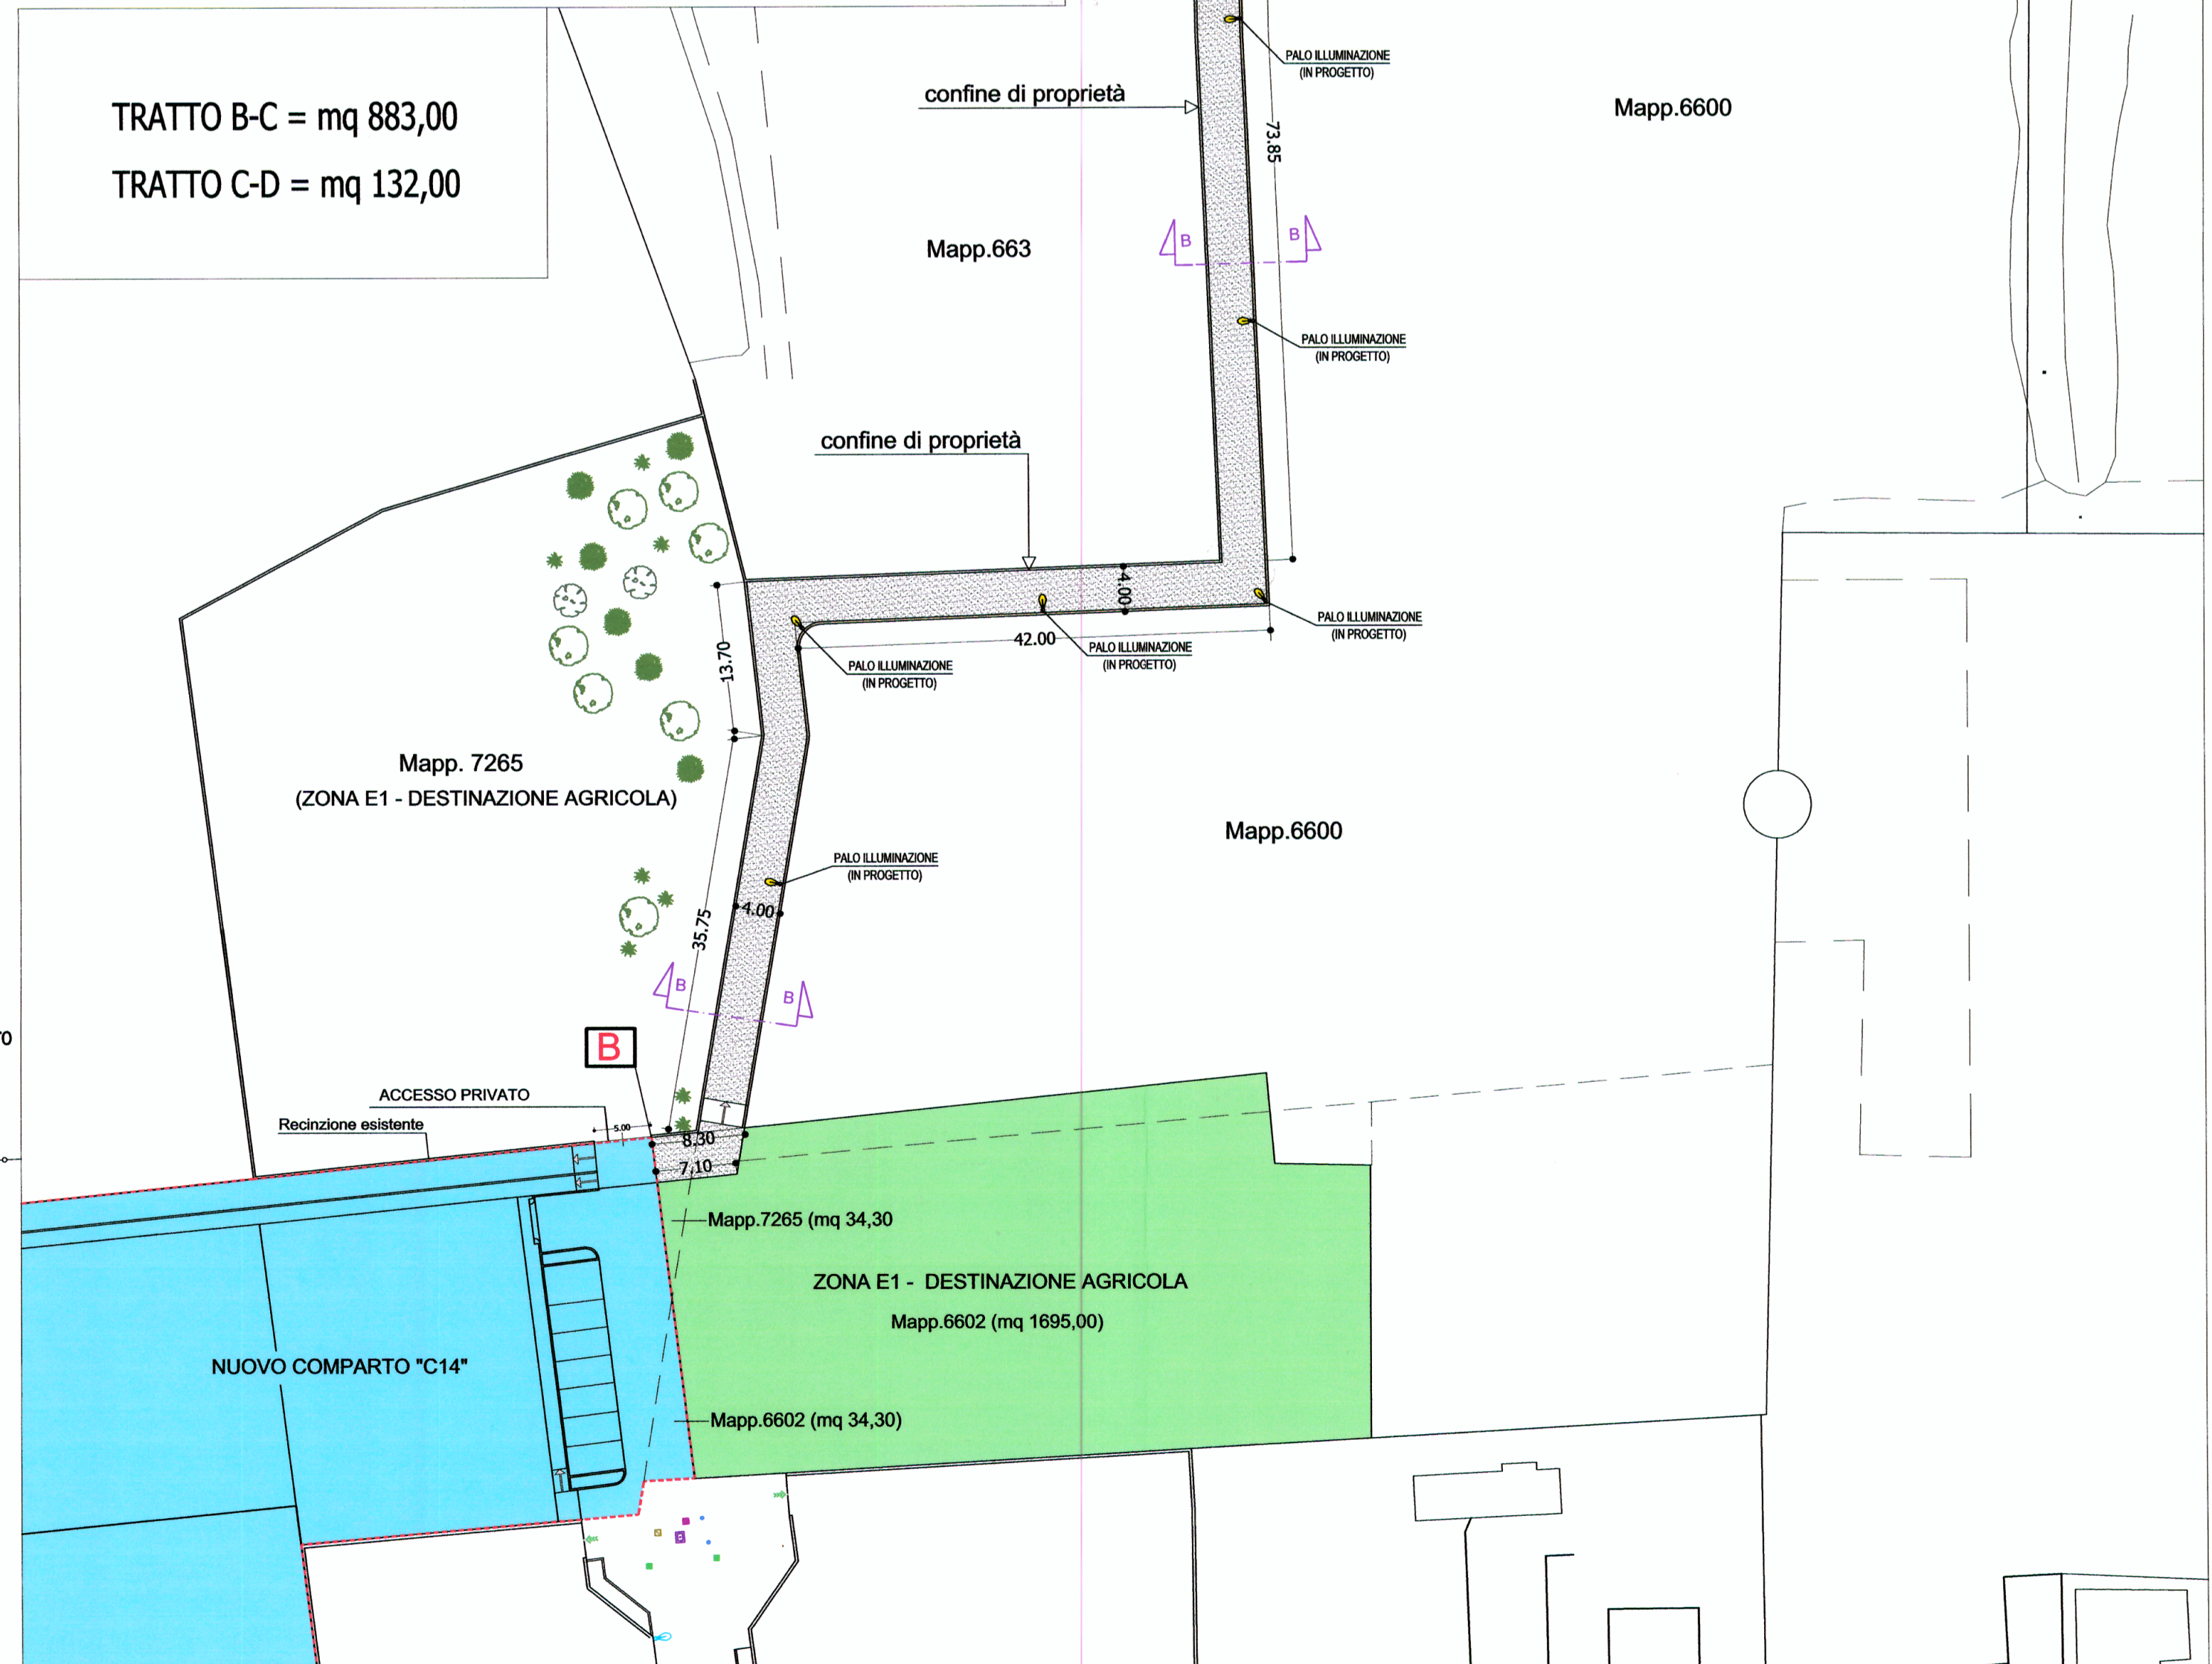

**COMUNE DI GRASSOBBIO (BG)**

COMMITTENTI PROPRIETARI:  
*Deziosi Maria*  
*Deziosi Giuseppe*  
*Deziosi Roberto*  
*Deziosi Paolo*

COMUNE DI GRASSOBBIO (BG)  
 PROVINCIA DI BERGAMO  
 05 MAR 2012  
 2370

PROGETTO: PIANO DI LOTTIZZAZIONE RESIDENZIALE DEL COMPARTO "C 14"  
 DENOMINATO :  
**"LOTTIZIO BERETTA"**  
 IN VARIANTE AL P.R.G. VIGENTE AI SENSI DELL'ART.2 COMMA 2  
 DELLA L.R. 23 GIUGNO 1997 N°23 e ART.25 della L.R. 11/03/05 n°12

OGGETTO: **PARTICOLARI PISTA CICLOPEDONALE** TAVOLA N.: **4**

DATA: GEN/2010 | SCALA: VARIE | CLIENT NUMBER: 1049

ACCREDITAMENTO	DATA	DESCRIZIONE	NOTE
1	Dic./2010	Aggiornamento	COMUNE DI GRASSOBBIO (BG)
2	Feb./2011	Aggiornamento	COMMISSIONE URBANISTICA
3	13/07/11	Aggiornamento	SEDUTA DEL 05 MAR 2012
4	11/01/2012	Aggiornamento	FAVOREVOLE
5		APPROVATO CON DELIBERAZIONE	30% APPROVATO
6		DI ...	
7		N° ...	

Studio Tecnico Arch. Osvaldo Forlani  
 Viale Europa n. 8 - 24050 Grassano (BG) - Tel. 035/251214 - Fax. 035/251214  
 e-mail: info@osvaldoforlani.it - C.F. PRLSD0250741476 - P.I. 00630280162  
 ALBO ARCH. PROV. DI BERGAMO n. 330

SI RISERVA LA PROPRIETA' DEL PRESENTE DISEGNO VIETANDONE LA RIPRODUZIONE SENZA AUTORIZZAZIONE SCRITTA. (Legge 22/04/1941 n. 663)

TIMBO E FIRMA DEL TECNICO PROGETTISTA:  
 OSVALDO FORLANI  
 ARCHITETTO