

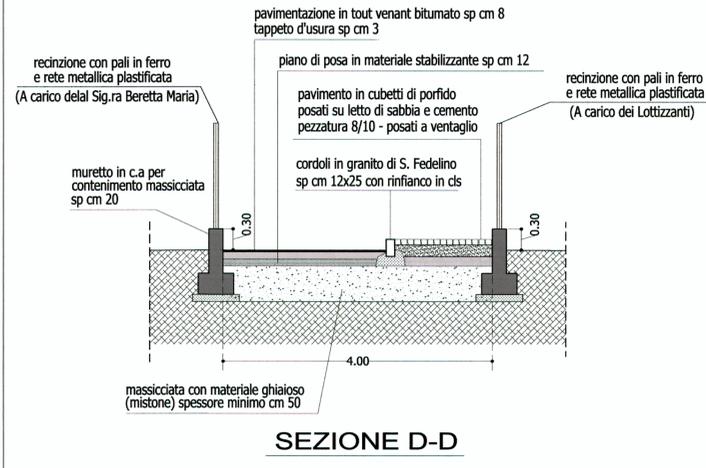
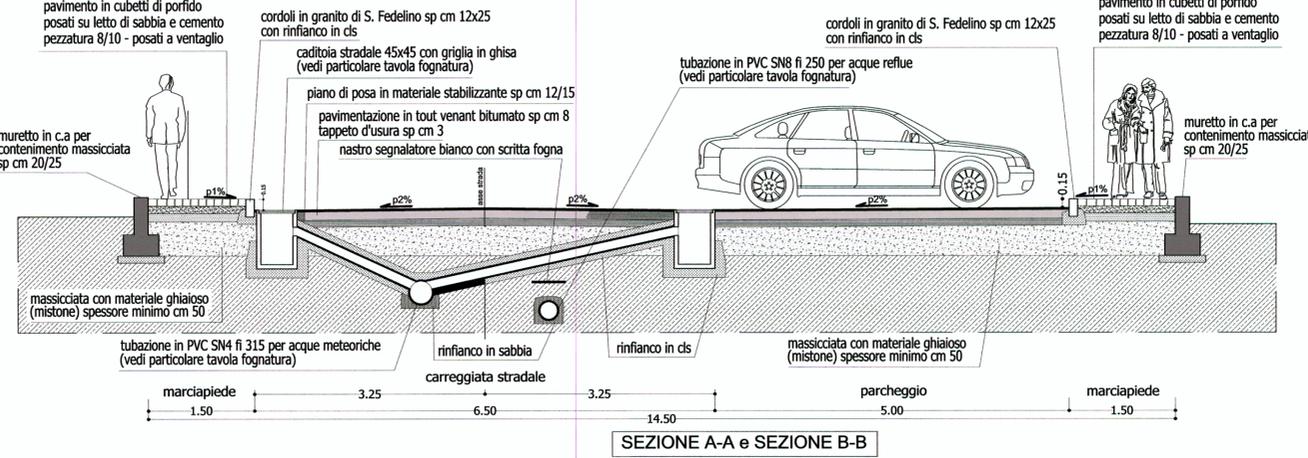
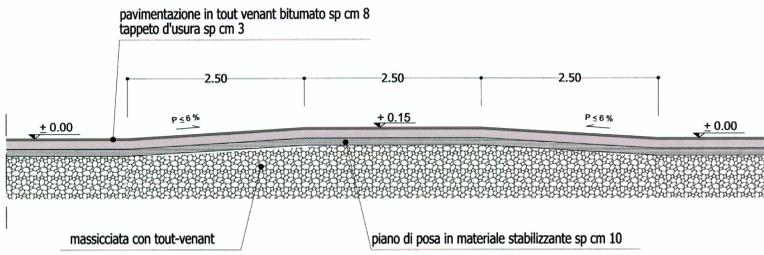




**PARTICOLARE DOSSO STRADALE
REALIZZATO NEL RISPETTO DELLA L. 13/89
(scala 1.50)**

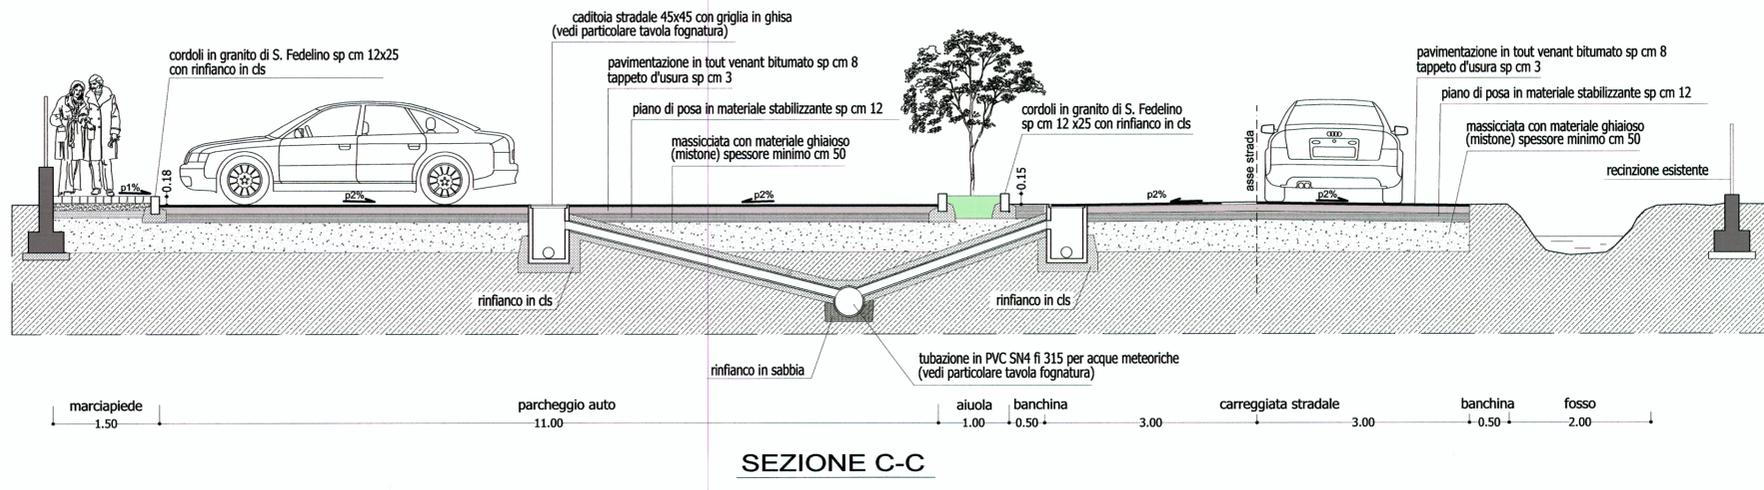

**PARTICOLARE RAMPA DI RACCORDO TRA MARCIAPIEDE E STRADA
REALIZZATO NEL RISPETTO DELLA L. 13/89
(scala 1.50)**

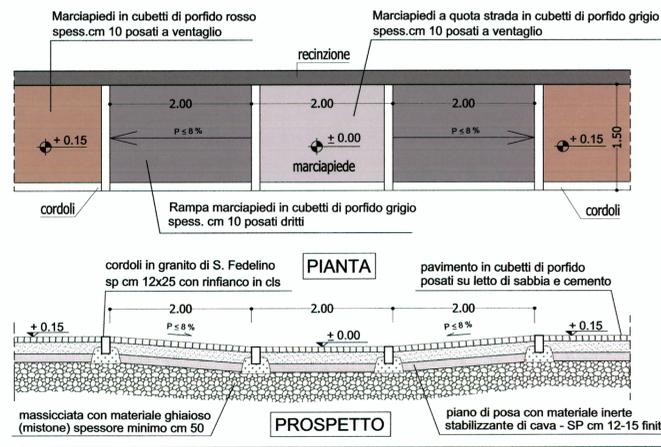

**DISSUASORI FISSI TIPO "BG1" IN PROSSIMITA'
DEGLI ATTRAVERSAMENTI STRADALI
(scala 1:50 - ved. tav. n°8)**

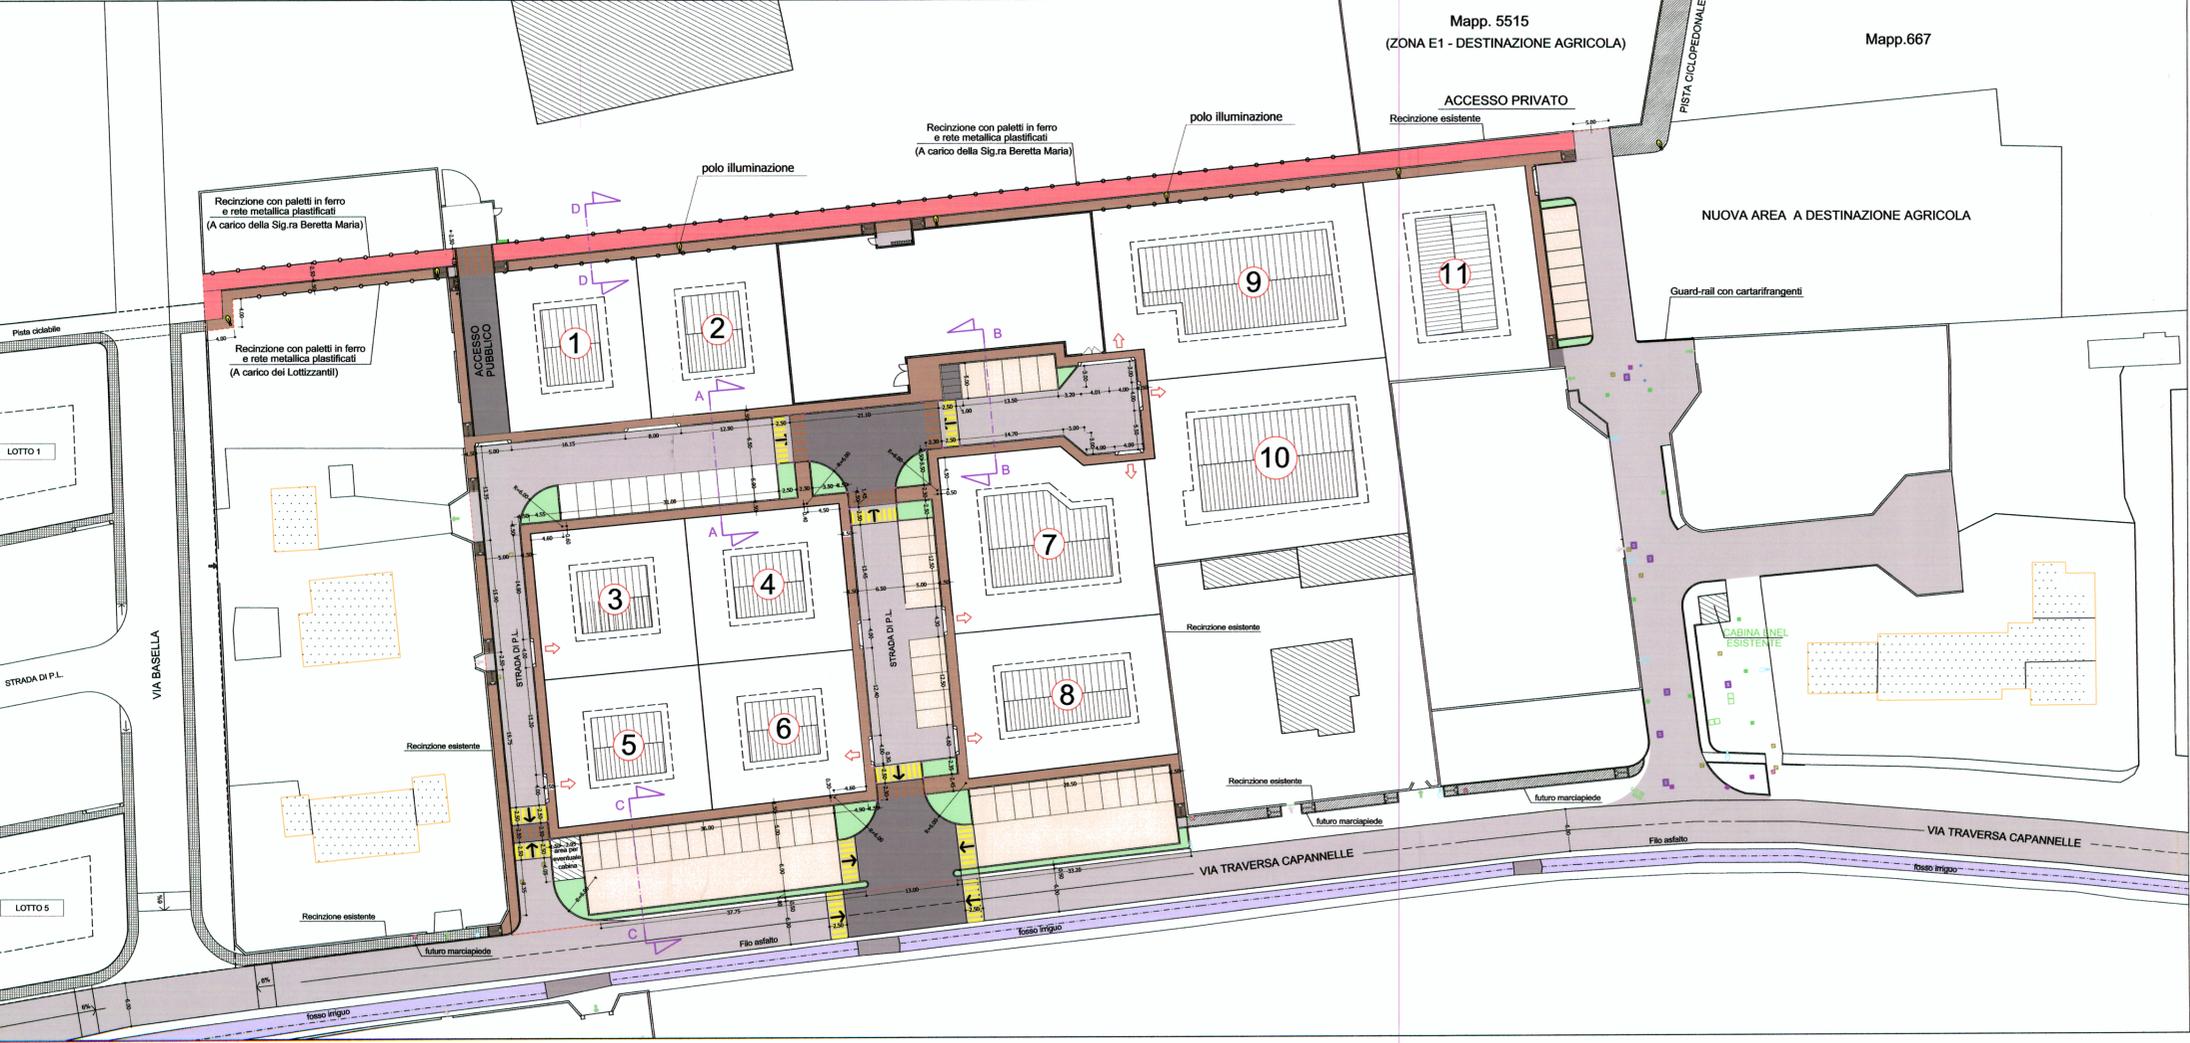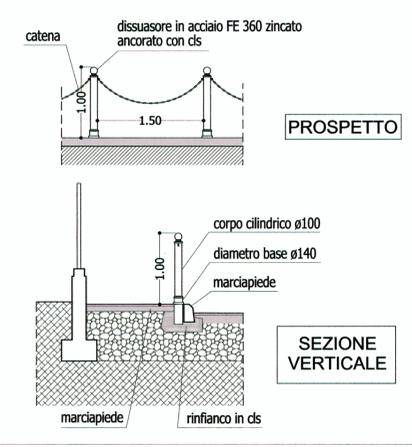

COMUNE DI GRASSOBBIO (BG)

LOTIZZANTI PROPRIETARI:
Beretta Rosa
Beretta Rosa
Gianni Rinaldi
Antonio Rinaldi
Roberto Rinaldi
Roberto Rinaldi

PROGETTO: **PIANO DI LOTTIZZAZIONE RESIDENZIALE DEL COMPARTO "C 14"**
 DENOMINATO: **"LOTTIZZO BERETTA"**
 IN VARIANTE AL P.R.G. VIGENTE AI SENSI DELL'ART.2 COMMA 2 DELLA L.R. 23 GIUGNO 1997 N°23 e ART.25 della L.R. 11/03/05 n°12

OGGETTO: **SEZIONI STRADALI**
 (particolari costruttivi strade - parcheggi - marciapiedi - pista ciclabile - aiuole)

TAVOLA N.: **12**

GEN/2010 SCALA: 1:500 CLIENT NUMBER: 1049

1	Dic./2010	Aggiornamento
2	Feb./2010	Aggiornamento
3	13/07/11	Aggiornamento
4	11/01/2012	Aggiornamento
5	07/06/2012	Aggiornamento - Lettera del Comune del 09.03.2012 prot.2573
6		
7		

APPROVAT. CON DELIBERAZIONE
 DI CONSIGLIO COMUNALE
 N° 3 DEL 14-03-2012

Studio Tecnico Arch. Osvaldo Forlani
 Viale Europa n. 8 - 24050 Grassobbio (BG) - Tel. 035/525124 - Fax. 035/525124
 e-mail: info@studiorforlani.it - C.F. PRLSLD52507M147G - P.I. 00630280162
 ALBO ARCH. PROV. DI BERGAMO n. 320

TIMBRO E FIRMA
 DEL TECNICO PROGETTISTA:
 OSVALDO FORLANI
 ARCHITETTO

SI RISERVA LA PROPRIETA' DEL PRESENTE
 DISEGNO VIETANDONE LA RIPRODUZIONE
 SENZA AUTORIZZAZIONE SCRITTA.
 (Legge 22/04/1941 n. 663)