




CABINA ENEL (scala 1:25)

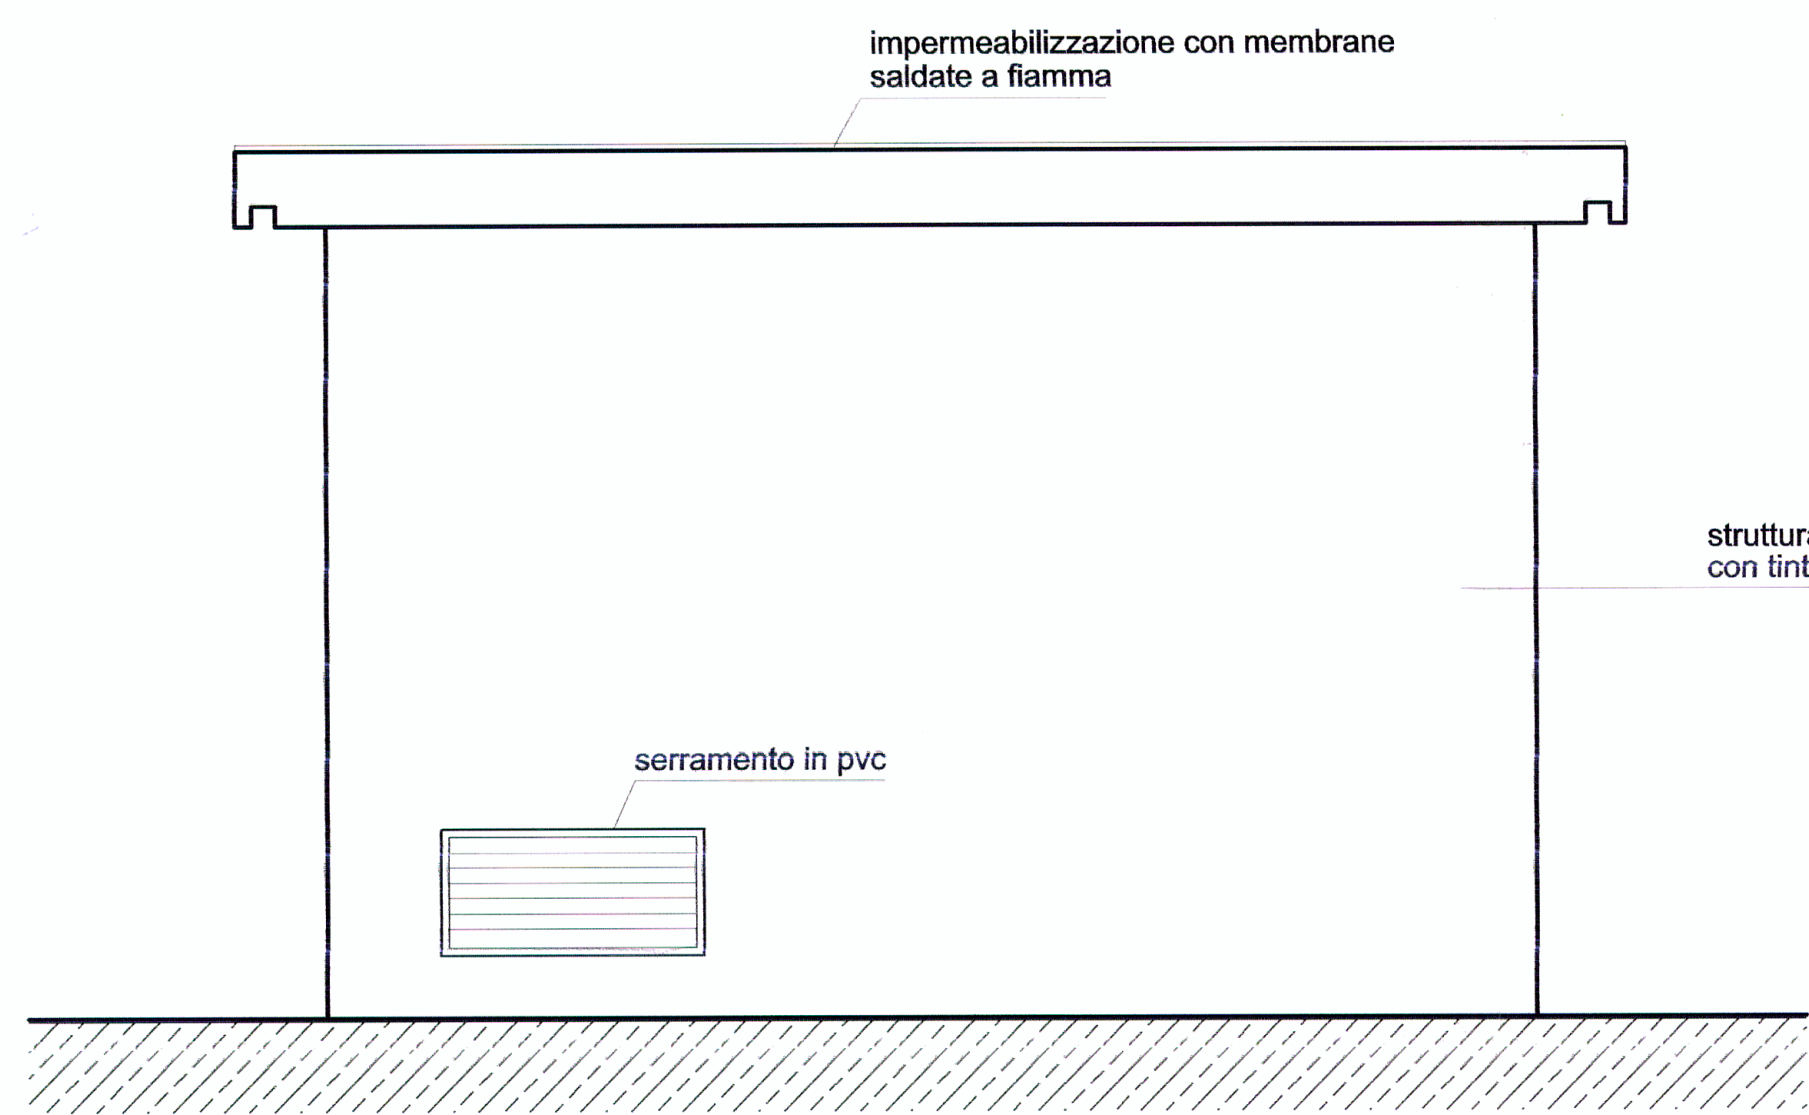


PROSPETTO OVEST

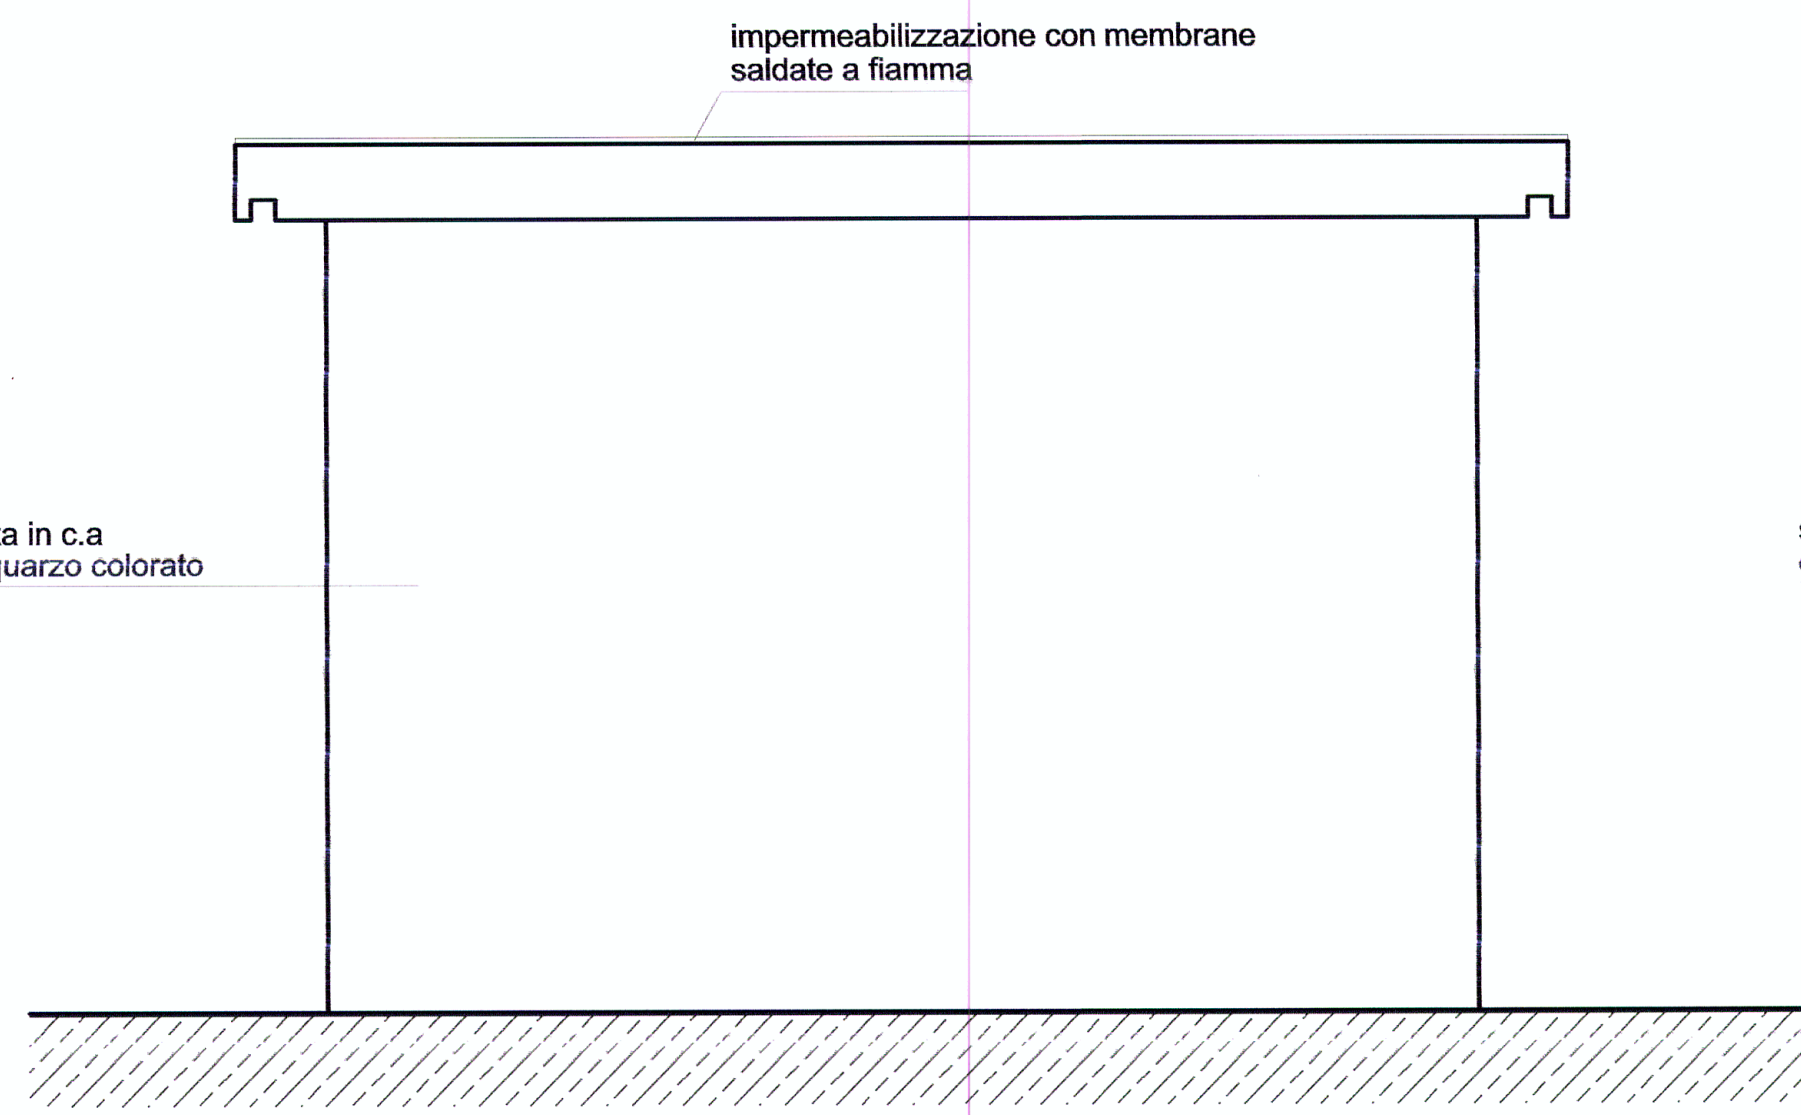


PROSPETTO NORD - SUD

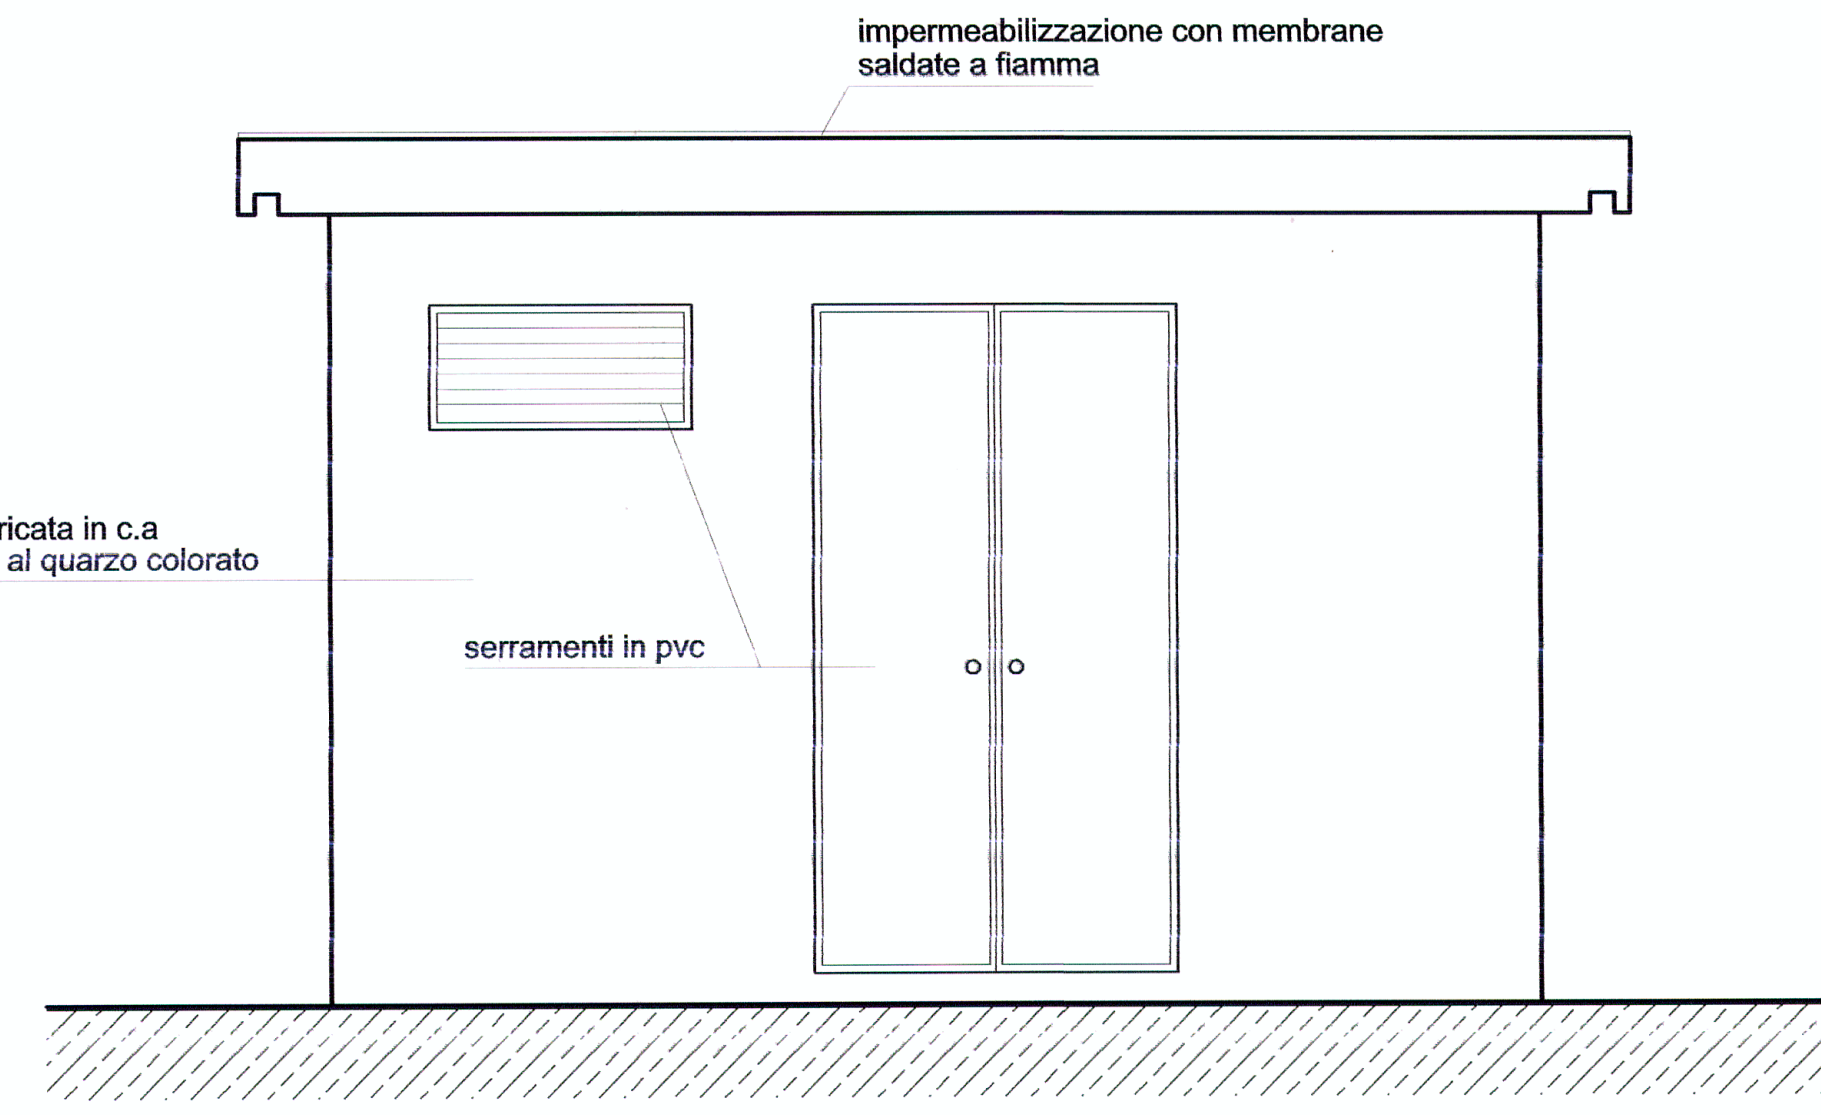

PROSPETTO EST

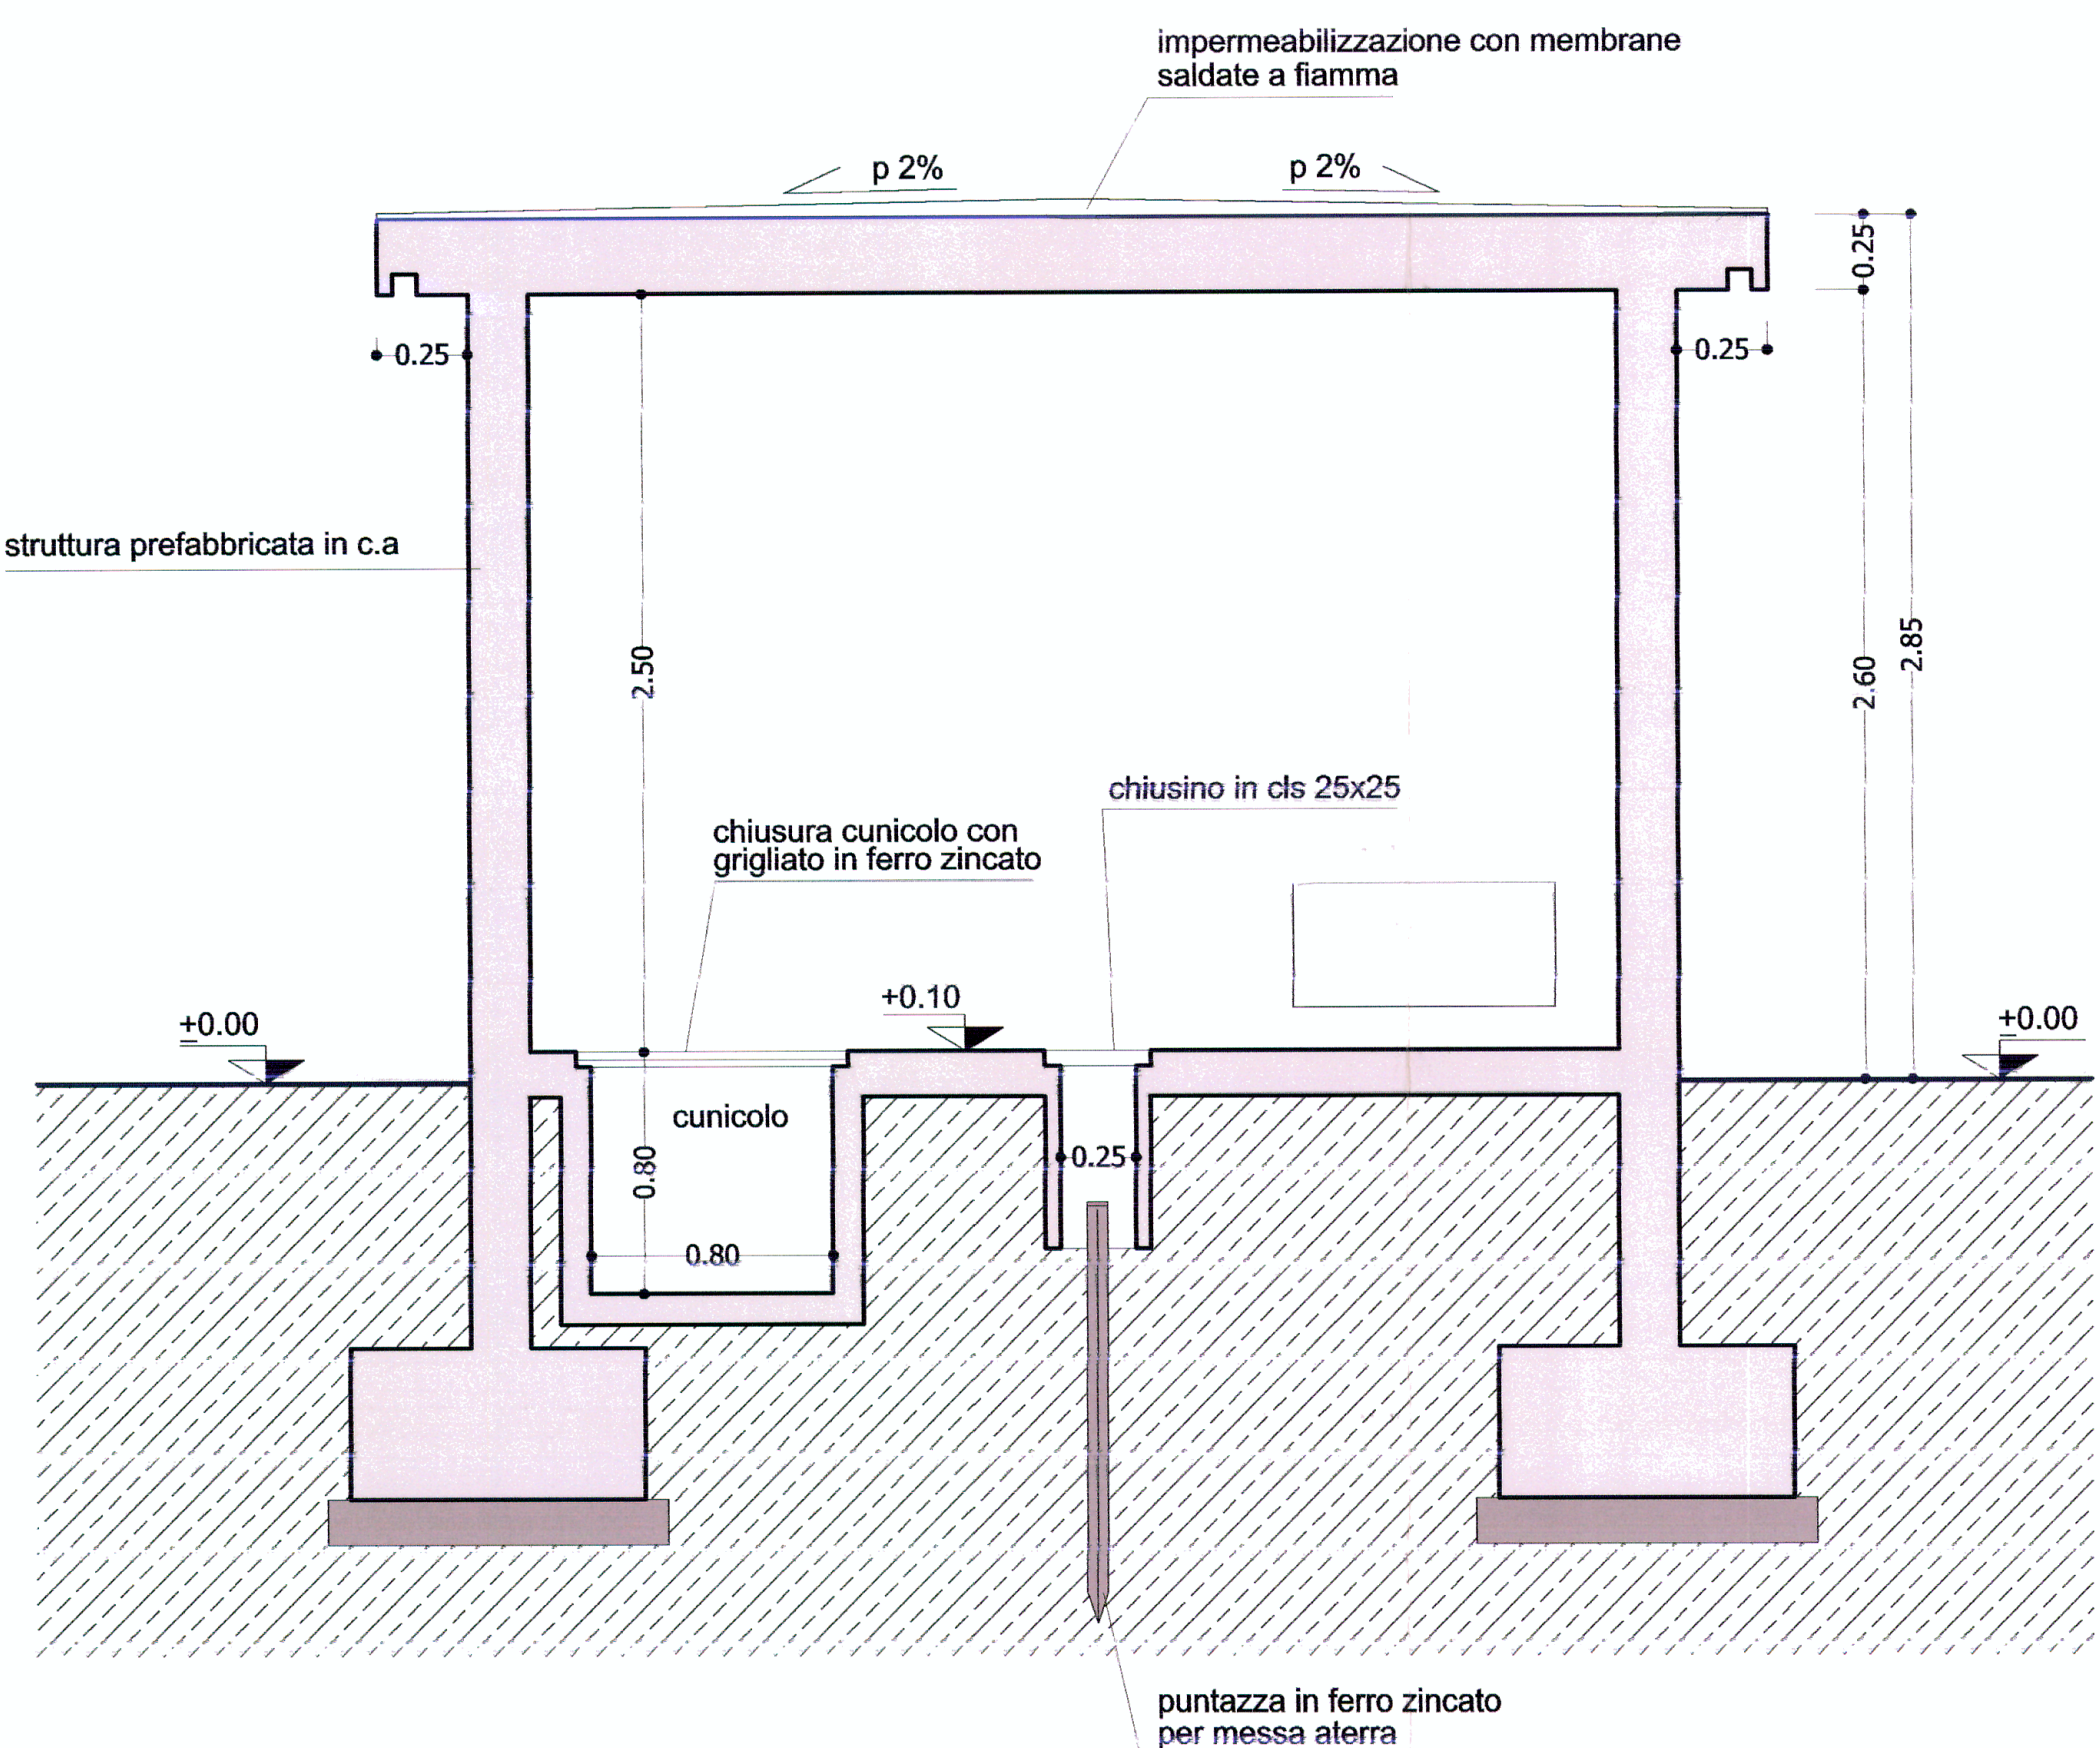

SEZIONE A-A

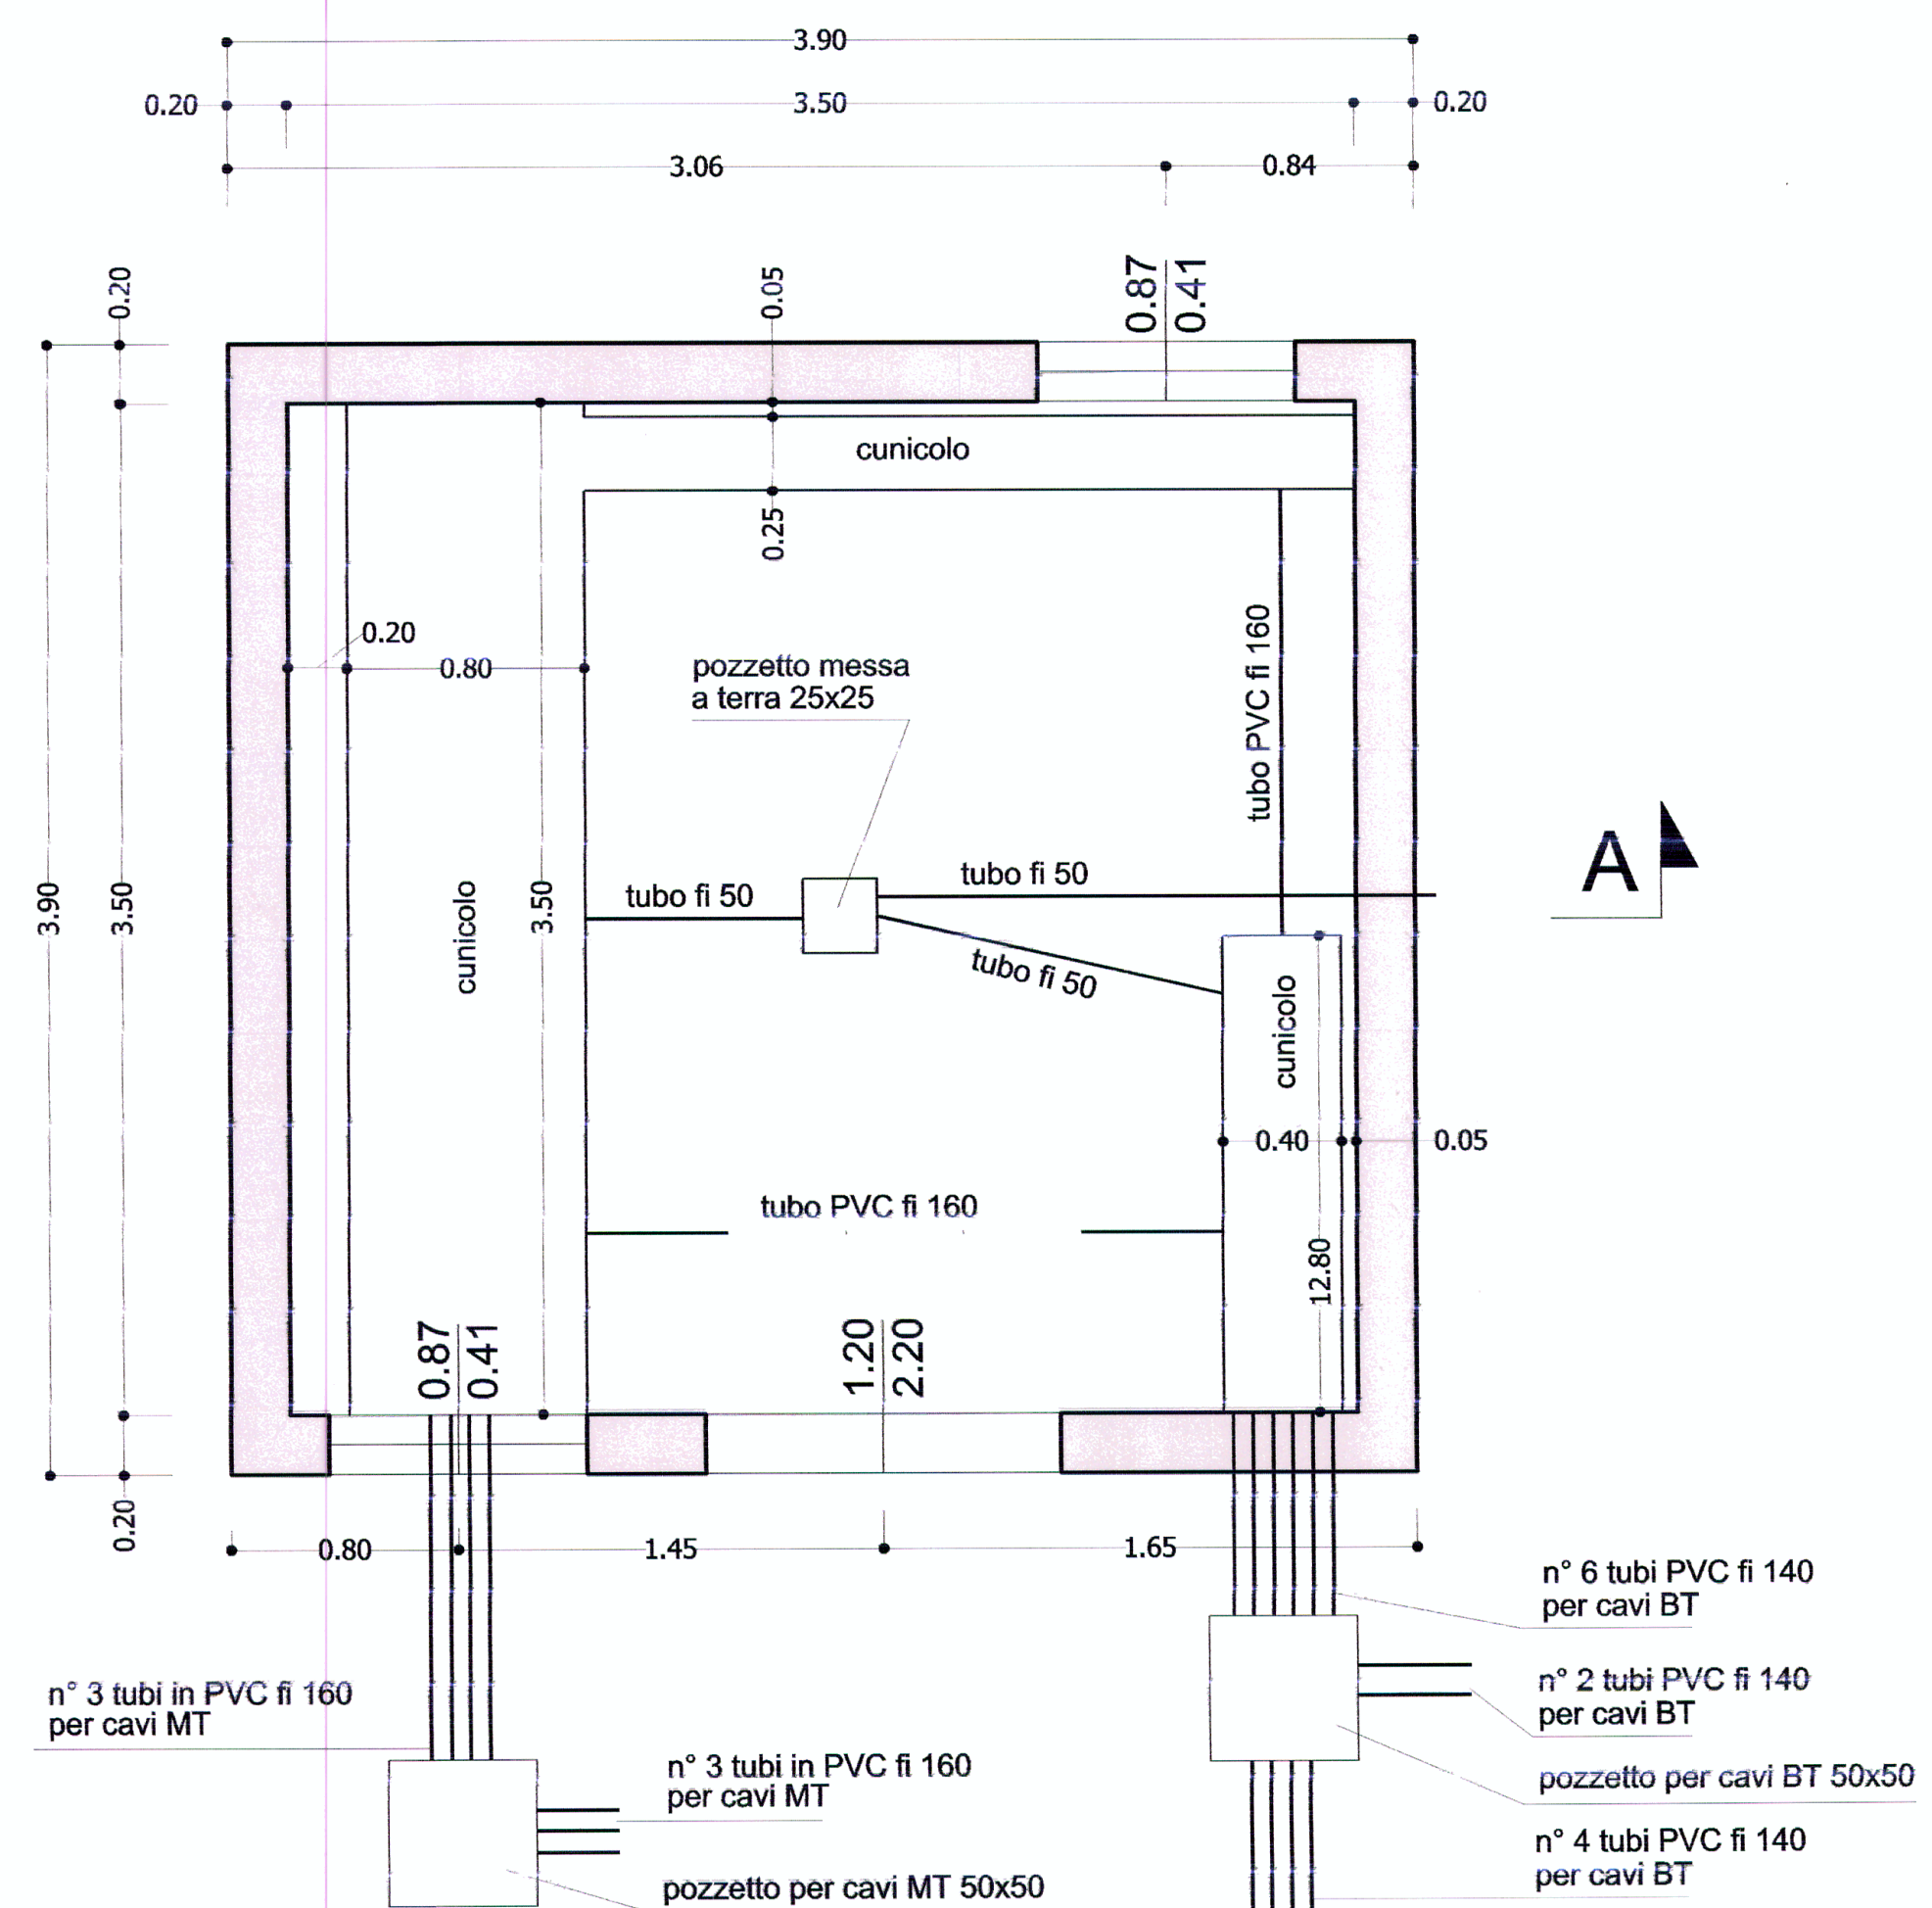

PIANTA

COMUNE DI GRASSOBBIO (BG)

COMITENTI PROPRIETARI: *Osvaldo Forlani*, *Sargello Paolo*, *Rapioni Giovanni*, *Beffa Paolo*, *Beffa Maria*, *Pellegrino Riccardo*, *Forlani Giuseppina*, *Berello Leusi P*

20 APR. 2011
COMUNE DI GRASSOBBIO

PROGETTO: **PIANO DI LOTTIZZAZIONE RESIDENZIALE**
denominato "LOTTIZZO dei CLOSI" (Comparto 8-9)

OGGETTO: **CABINA ENEL** TAVOLA N.: **15**

DATA: 10-2008 SCALA: 1:25 CLIENT NUMBER: 1026 V.L.

1	27-03-2009	aggiornamento dati urbanistici	COMUNE DI GRASSOBBIO (BG)
2		ADOTTAT. CON DELIBERAZIONE DI ...	COMMISSIONE URBANISTICA SEDUTA DEL 20 LUG 2011... SI ESPRIME PARERE: FAVOREVOLE
3		CONSIGLIO COMUNALE N° ... DEL ...	CONDIZIONATO
4		APPROVAT. CON DELIBERAZIONE DI ...	ASSESSORE ALL'EDILIZIA (BANI MARCO) I MEMBRI
5		CONSIGLIO COMUNALE N° ... DEL ...	Bani Marco, Beffa Paolo, Berello Leusi P
6			
7			
8			

Studio Tecnico Arch. Osvaldo Forlani
Viale Europa n. 8 - 24050 Grassobbio (BG) - Tel. 035/525124 - Fax. 035/525124
e.mail: studio.forlani@tin.it - C.F. FRSLD52507M147G - P.I. 00630280162
ALBO ARCH. PROV. DI BERGAMO n. 320

TIMBRO E FIRMA DEL TECNICO PROGETTISTA:
Osvaldo Forlani

SI RISERVA LA PROPRIETA' DEL PRESENTE DISEGNO VIETANDONE LA RIPRODUZIONE SENZA AUTORIZZAZIONE SCRITTA. (Legge 22/04/1941 n. 663)