



**PARTICOLARE POSA TUBAZIONI E RIPRISTINO**

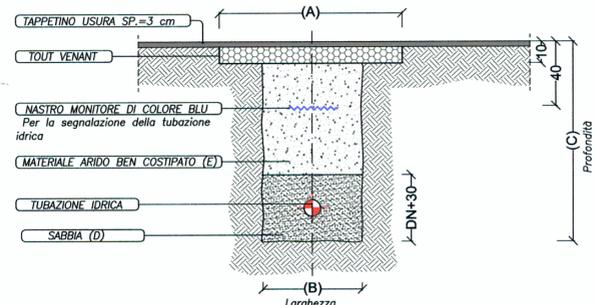

DIAMETRO TUBO	TAGLIO E FRESATURA		SCAVI		REINTERRI	
	A	B	larghezza media	profondità scavo	sabbia	ghiaia
fino al DN80	110	50	100	50x40	50x60	
DN100-DN125	110	60	120	60x40	60x80	
DN150-DN200	130	70	140	70x50	70x90	


PAVIMENTAZIONE STRADALE

**PARTICOLARE "A" (scala 1:20)**

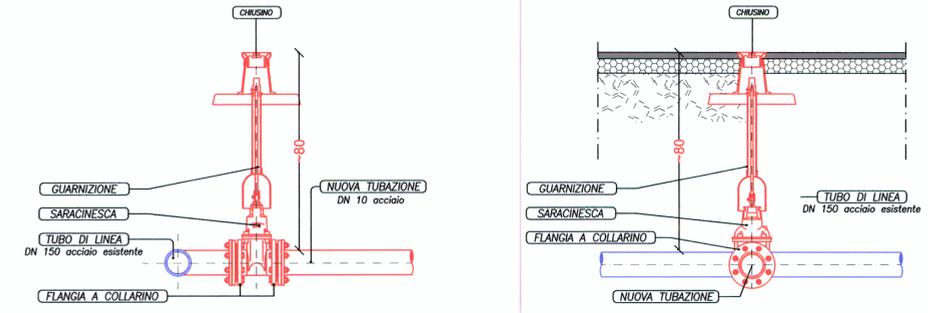

**LEGENDA**

- PERIMETRAZIONE DEL NUOVO COMPARTO "C 14" A SEGUITO DELLA VARINTE AL P.R.G.AI SENSI L.R. N°23/97
- NODO INTERSEZIONE
- TUBAZIONE IN ACCIAIO ESISTENTE
- SARACINESCA ESISTENTE
- TUBAZIONE IN ACCIAIO DI PROGETTO
- SARACINESCA DI PROGETTO

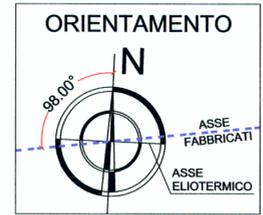

**COMUNE DI GRASSOBBIO (BG)**

LOTTIZZANTI PROPRIETARI:  
*Beretta Roberto* *Scarpello Giuseppe*  
*Beretta Maria* *Borghini Giovanni*  
*Gianni Giuseppe* *Beretta Luigi*  
*Luigi* *Pellegrino Enrico*  
*Roberto* *Paolo*

PROGETTO: PIANO DI LOTTIZZAZIONE RESIDENZIALE DEL COMPARTO "C 14"  
 DENOMINATO :  
**"LOTTIZZO BERETTA"**  
 IN VARIANTE AL P.R.G. VIGENTE AI SENSI DELL'ART.2 COMMA 2  
 DELLA L.R. 23 GIUGNO 1997 N°23 e ART.25 della L.R. 11/03/05 n°12

OGGETTO: **ESTENSIONE RETE IDRICA** TAVOLA N.: **16**

GEN/2010 SCALA: 1:500 CLIENT NUMBER: 1049

AGGIORNAMENTI:	DATA	DESCRIZIONE
1	Dic./2010	Aggiornamento
2	Feb./2011	Aggiornamento
3	13/07/2011	Aggiornamento APPROVAT. G. CON DELIBERAZIONE DI ... CONSIGLIO COMUNALE N° 3 DEL 14-03-2012
4	11/01/2012	Aggiornamento
5	07/06/2012	Aggiornamento - Lettera del Comune del 09.03.2012 prot.2573
6		
7		

**Studio Tecnico Arch. Osvaldo Forlani**  
 Viale Europa n. 8 - 24050 Grassobbio (BG) - Tel. 035/525124 - Fax. 035/525124  
 e.mail: info@studioforlani.it - C.F. FRLSLD52507M147G - P.I. 00630280162  
 ALBO ARCH. PROV. DI BERGAMO n. 320

SI RISERVA LA PROPRIETA' DEL PRESENTE DISEGNO VIETANDONE LA RIPRODUZIONE SENZA AUTORIZZAZIONE SCRITTA. (Legge 22/04/1941 n. 663)

TIMBRO E FIRMA DEL TECNICO PROGETTISTA: