
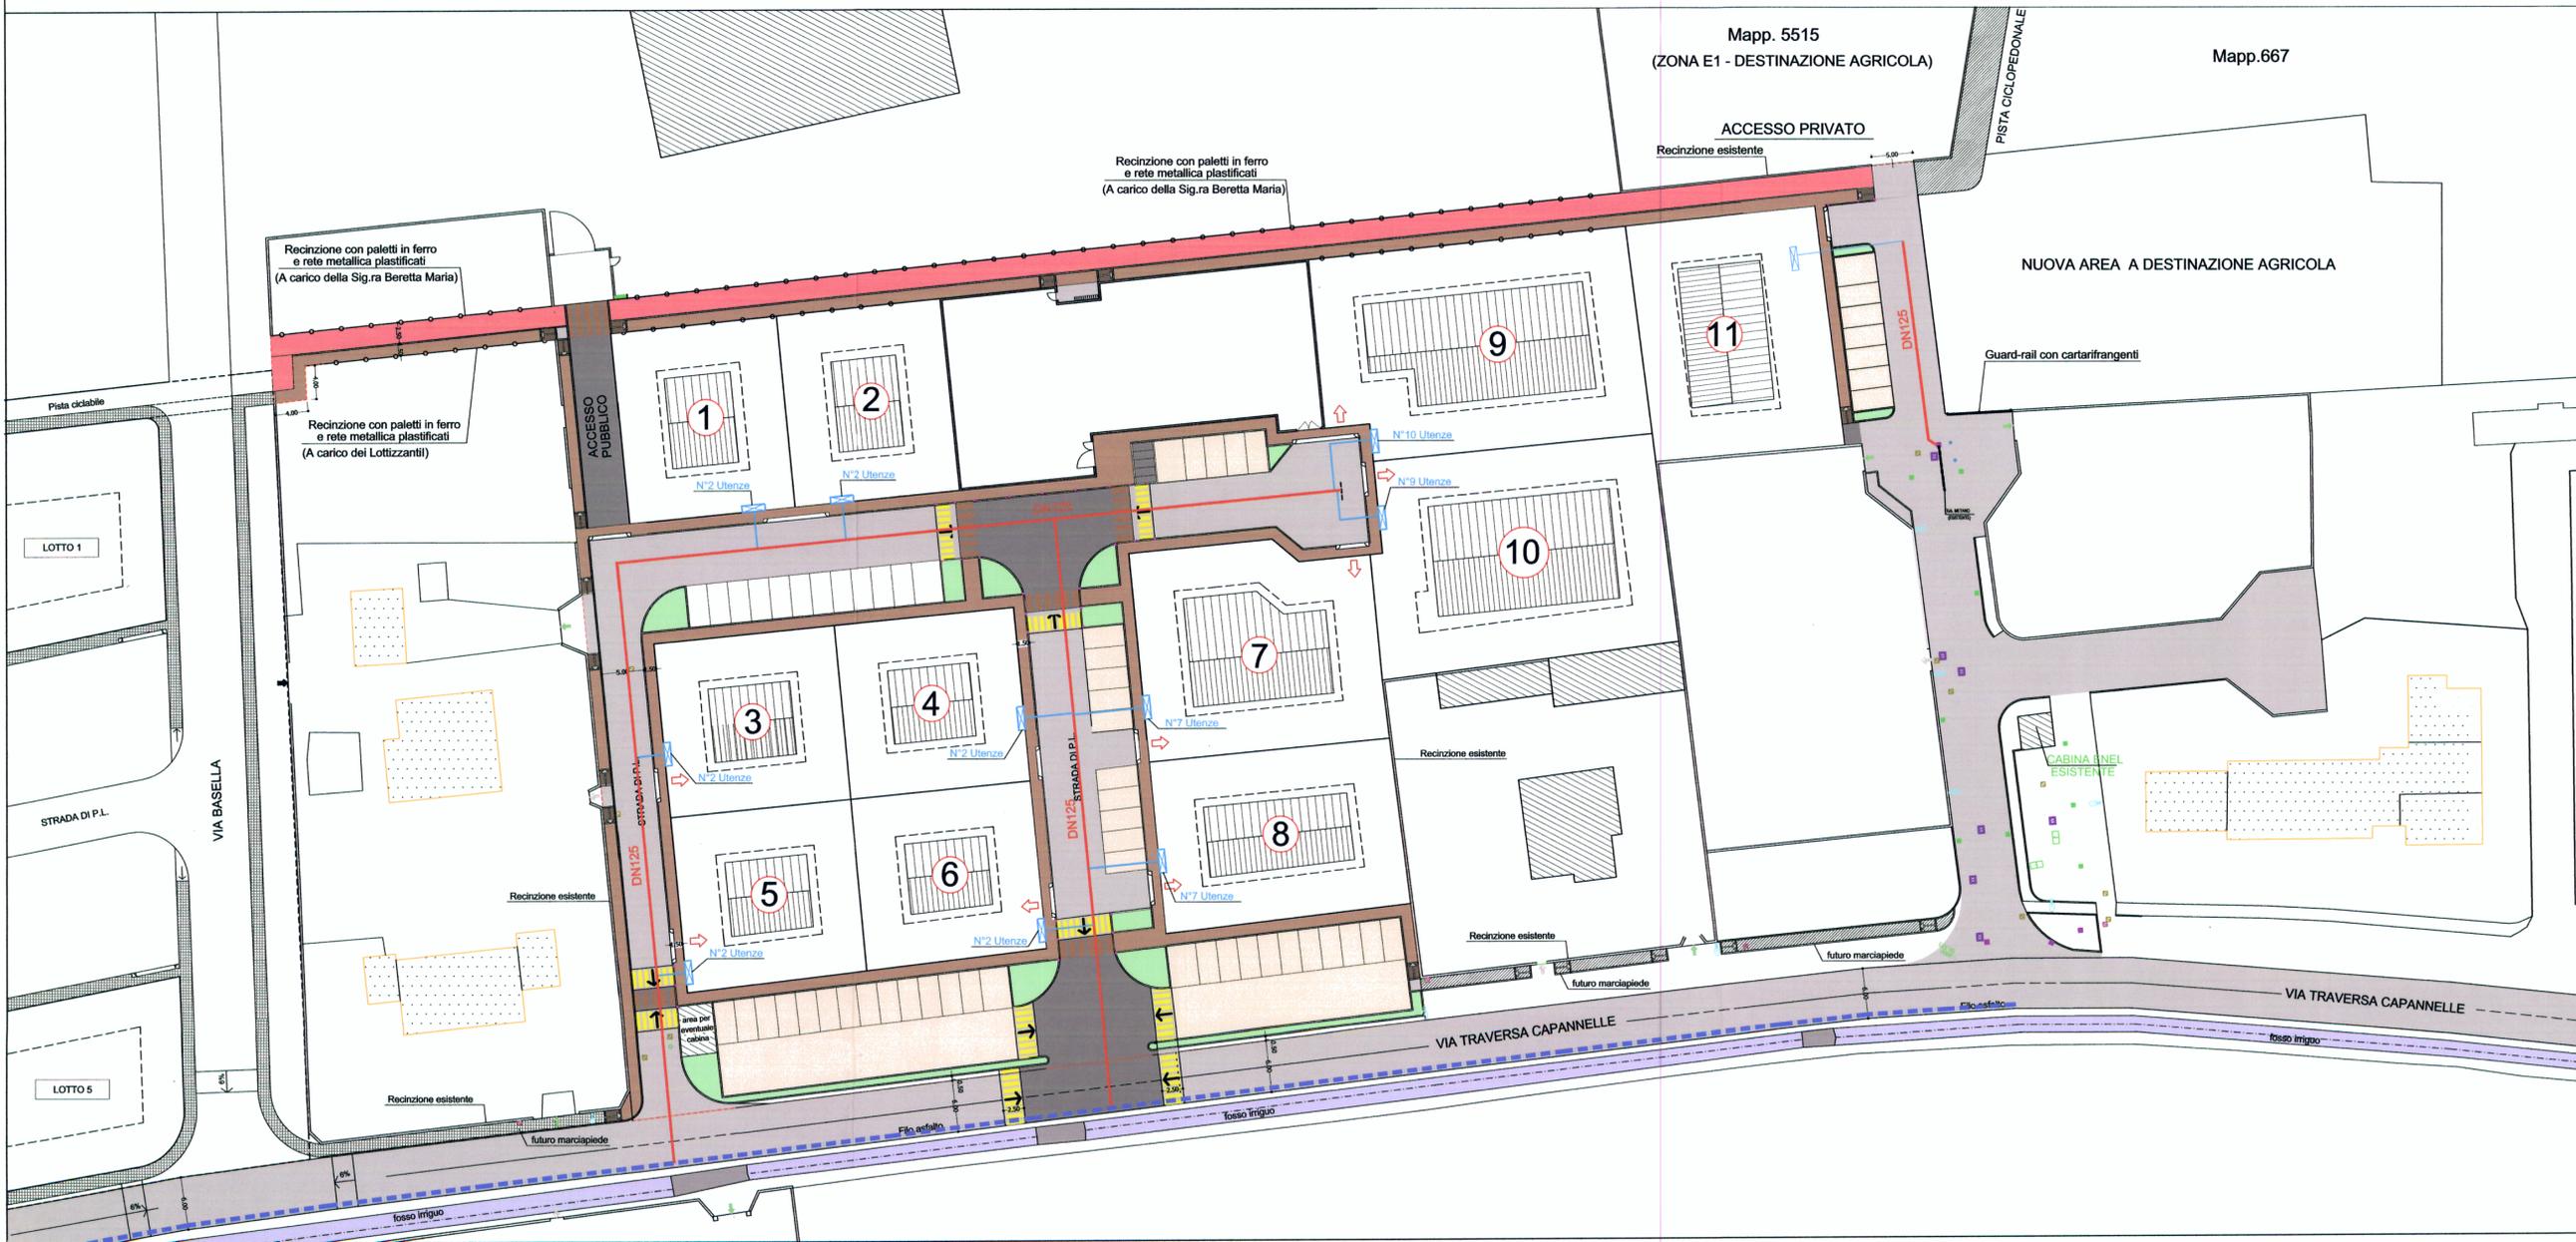


- LEGENDA -

-  PERIMETRO COMPARTO (1-2-3-V27)
COME DA VARIANTE AL P.R.G. VIGENTE
CON PROCEDURA IN CONFORMITA' ALLA L.R. 23/06/1997 N°23
-  POSIZIONE INDICATIVA NICCHIA CONTATORI
-  PREDISPOSIZIONE ALLACCI
-  RETE GAS B.P. ESISTENTE
-  RETE GAS B.P. IN PROGETTO
ACC-DN100 125 ml

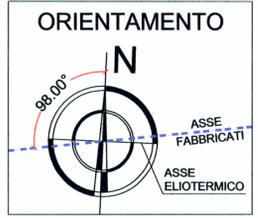

COMUNE DI GRASSOBBIO (BG)

LOTTIZZANTI PROPRIETARI:

Beretta Maria *Sangalli Paolo*
Beretta Maria *Capiani Giovanni*
Gianni Giuseppe *Beretta Luigi*
Luigi In *Dalcaro Paolo*
Antonio Costi
Roberto Celli

21 GIU 2012
6539

PROGETTO: PIANO DI LOTTIZZAZIONE RESIDENZIALE DEL COMPARTO "C 14"
 DENOMINATO :
"LOTTIZZO BERETTA"
 IN VARIANTE AL P.R.G. VIGENTE AI SENSI DELL'ART.2 COMMA 2
 DELLA L.R. 23 GIUGNO 1997 N°23 e ART.25 della L.R. 11/03/05 n°12

OGGETTO: **ESTENSIONE RETE METANO** TAVOLA N.: **17**

GEN/2010 SCALA: 1:500 CLIENT NUMBER: 1049

AGGIORNAMENTI:	DATA	DESCRIZIONE	NOTE
1	Dic./2010	Aggiornamento	
2	Feb./2011	Aggiornamento	APPROVAT. D. COM. DELIBERAZIONE
3	13/07/2011	Aggiornamento	DI CONSIGLIO COMUNALE
4	11/01/2012	Aggiornamento	N° 3 DEL 14-03-2012
5	07/06/2012	Aggiornamento - Lettera del Comune del 09.03.2012 prot.2573	
6			
7			

Studio Tecnico Arch. Osvaldo Forlani
 Viale Europa n. 8 - 24050 Grassobbio (BG) - Tel. 035/525124 - Fax. 035/525124
 e.mail: info@studioforlani.it - C.F. FRLSLD5207M147G - P.I. 00630280162
 ALBO ARCH. PROV. DI BERGAMO n. 320



SI RISERVA LA PROPRIETA' DEL PRESENTE
 DISEGNO VIETANDONE LA RIPRODUZIONE
 SENZA AUTORIZZAZIONE SCRITTA.
 (Legge 22/04/1941 n. 663)

