PARTICOLARE COSTRUTTIVO CADITOIA SIFONATA

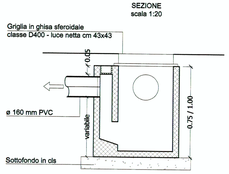

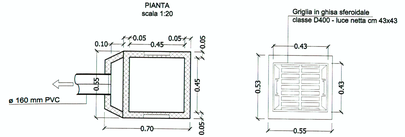

TUBAZIONI IN PVC (a norma UNI EN 1401)

misure in mm

DE	SN4 SDR 41 S	SN8 SDR 34 S
110	3.2	3.2
125	3.2	3.7
160	4.0	4.7
200	4.9	5.9
250	6.2	7.3
315	7.7	9.2
400	9.8	11.7
500	12.3	14.8
630	15.4	18.4

SEZIONE LONGITUDINALE
(misure in m)

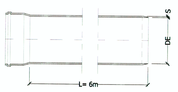

SEZIONE TRASVERSALE
scala 1:20

(misure in m)

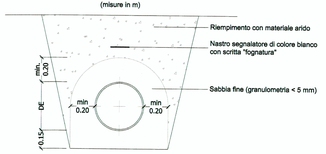

SEZIONE TIPO DI SCAVO

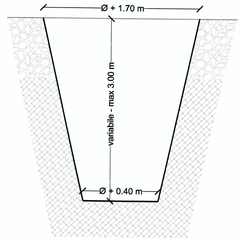

SEZIONE TIPO DI RIPRISTINO SU STRADA

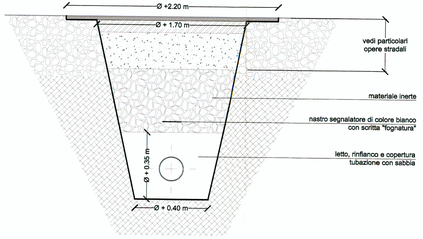

PARTICOLARE COSTRUTTIVO DISSABBIATORE E DISOLEATORE

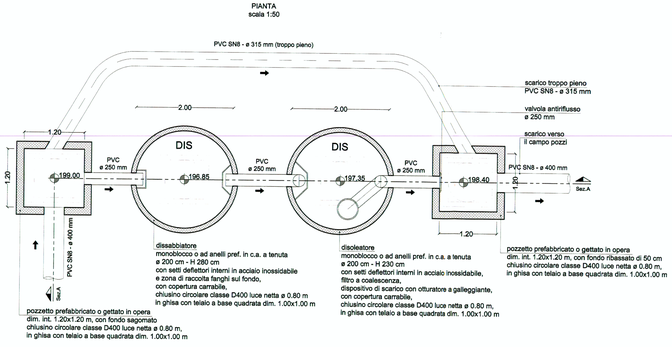

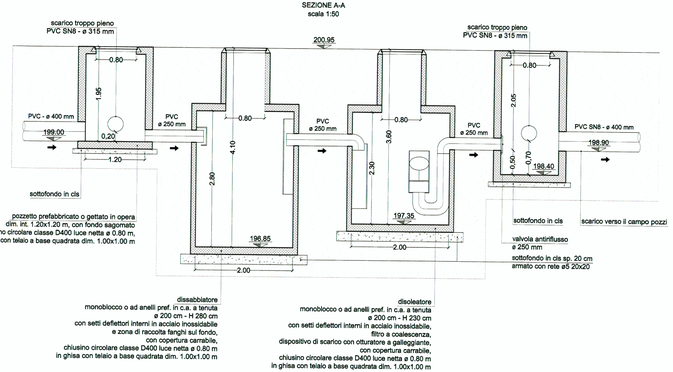

PARTICOLARE COSTRUTTIVO CAMERETTA IN LINEA IN CA

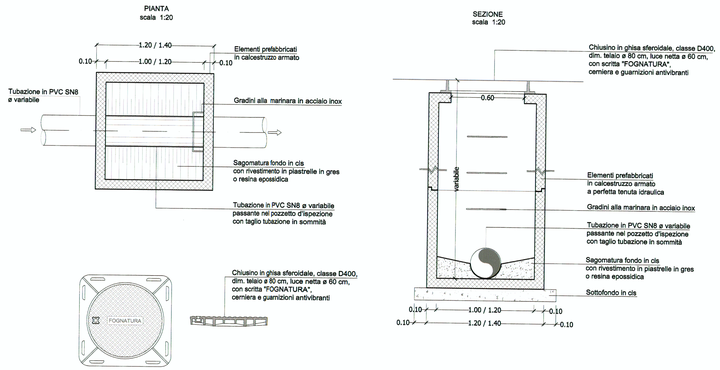

PARTICOLARE COSTRUTTIVO POZZI PERDENTI

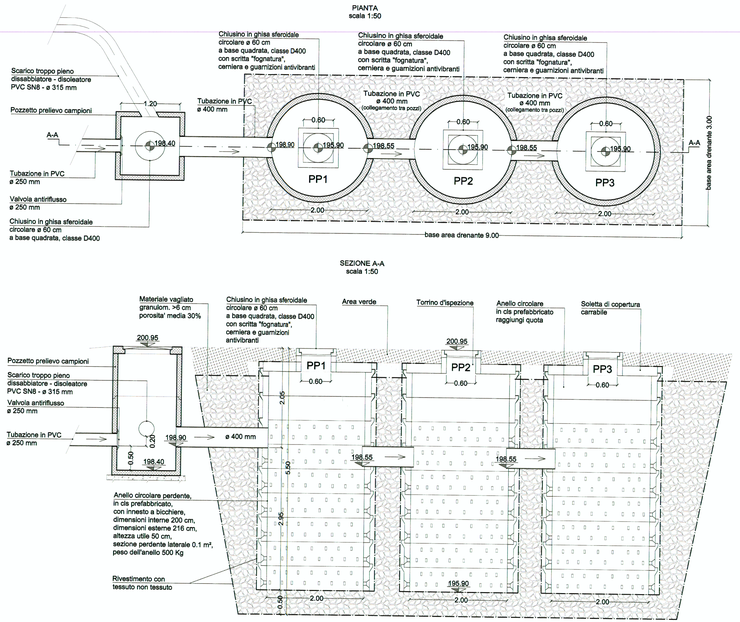

COMUNE DI GRASSOBBIO (BG)

COMMITTENTI PROPRIETARI:

PROGETTO: PIANO DI LOTTIZZAZIONE RESIDENZIALE DEL COMPARTO "C 14"
DENOMINATO :
"LOTTIZZO BERETTA"
IN VARIANTE AL P.R.G. VIGENTE AI SENSI DELL'ART.2 COMMA 2
LETTERA d - e DELLA L.R. 23 GIUGNO 1997 N°23

OGGETTO:
PARTICOLARI COSTRUTTIVI
RETE FOGNARIA DI PROGETTO

TAVOLA N.: F.3

DATA: 01-2010 | SCALA: 1:200 | CLIENT NUMBER: 1049

AGGIORNAMENTI:

1	25-03-2010	progetto rete fognaria
2	01-01-2011	variante viabilità
3		
4		
5		
6		

ADOTTATO CON DELIBERAZIONE DI CONSIGLIO COMUNALE N° 25 DEL 27-07-2011
APPROVATO CON DELIBERAZIONE DI CONSIGLIO COMUNALE N° 73 DEL 14-03-2012

COMUNE DI GRASSOBBIO (BG)
COMMISSIONE EDILIZIA
SEDUTA DEL 20 LUG. 2011
SI ESPRIME PARERE FAVOREVOLE CONDIZIONATO
L'ASSESSORE ALL'EDILIZIA I MEMBRI
Dott.ssa CESARE ELENA
YDROS INGEGNERIA

CONSULENZA PER LE RETI FOGNARIE

Studio Tecnico Arch. Osvaldo Forlani
Viale Europa n. 8 - 24050 Grassobbio (BG) - Tel. 035/525124 - Fax. 035/525124
e.mail: studio.forlani@tin.it - C.F. FRLOSV52R07H149G - P.I. 00630280162
ALBO ARCH. PROV. DI BERGAMO n. 320

SI RISERVA LA PROPRIETA' DEL PRESENTE DISEGNO VIETANDONE LA RIPRODUZIONE SENZA AUTORIZZAZIONE SCRITTA. (Legge 22/04/1941 n. 663)

TIMBRO E FIRMA DEL TECNICO PROGETTISTA:

OSVALDO FORLANI
ORDINE BERGAMO 320
ARCHITETTO