



PARTICOLARE RAMPA DI RACCORDO TRA MARCIAPIEDE E STRADA
(scala 1.50)

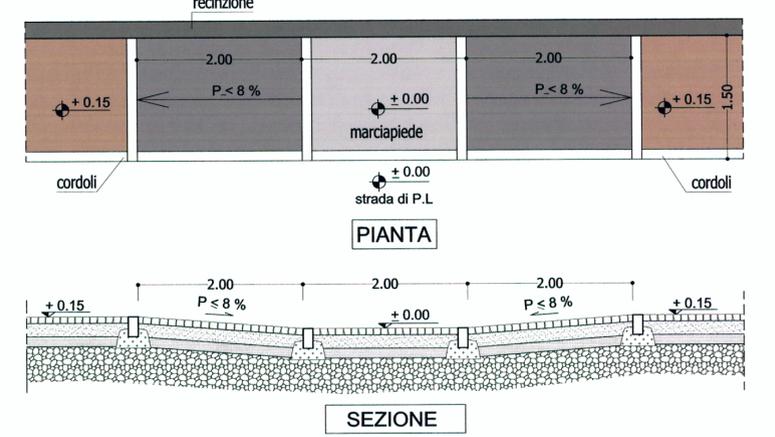

PARTICOLARE DOSSO STRADALE REALIZZATO NEL RISPETTO DELLA L. 13/89
(scala 1.50)

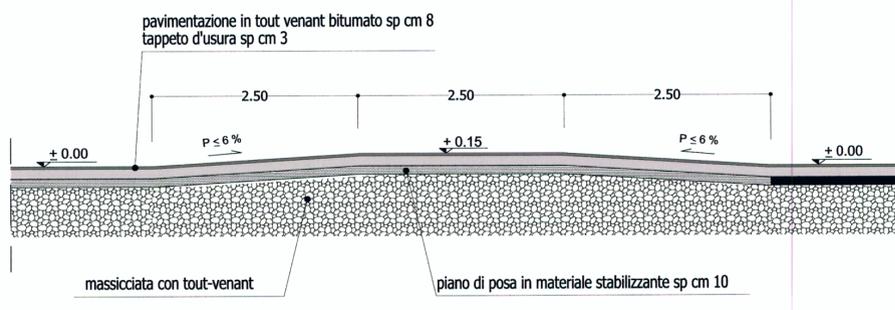

PERIMETRAZIONE DEL NUOVO COMPARTO "C 14" A SEGUITO DELLA VARINTE AL P.R.G.AI SENSI L.R. N°23/97

LEGENDA

- STRADE DI P.L.
- PARCHEGGI PUBBLICI DI P.L.
- MARCIAPIEDI
- PISTA CICLOPEDONALE
- RAMPA MARCIAPIEDI P.<8%
- MARCIAPIEDI A QUOTA STRADA
- AREA RISERVATA PER CABINA ENEL



COMUNE DI GRASSOBBIO (BG)

LOTTIZZANTI PROPRIETARI:
Beretta Bruno *Caracciolo Paolo*
Beretta Maria *Caracciolo Giovanni*
Caracciolo Giuseppe *Beretta Stefano*
Caracciolo Antonio *Caracciolo Riccardo*
Caracciolo Carlo

PROGETTO: PIANO DI LOTTIZZAZIONE RESIDENZIALE DEL COMPARTO "C 14"
 DENOMINATO :
"LOTTIZZO BERETTA"
 IN VARIANTE AL P.R.G. VIGENTE AI SENSI DELL'ART.2 COMMA 2
 DELLA L.R. 23 GIUGNO 1997 N°23 e ART.25 della L.R. 11/03/05 n°12

OGGETTO: **PROGETTO DI ACCESSIBILITA' E VISITABILITA' SECONDO LA LEGGE 13/89 E L.R 6/89**

TAVOLA N.: **21**

GEN/2010	SCALA: 1:500	CLIENT NUMBER: 1049
AGGIORNAMENTI:	1 Dic./2010	Aggiornamento
	2 Feb./2011	Aggiornamento
	3 13/07/2011	Aggiornamento
	4 11/01/2012	Aggiornamento
	5 07/06/2012	Aggiornamento - Lettera del Comune del 09.03.2012 prot.2573
	6	APPROVATO CON DELIBERAZIONE DI ... CONSIGLIO COMUNALE
	7	N° 3 DEL 14.03.2012

Studio Tecnico Arch. Osvaldo Forlani
 Viale Europa n. 8 - 24050 Grassobbio (BG) - Tel. 035/525124 - Fax. 035/525124
 e.mail: info@studiorforlani.it - C.F. FRLLSD52507M147G - P.I. 00630280162
 ALBO ARCH. PROV. DI BERGAMO n. 320

SI RISERVA LA PROPRIETA' DEL PRESENTE DISEGNO VIETANDONE LA RIPRODUZIONE SENZA AUTORIZZAZIONE SCRITTA. (Legge 22/04/1941 n. 663)

