SEZIONE A-A

PROFILO NATURALE DI CAMPAGNA
PROFILO STRADA DI PROGETTO

scala 1:100
scala 1:1000
Quota di rif.199,00

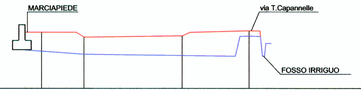

Punto di riferimento	A1	A2	A3	A4	
Distanza parziale		13.65	31.66	21.56	
Distanza progressiva	0.00	13.65	45.31	66.87	
Quota naturale di campagna	200.20	200.10	200.06	200.73	
Quota strada finita (mezzeria nastro stradale)	200.75	200.60	200.75	200.80	

SEZIONE C-C

PROFILO NATURALE DI CAMPAGNA
PROFILO STRADA DI PROGETTO

scala 1:100
scala 1:1000
Quota di rif.199,00

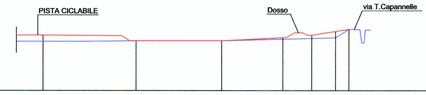

Punto di riferimento	C1	B1	C2	C3	C4	C5	C6
Distanza parziale		29.95	27.60	19.70	9.30	7.70	4.30
Distanza progressiva	0.00	29.95	57.55	77.25	86.55	94.25	98.55
Quota naturale di campagna	200.58	200.60	200.60	200.70	200.70	200.70	200.97
Quota strada finita (mezzeria nastro stradale)	200.80	200.60	200.60	200.75	200.80	200.84	200.87

SEZIONE B-B

PROFILO NATURALE DI CAMPAGNA
PROFILO STRADA DI PROGETTO

scala 1:100
scala 1:1000
Quota di rif.199,00

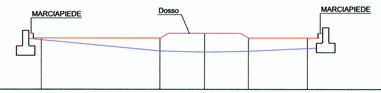

Punto di riferimento	B1	B2	A1	B3	B4
Distanza parziale		38.16	14.39	14.22	19.17
Distanza progressiva	0.00	38.16	52.55	66.77	85.94
Quota naturale di campagna	200.60	200.24	200.20	200.23	200.32
Quota strada finita (mezzeria nastro stradale)	200.60	200.60	200.75	200.80	200.80

SEZIONE D-D

PROFILO NATURALE DI CAMPAGNA
PROFILO STRADA DI PROGETTO

scala 1:100
scala 1:1000
Quota di rif.199,00

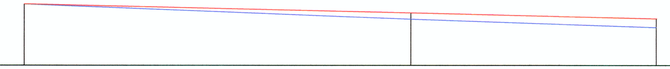

Punto di riferimento	D1	D2	D3	
Distanza parziale		124.59	79.26	
Distanza progressiva	0.00	124.59	203.85	
Quota naturale di campagna	200.97	200.49	200.22	
Quota strada finita (mezzeria nastro stradale)	201.05	200.60	200.50	

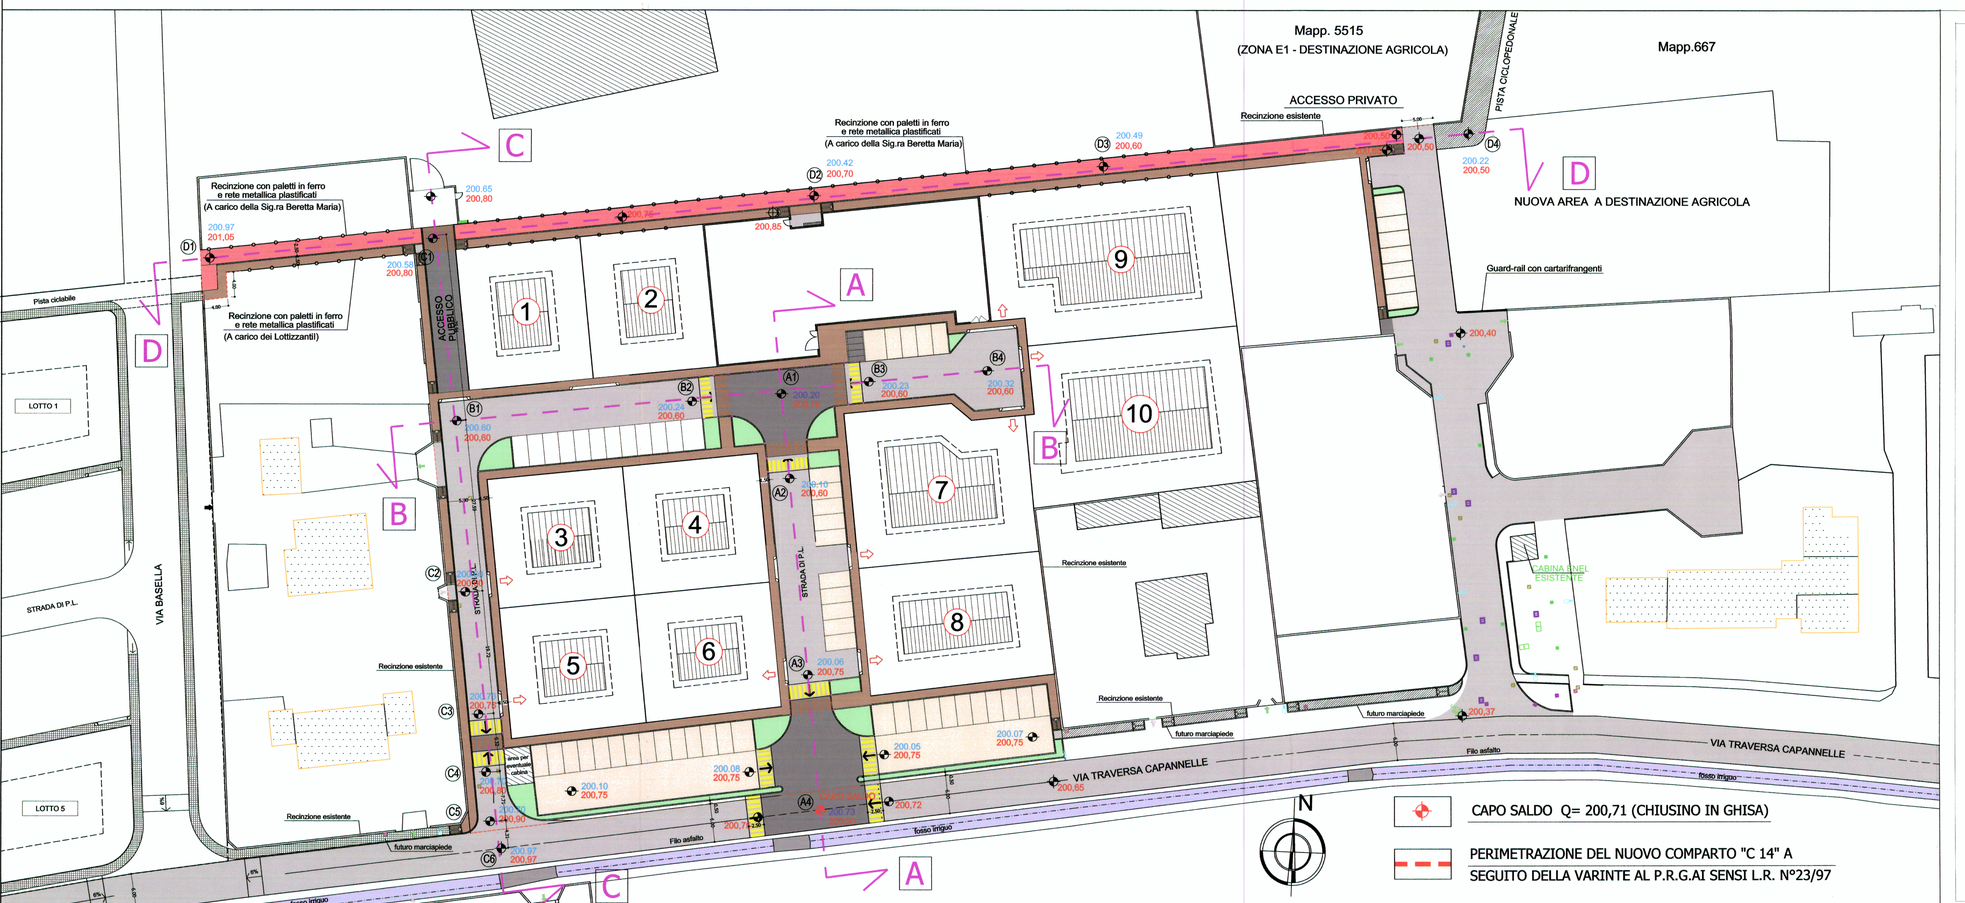

COMUNE DI GRASSOBBIO (BG)

LOTTIZZANTI PROPRIETARI:
Beretta Mario
Beretta Giovanni Giuseppe
Beretta Orsola
Beretta Pietro Alessandro Carlo
Sandolo Paolo
Capitoni Giovanni
Beretta Luigi
Delcarro Helga

PROVINCIA DI BERGAMO
21 GIU. 2012
PROT. N. 6539

PROGETTO: PIANO DI LOTTIZZAZIONE RESIDENZIALE DEL COMPARTO "C 14"
DENOMINATO :
"LOTTIZZO BERETTA"
IN VARIANTE AL P.R.G. VIGENTE AI SENSI DELL'ART.2 COMMA 2
DELLA L.R. 23 GIUGNO 1997 N°23 e ART.25 della L.R. 11/03/05 n°12

OGGETTO:
PIANO QUOTATO POST- OPERE
PROFILI LONGITUDINALI STRADALI

TAVOLA N.: 22

GEN/2010 | SCALA: 1:500 | CLIENT NUMBER: 1049

AGGIORNAMENTI:

1	Dic./2010	Aggiornamento
2	Feb./2011	Aggiornamento
3	13/07/2011	Aggiornamento
4	11/01/2012	Aggiornamento
5	07/06/2012	Aggiornamento - Lettera del Comune del 09.03.2012 prot.2573
6		
7		

APPROVATO CON DELIBERAZIONE DI CONSIGLIO COMUNALE N° 3 DEL 14-03-2012

Studio Tecnico Arch. Osvaldo Forlani
Viale Europa n. 8 - 24050 Grassobbio (BG) - Tel. 035/525124 - Fax. 035/525124
e.mail: info@studioforlani.it - C.F. FRLSLD52S07M147G - P.I. 00630280162
ALBO ARCH. PROV. DI BERGAMO n. 320

TIMBRO E FIRMA DEL TECNICO PROGETTISTA:
OSVALDO FORLANI ORDINE ARCHITETTI BERGAMO

SI RISERVA LA PROPRIETA' DEL PRESENTE DISEGNO VIETANDONE LA RIPRODUZIONE SENZA AUTORIZZAZIONE SCRITTA.
(Legge 22/04/1941 n. 663)