




- PISTA CICLOPEDONALE
- COMPARTO "C14"
- PERIMETRO DELLE AREE OGGETTO DEI LAVORI DI URBANIZZAZIONE

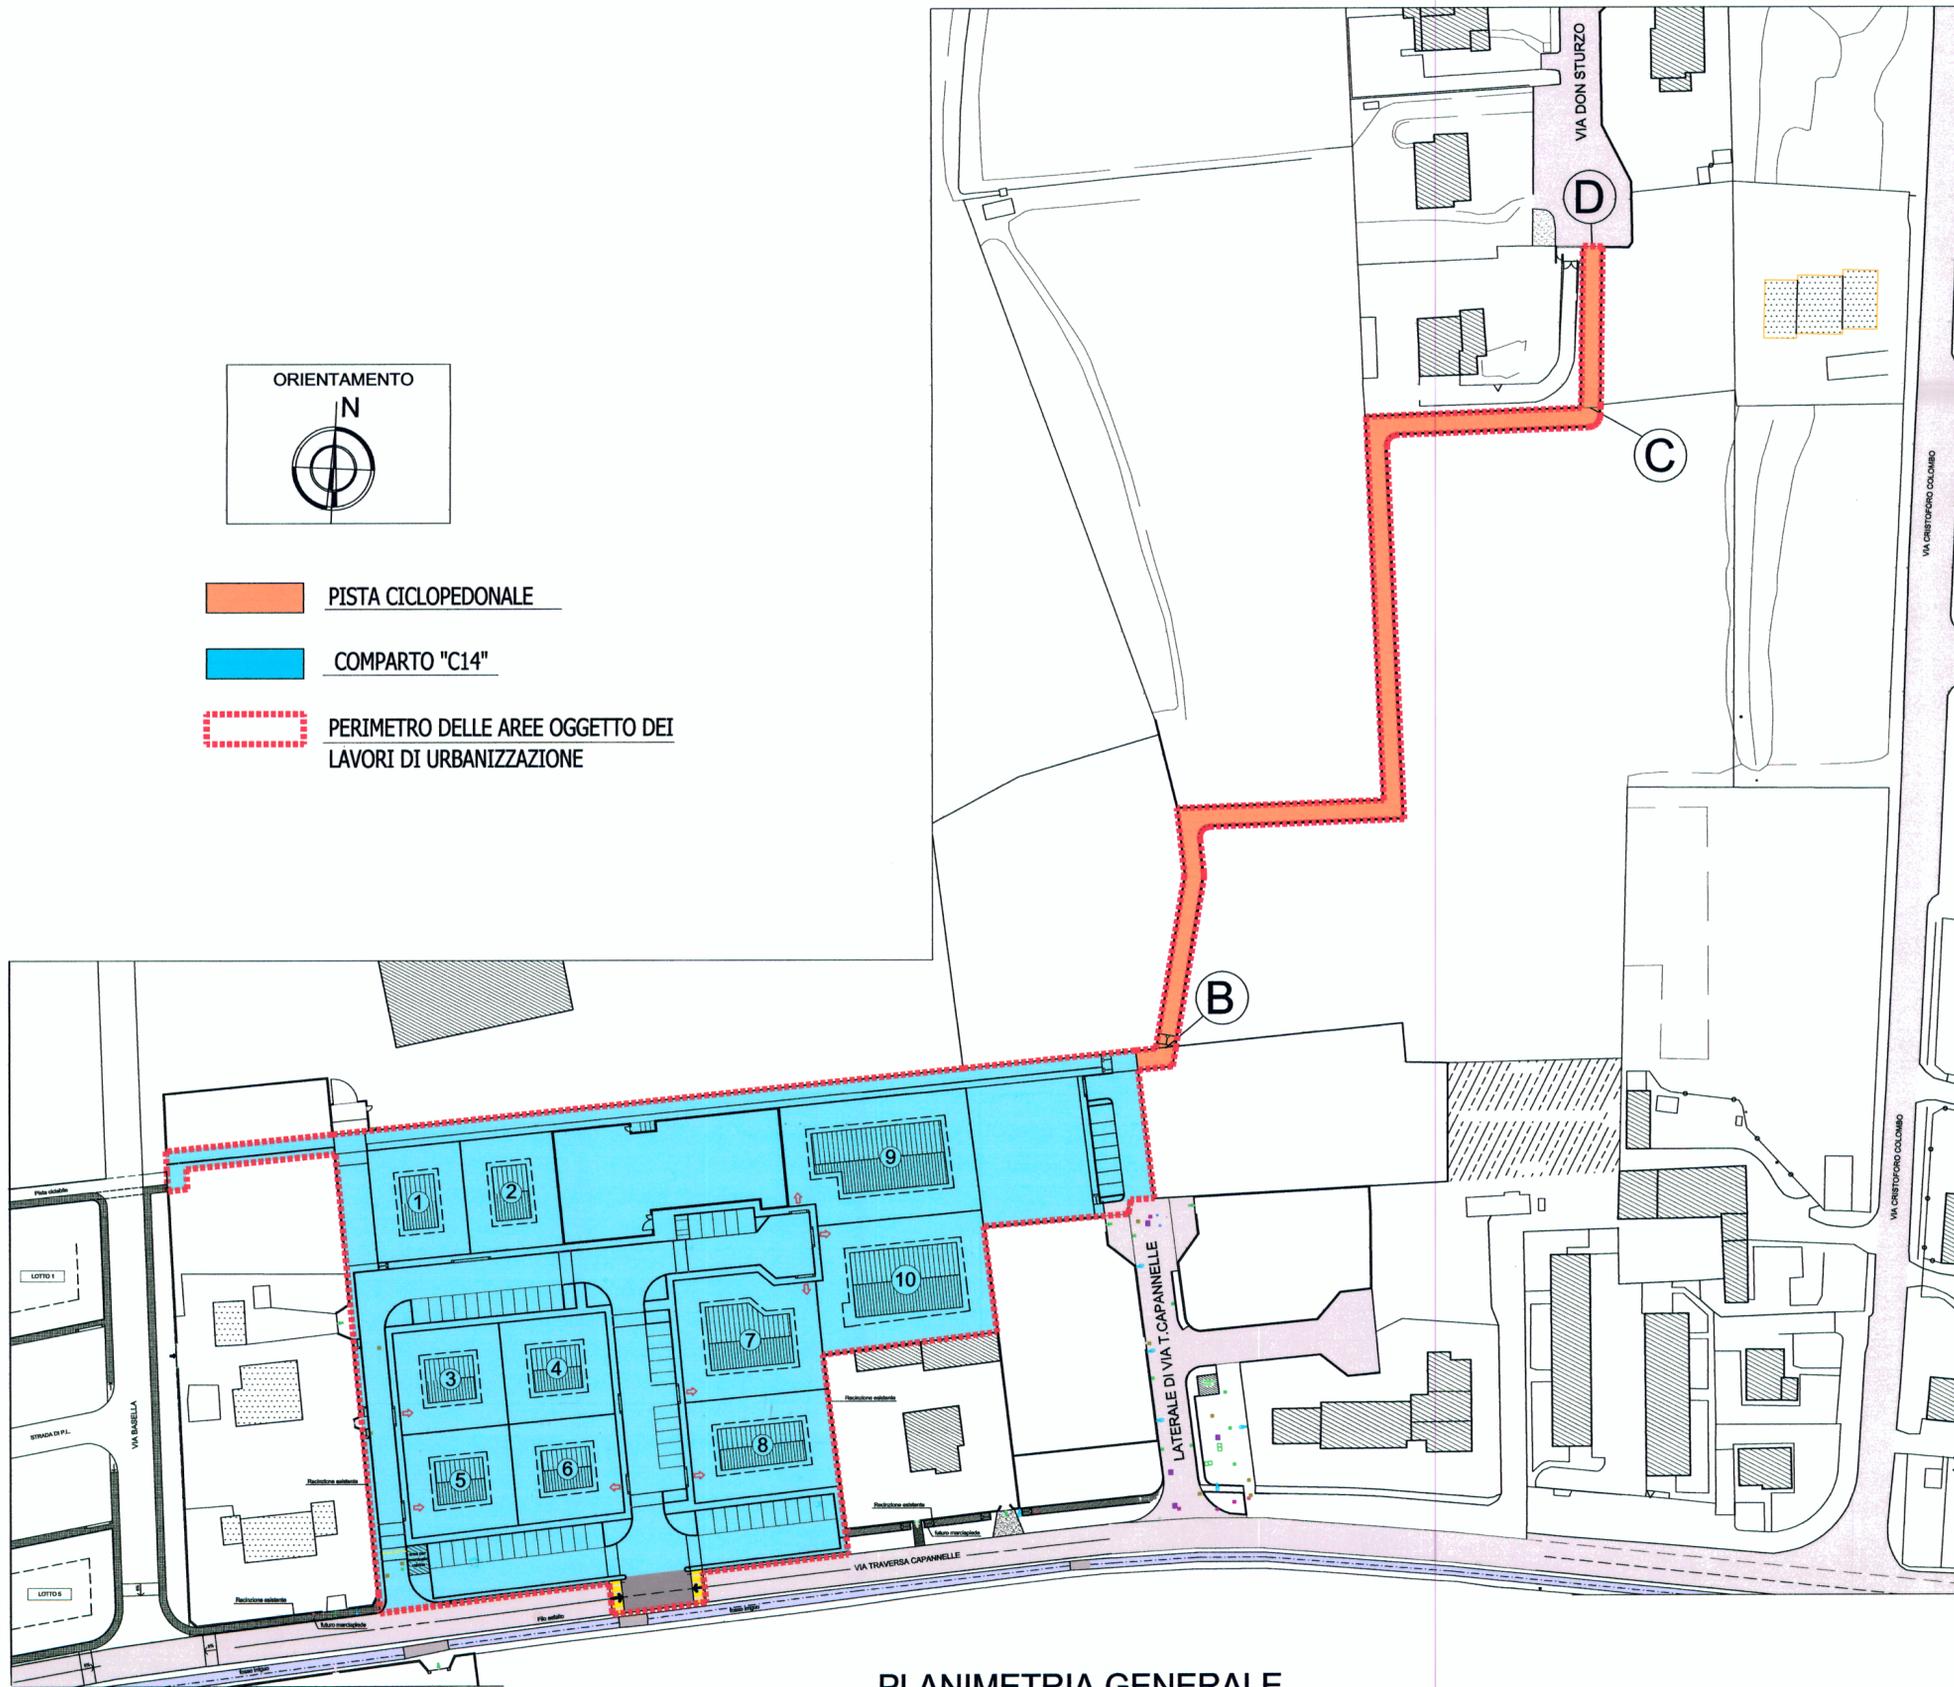

PLANIMETRIA GENERALE
(scala 1:250)

COMUNE DI GRASSOBBIO (BG)

LOTTIZZANTI PROPRIETARI:

Boretta Lucio *Capoloni Giovanna*
Bononi Giuseppina
Beretta Roberto
Sargello Giuseppe



PROGETTO: PIANO DI LOTTIZZAZIONE RESIDENZIALE DEL COMPARTO "C 14"
 DENOMINATO :
"LOTTIZZO BERETTA"
 IN VARIANTE AL P.R.G. VIGENTE AI SENSI DELL'ART.2 COMMA 2
 DELLA L.R. 23 GIUGNO 1997 N°23 e ART.25 della L.R. 11/03/05 n°12

OGGETTO: **AREE OGGETTO DEI LAVORI DI URBANIZZAZIONE**

TAVOLA N.:
26

GEN/2010 SCALA: 1:250 CLIENT NUMBER: 1049

AGGIORNAMENTI:	DATA	DESCRIZIONE	NOTE
1	Dic./2010	Aggiornamento	COMUNE DI GRASSOBBIO (BG) COMMISSIONE URBANISTICA SEDUTA DEL ... 08-MAR-2012 ... SI ESPRIME PARERE: FAVOREVOLE L'ASSESSORE ALL'EDILIZIA (BANI MARIO) I MEMBRI <i>Boni Mario</i> <i>Capoloni Giovanna</i> <i>Beretta Roberto</i> <i>Sargello Giuseppe</i>
2	Feb./2011	Aggiornamento	
3	13/07/2011	Aggiornamento	
4	11/01/2012	Aggiornamento	
5		APPROVATO CON DELIBERAZIONE	
6		DI ...CONSIGLIO... COMUNALE	
7		N° ...3... DEL ...14-03-2012	

Studio Tecnico Arch. Osvaldo Forlani
 Viale Europa n. 8 - 24050 Grassobio (BG) - Tel. 035/525124 - Fax. 035/525124
 e.mail: info@studioforlani.it - C.F. FRLSLD52S07M147G - P.I. 00630280162
 ALBO ARCH. PROV. DI BERGAMO n. 320



SI RISERVA LA PROPRIETA' DEL PRESENTE DISEGNO VIETANDONE LA RIPRODUZIONE SENZA AUTORIZZAZIONE SCRITTA. (Legge 22/04/1941 n. 663)