



ESTRATTO DI P.R.G. VIGENTE scala 1:2000

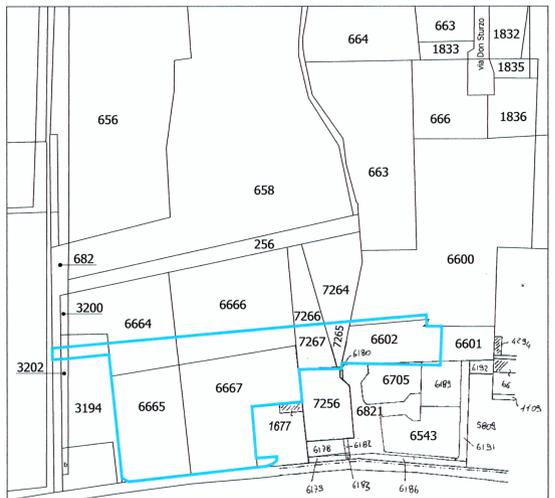

ESTRATTO DI MAPPA scala 1:2000


Perimetro del comparto "C 14" come da P.R.G. vigente

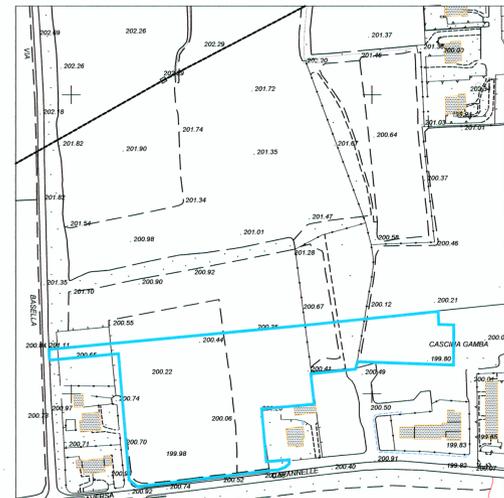

ESTRATTO AEREOFOTOGRAFOMETRICO (scala 1:2000)

- STATO DI FATTO -


Perimetro del comparto "C 14" come da P.R.G. vigente

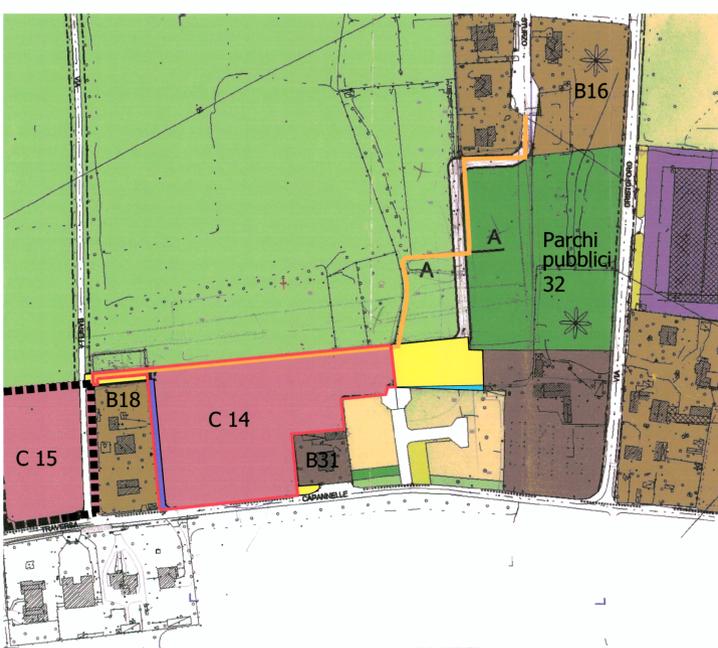

ESTRATTO DI P.R.G. COME DA PROPOSTA DI VARIANTE (scala 1:2000)

-SOVRAPPOSIZIONE-


- NUOVA PERIMETRAZIONE DEL COMPARTO "C 14"
- PISTA CICLOPEDONALE PROPOSTA
- SUPERFICIE DELL' AREA DI TERRENO DA ESCLUDERE DAL NUOVO COMPARTO "C 14"
- SUPERFICIE DELL' AREA DI TERRENO PERIMETRATA NEL NUOVO COMPARTO "C 14"
- AREA GIA' EDIFICATA DA ESCLUDERE DAL COMPARTO "C14"

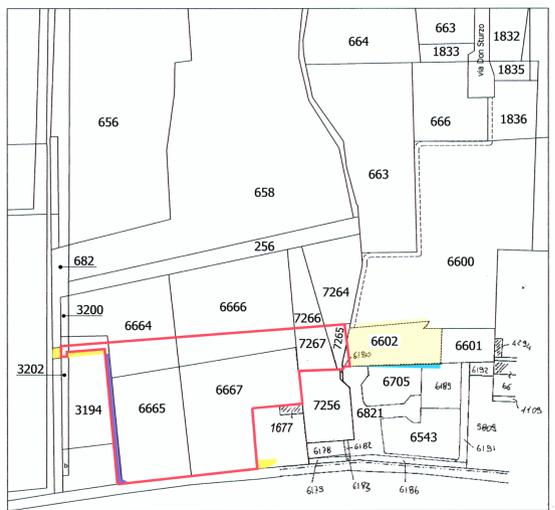

ESTRATTO MAPPA (scala 1:2000)

-SOVRAPPOSIZIONE-


- NUOVA PERIMETRAZIONE DEL COMPARTO "C 14"
- SUPERFICIE DELL' AREA DI TERRENO DA ESCLUDERE DAL COMPARTO "C 14"
- AREA DI TERRENO DA PERIMETRARE NEL COMPARTO "C 14"
- AREA GIA' EDIFICATA DA ESCLUDERE DAL COMPARTO "C14"

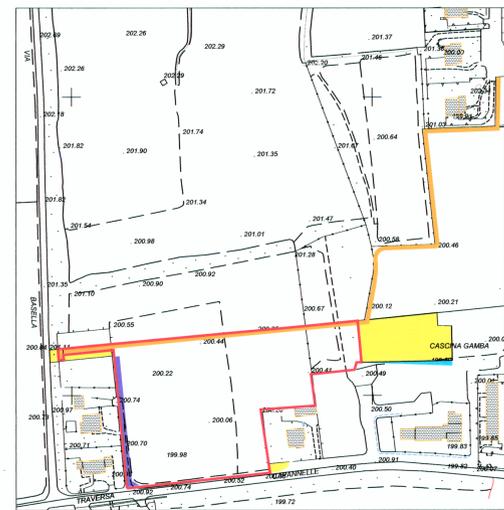

ESTRATTO AEREOFOTOGRAFOMETRICO (scala 1:2000)


-SOVRAPPOSIZIONE-

- NUOVA PERIMETRAZIONE DEL COMPARTO "C 14"
- PISTA CICLOPEDONALE PROPOSTA
- SUPERFICIE DELL' AREA DI TERRENO DA ESCLUDERE DAL NUOVO COMPARTO "C 14"
- SUPERFICIE DELL' AREA DI TERRENO PERIMETRATA NEL NUOVO COMPARTO "C 14"
- AREA GIA' EDIFICATA DA ESCLUDERE DAL COMPARTO "C14"

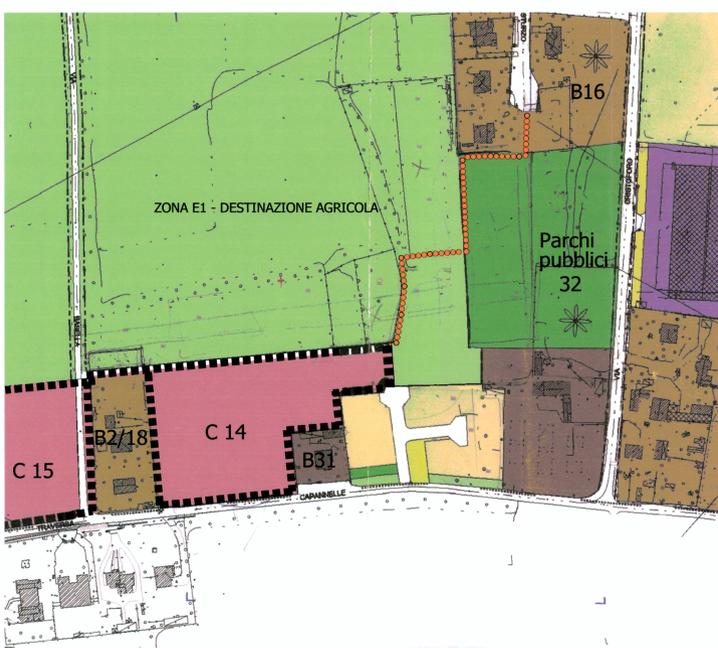

ESTRATTO DI P.R.G. POST-VARIANTE (scala 1:2000)

- PERIMETRAZIONE DEL NUOVO COMPARTO "C 14"
- PISTA CICLOPEDONALE

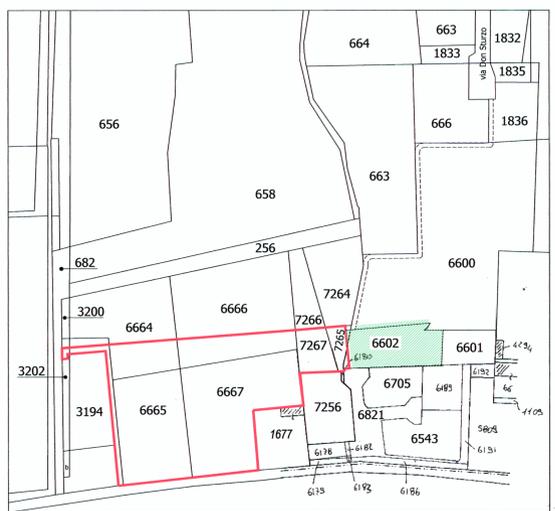


ESTRATTO MAPPA (scala 1:2000)

-POST VARIANTE-

- NUOVA PERIMETRAZIONE DEL COMPARTO "C 14"
- "ZONA E1" - DESTINAZIONE AGRICOLA

- parte del mappale 6602-7565-6600 da residenziale ad agricola

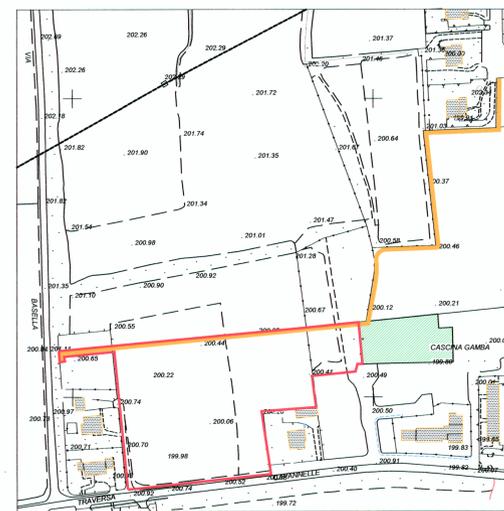

ESTRATTO AEREOFOTOGRAFOMETRICO (scala 1:2000)

-POST VARIANTE-

- NUOVA PERIMETRAZIONE DEL COMPARTO "C 14"
- PISTA CICLOPEDONALE PROPOSTA
- "ZONA E1" - DESTINAZIONE AGRICOLA

**COMUNE DI GRASSOBBIO (BG)**

COMITENTI PROPRIETARI: *Forlani, Beretta, Basso, ...*

05 MAR 2012  
PROG. N. 2370

PROGETTO: PIANO DI LOTTIZZAZIONE DEL COMPARTO RESIDENZIALE "C 14"  
DENOMINATO:  
**"LOTTIZZO BERETTA"**  
IN VARIANTE AL P.R.G. VIGENTE AI SENSI DELL'ART.2 COMMA 2  
DELLA L.R. 23 GIUGNO 1997 N°23 e ART.25 della L.R. 11/03/05 n°12

OGGETTO: **ESTRATTI**  
(P.R.G. - MAPPA CATASTALE - AEREOFOTOGRAFOMETRIA)

TAVOLA N.:  
**1.a**

Agg.11/01/2012    SCALA: 1:2000    CLIENT NUMBER: 1049

**"ALLEGATO A"**  
ALL'ATTO PRELIMINARE D'OBBLIGO  
PER LA CESSIONE DEL SEDIME E LA  
REALIZZAZIONE DELLA PISTA CICLOPEDONALE

Studio Tecnico Arch. Osvaldo Forlani  
Viale Europa n. 8 - 24050 Grassano (BG) - Tel. 035/525124 - Fax. 035/525124  
e-mail: studio.forlani@tin.it - C.F. FRLS052507147G - P.I. 00630280162  
ALBO ARCH. PROV. DI BERGAMO n. 320

TIMBRO E FIRMA  
DEL TECNICO PROGETTISTA:  
*Osvaldo Forlani*

SI RISERVA LA PROPRIETA' DEL PRESENTE  
DISEGNO VIETANDONE LA RIPRODUZIONE  
SENZA AUTORIZZAZIONE SCRITTA.  
(Legge 22/04/1941 n. 663)

APPROVATO CON DELIBERAZIONE  
DI ... CONSIGLIO COMUNALE  
N° ... DEL ... 2012