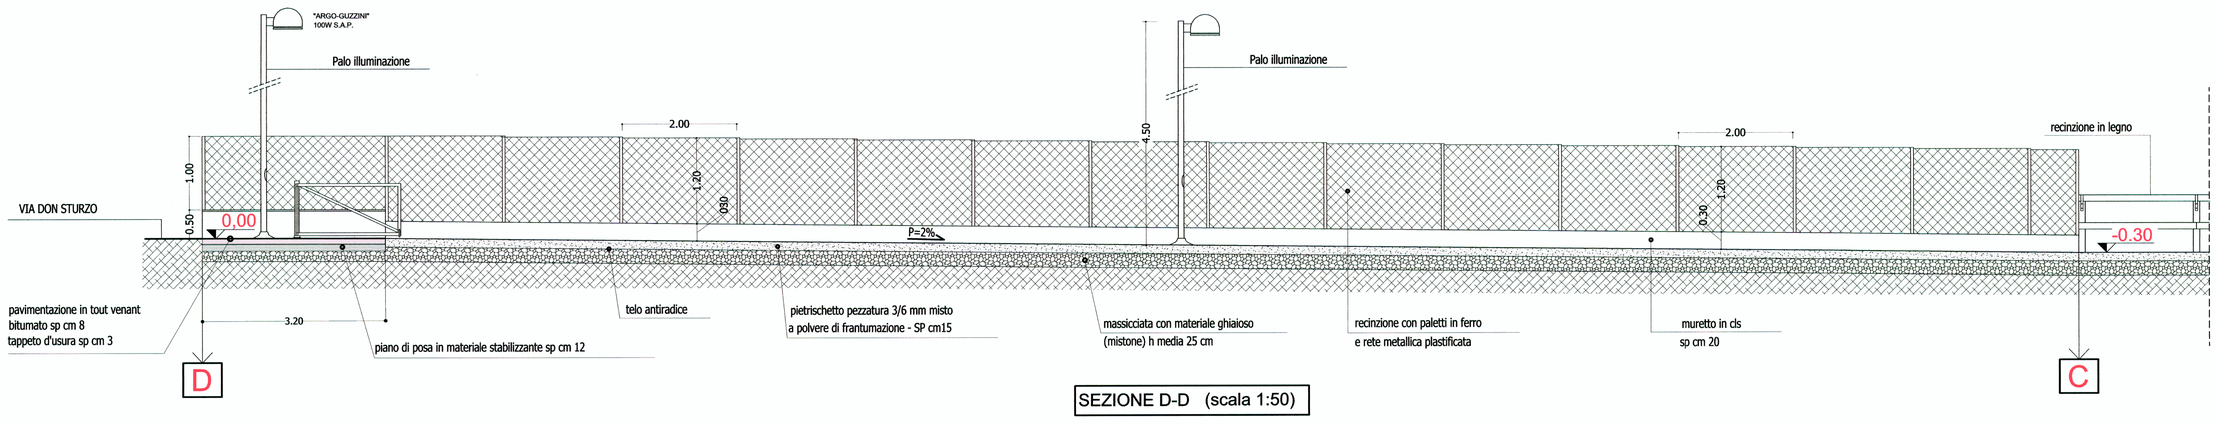

SEZIONE D-D (scala 1:50)

- PARTICOLARE PISTA CICLOPEDONALE TRATTO D-C -
ACCCESSO ALLA PISTA CICLOPEDONALE DA VIA DON STURZO

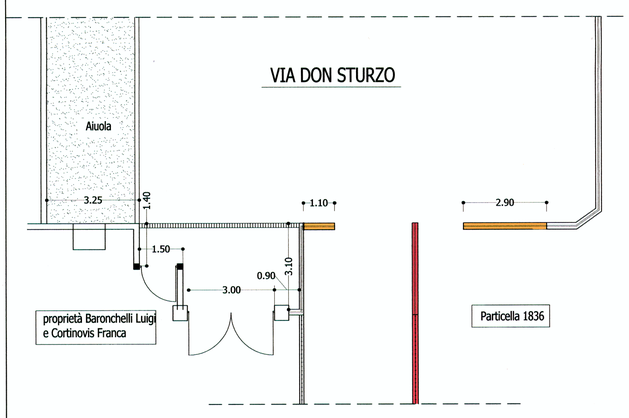

PLANIMETRIA DI SOVRAPPOSIZIONE
(scala 1:100)

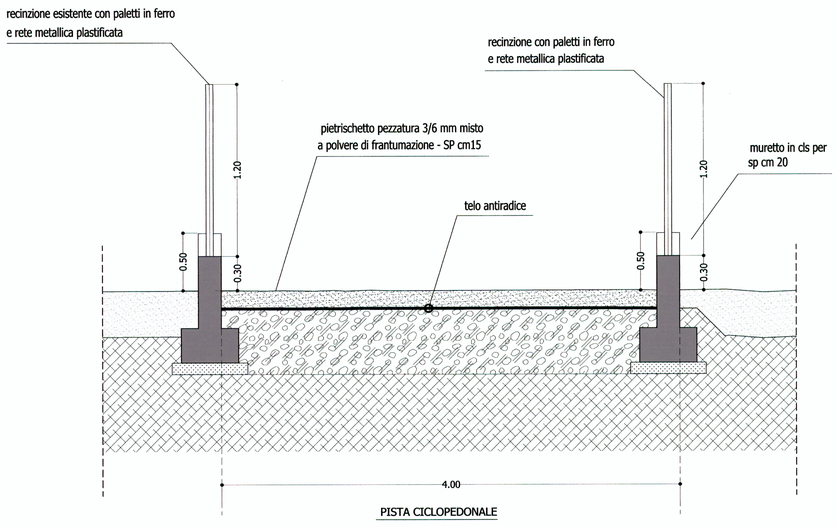

SEZIONE C-C (scala 1:25)

- PARTICOLARE PISTA CICLOPEDONALE TRATTO D-C -
ACCCESSO ALLA PISTA CICLOPEDONALE DA VIA DON STURZO

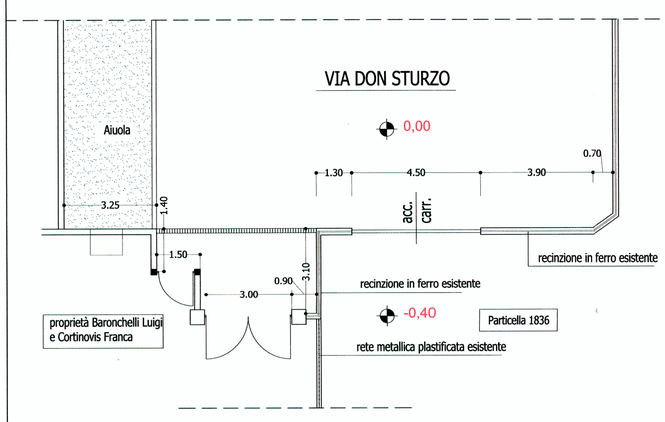

PLANIMETRIA STATO DI FATTO
(scala 1:100)

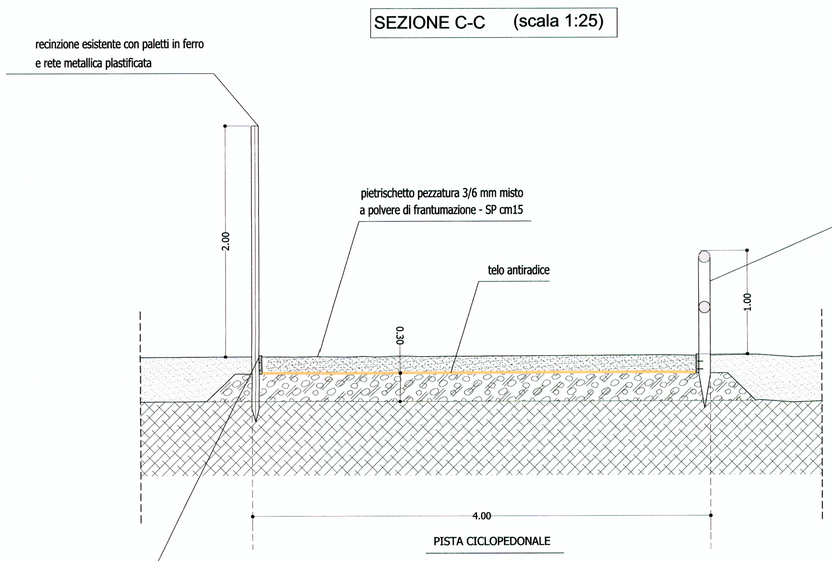

SEZIONE B-B (scala 1:25)

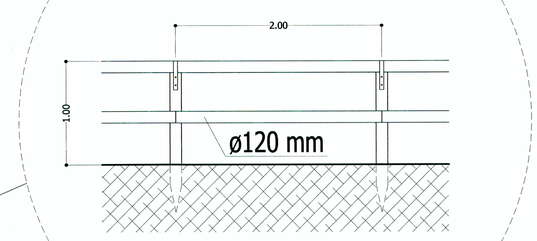

- PARTICOLARE PISTA CICLOPEDONALE TRATTO D-C -
ACCCESSO ALLA PISTA CICLOPEDONALE DA VIA DON STURZO

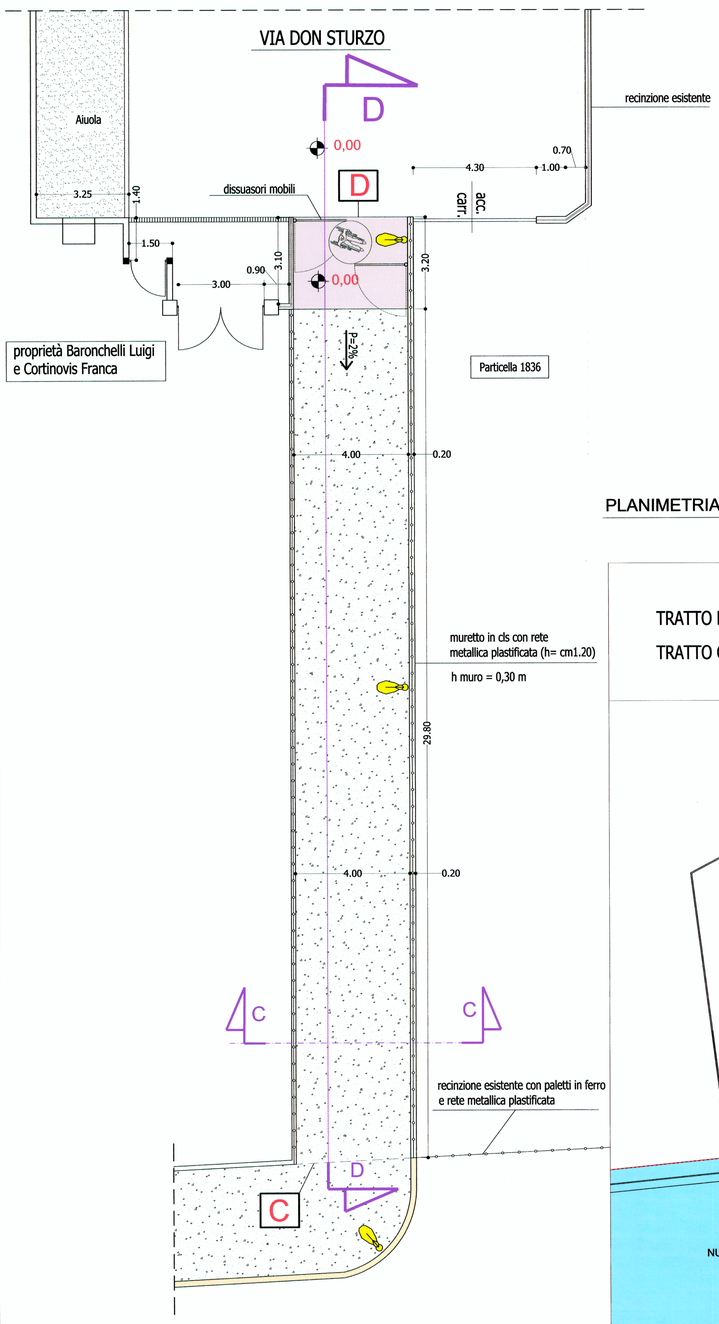

PLANIMETRIA POST VARIANTE
(scala 1:100)

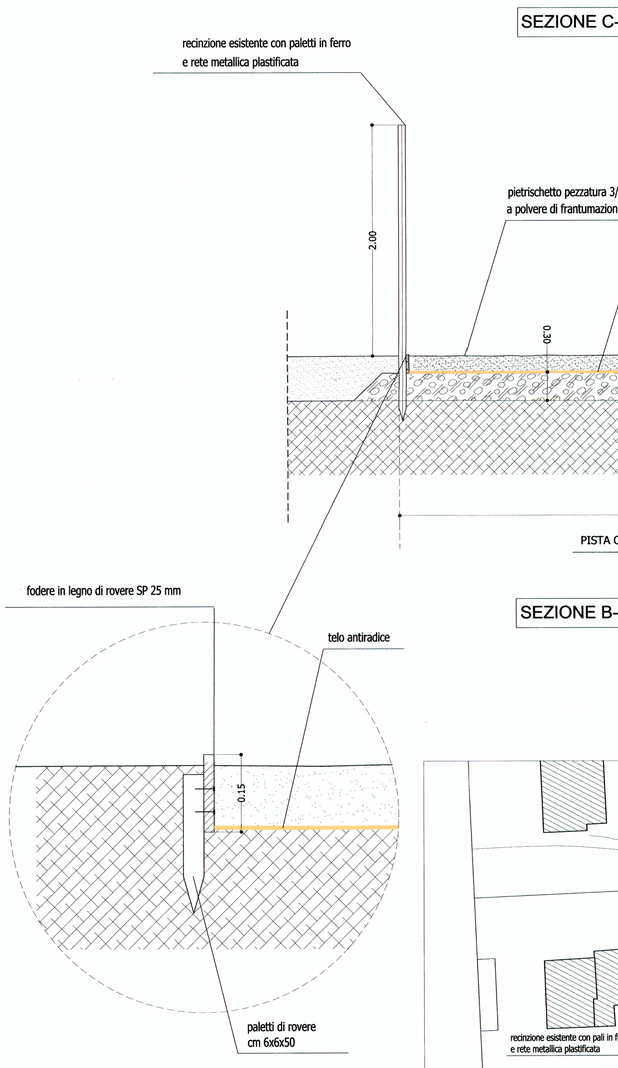

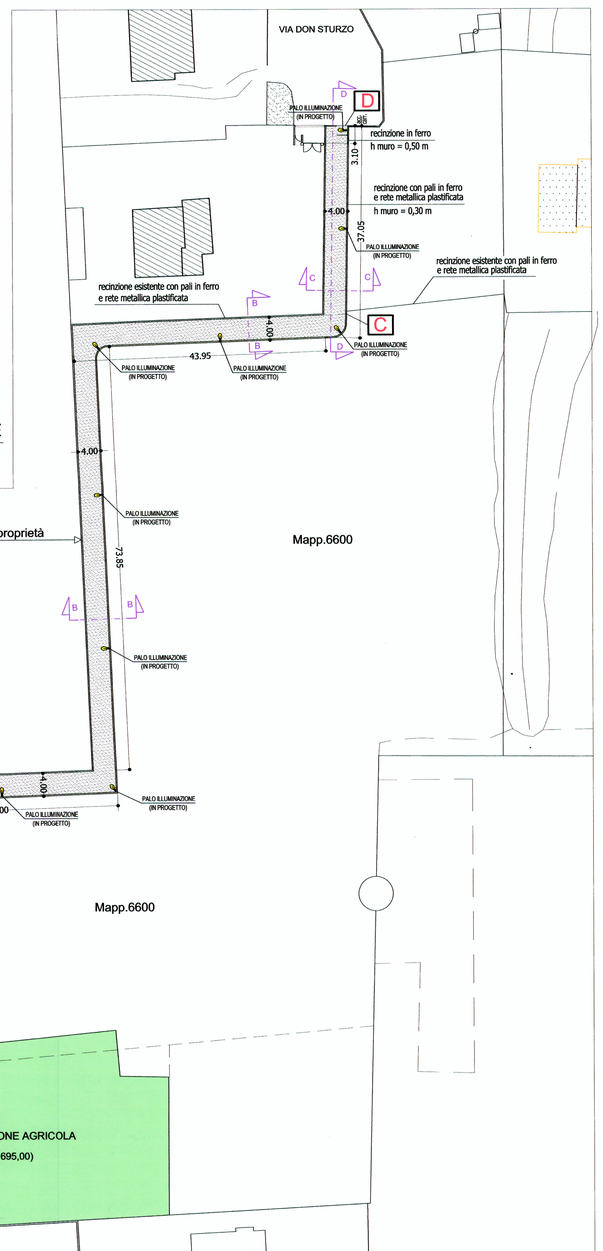

PLANIMETRIA DEL TRACCIATO DELLA PISTA CICLOPEDONALE
(scala 1:500)

TRATTO B-C = mq 883,00

TRATTO C-D = mq 132,00

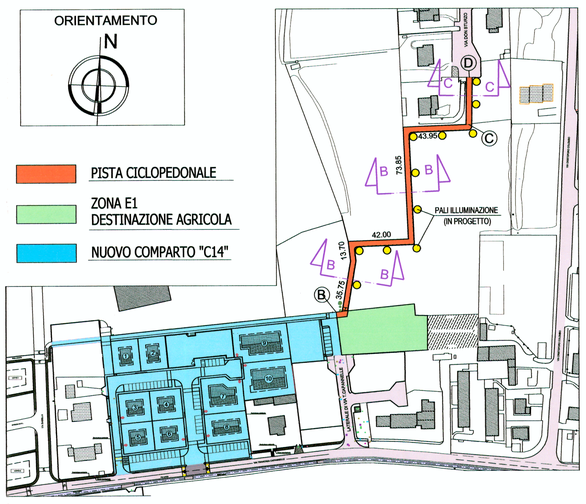

PLANIMETRIA GENERALE
DEL TRACCIATO DELLA PISTA CICLOPEDONALE
(scala 1:2000)

COMUNE DI GRASSOBBIO (BG)

COMMITTENTI PROPRIETARI:

Beretta Ilaria
Cagliani Girolamo
Berta Ilaria
Beretta Giuseppe
Surgelli Ignazio
Adami Mirella
Colombo Laura

COMUNE DI GRASSOBBIO
Provincia di Bergamo
05 MAR. 2012
PROT. N. 2270
Cat. ..... Fasc. ..... Ut. .....

PROGETTO: PIANO DI LOTTIZZAZIONE DEL COMPARTO RESIDENZIALE "C 14"
DENOMINATO :
"LOTTIZZO BERETTA"
IN VARIANTE AL P.R.G. VIGENTE AI SENSI DELL'ART.2 COMMA 2
DELLA L.R. 23 GIUGNO 1997 N°23 e ART.25 della L.R. 11/03/05 n°12

OGGETTO:
PARTICOLARI DEL TRATTO B-D
DELLA PISTA CICLOPEDONALE

TAVOLA N.: 2.a

Agg.11/01/2012 | SCALA: 1:2000/1:500/1:100 1:50/1:25 | CLIENT NUMBER: 1049

"ALLEGATO B"
ALL'ATTO PRELIMINARE D'OBBLIGO
PER LA CESSIONE DEL SEDIME E LA
REALIZZAZIONE DELLA PISTA CICLOPEDONALE

COMUNE DI GRASSOBBIO (BG)
COMMISSIONE URBANISTICA
SEDUTA DEL 08.MAR.2012
SI ESPRIME PARERE:
FAVOREVOLE
I MEMBRI
(GIANI MARIO)

Studio Tecnico Arch. Osvaldo Forlani
Viale Europa n. 8 - 24050 Grassobbio (BG) - Tel. 035/525124 - Fax. 035/525124
e.mail: info@studioforlani.it - C.F. FRLSLD52S07M147G - P.I. 00630280162
ALBO ARCH. PROV. DI BERGAMO n. 320

TIMBRO E FIRMA
DEL TECNICO PROGETTISTA:

SI RISERVA LA PROPRIETA' DEL PRESENTE
DISEGNO VIETANDONE LA RIPRODUZIONE
SENZA AUTORIZZAZIONE SCRITTA.
(Legge 22/04/1941 n. 663)

APPROVATO CON DELIBERAZIONE
DI CONSIGLIO COMUNALE
N° 3 DEL 14-03-2012