



PIANI DI SETTORE DEL PTCP DELLA PROVINCIA DI BERGAMO - PIANO DI INDIRIZZO FORESTALE

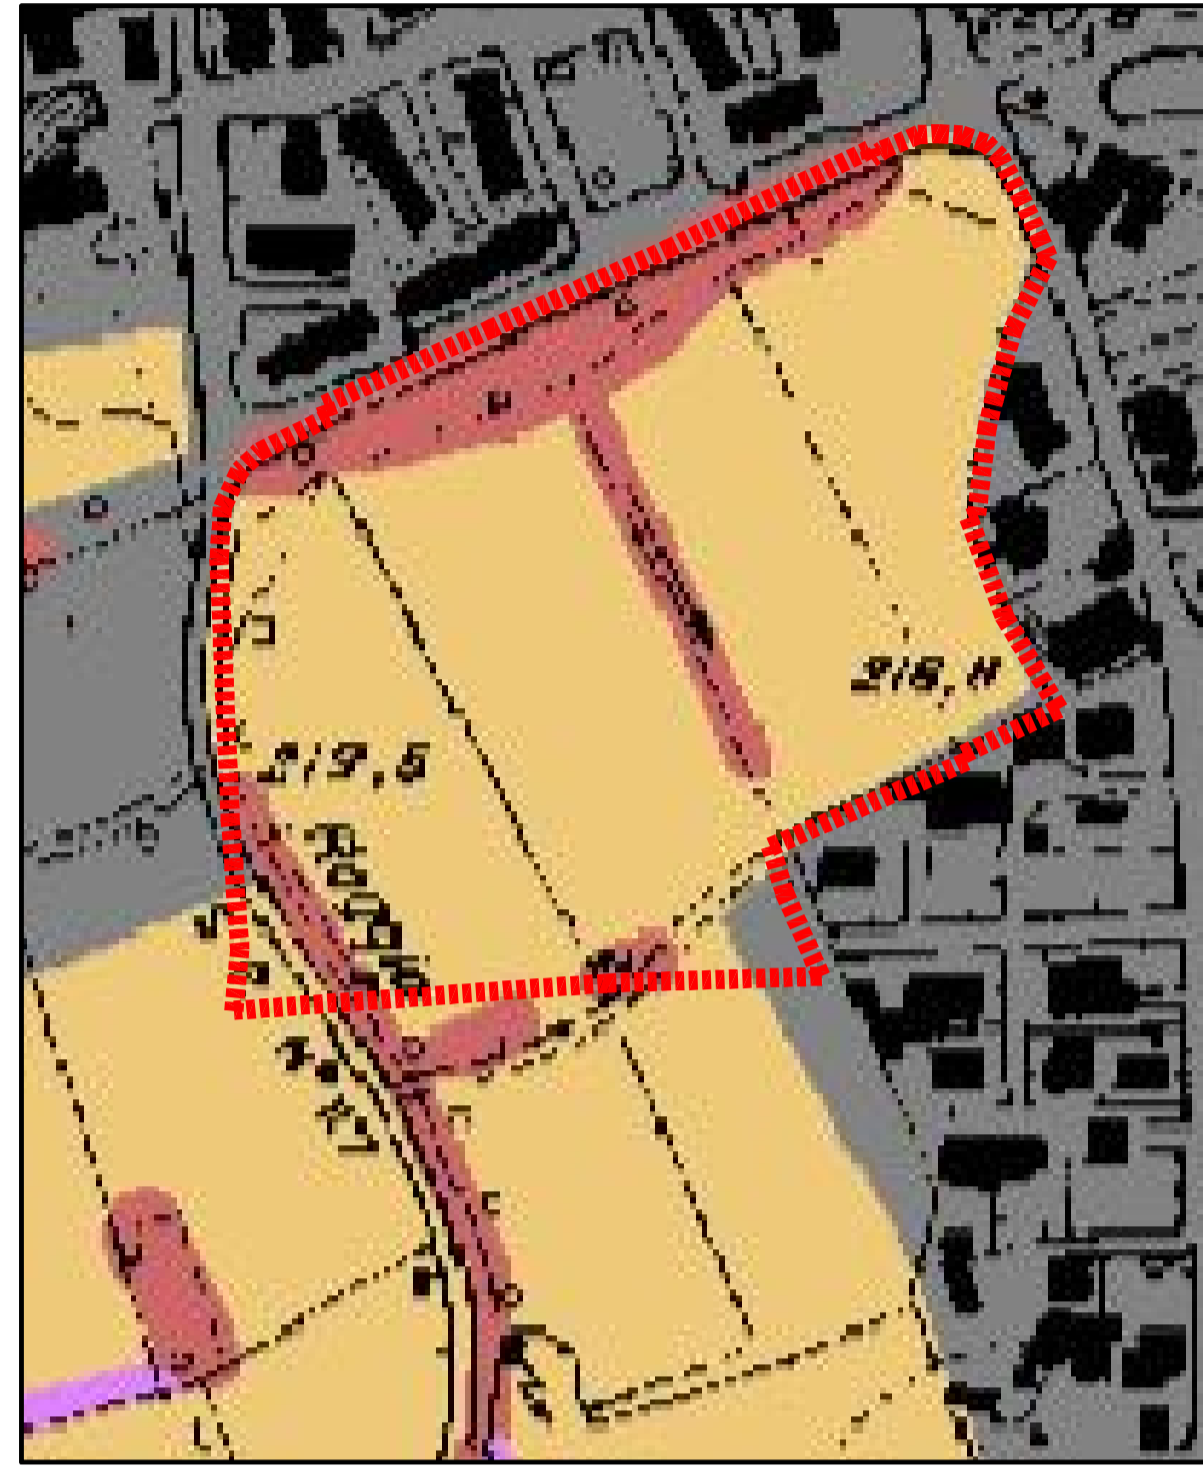


- LEGENDA
- SEMINATIVI
 - FORMAZIONI LINEARI CONTINUE
 - AREE URBANIZZATE

ESTRATTO DELLA CARTA DELLA COPERTURA DEL SUOLO scala 1:2000

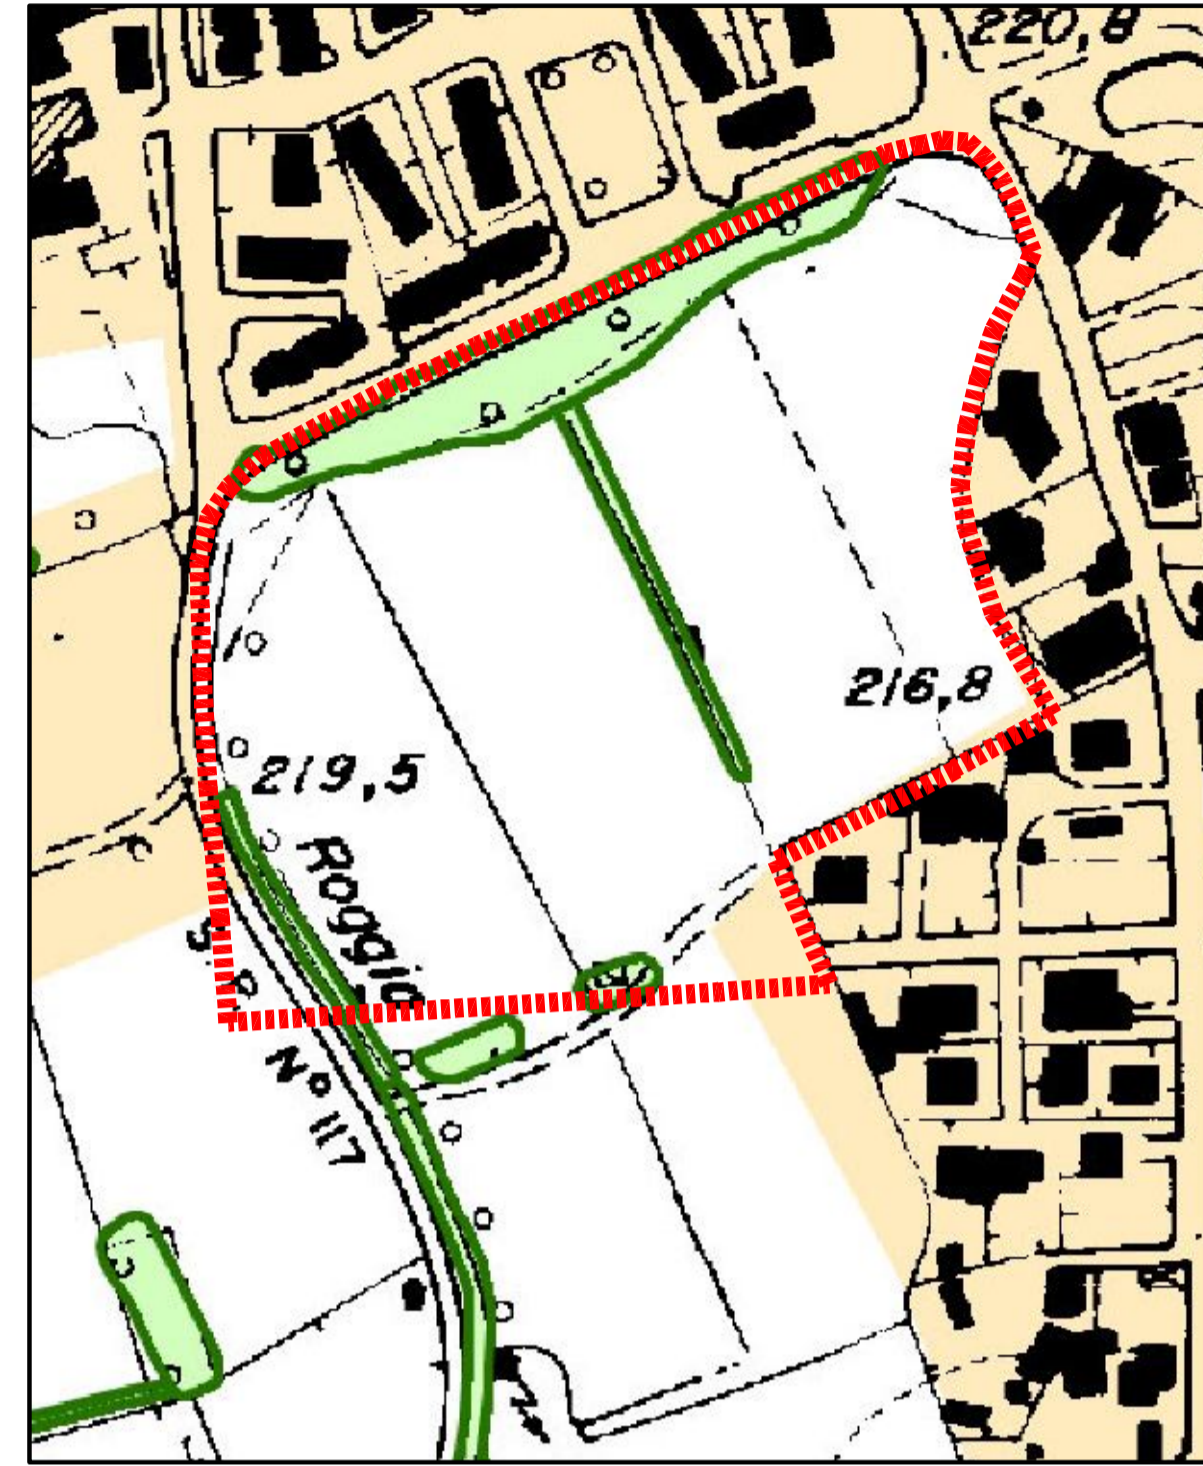

- LEGENDA
- SISTEMI VERDI: filari, siepi, fasce o macchie arborate e impianti di arboricoltura da legno

ESTRATTO DELLA CARTA DELLE TIPOLOGIE FORESTALI scala 1:2000

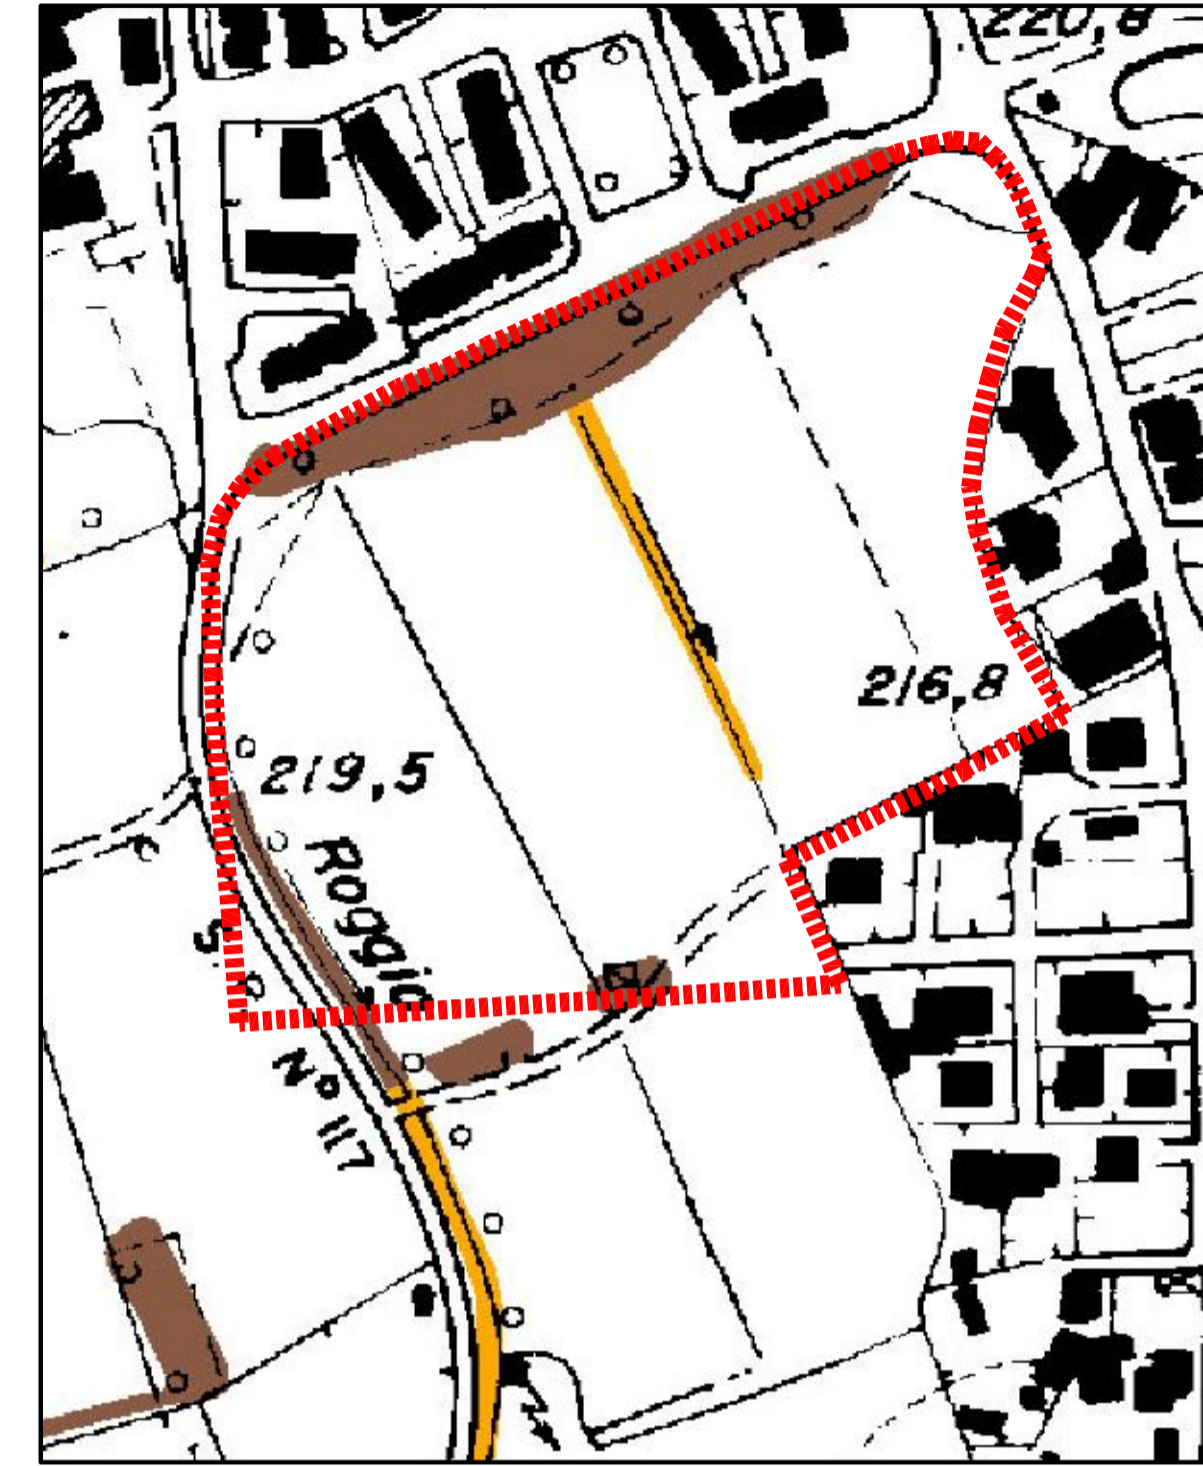


- LEGENDA
- SISTEMI VERDI A STRUTTURA COMPLESSA: siepi, arboreo-arbustive e fasce o macchie arborate
 - SISTEMI VERDI A STRUTTURA SEMPLIFICATA: filari, siepi esclusivamente arboree e siepi esclusivamente arbustive


ESTRATTO DEGLI AMBITI BOSCATI COSTITUENTI GLI ELEMENTI DI RILEVANZA PAESISTICA DI LIVELLO LOCALE scala 1:2000



ESTRATTO DEL PREVIGENTE P.R.G.
approvato con Delibera del Consiglio Comunale n. 38 del 25/10/2005
Scala 1:2000

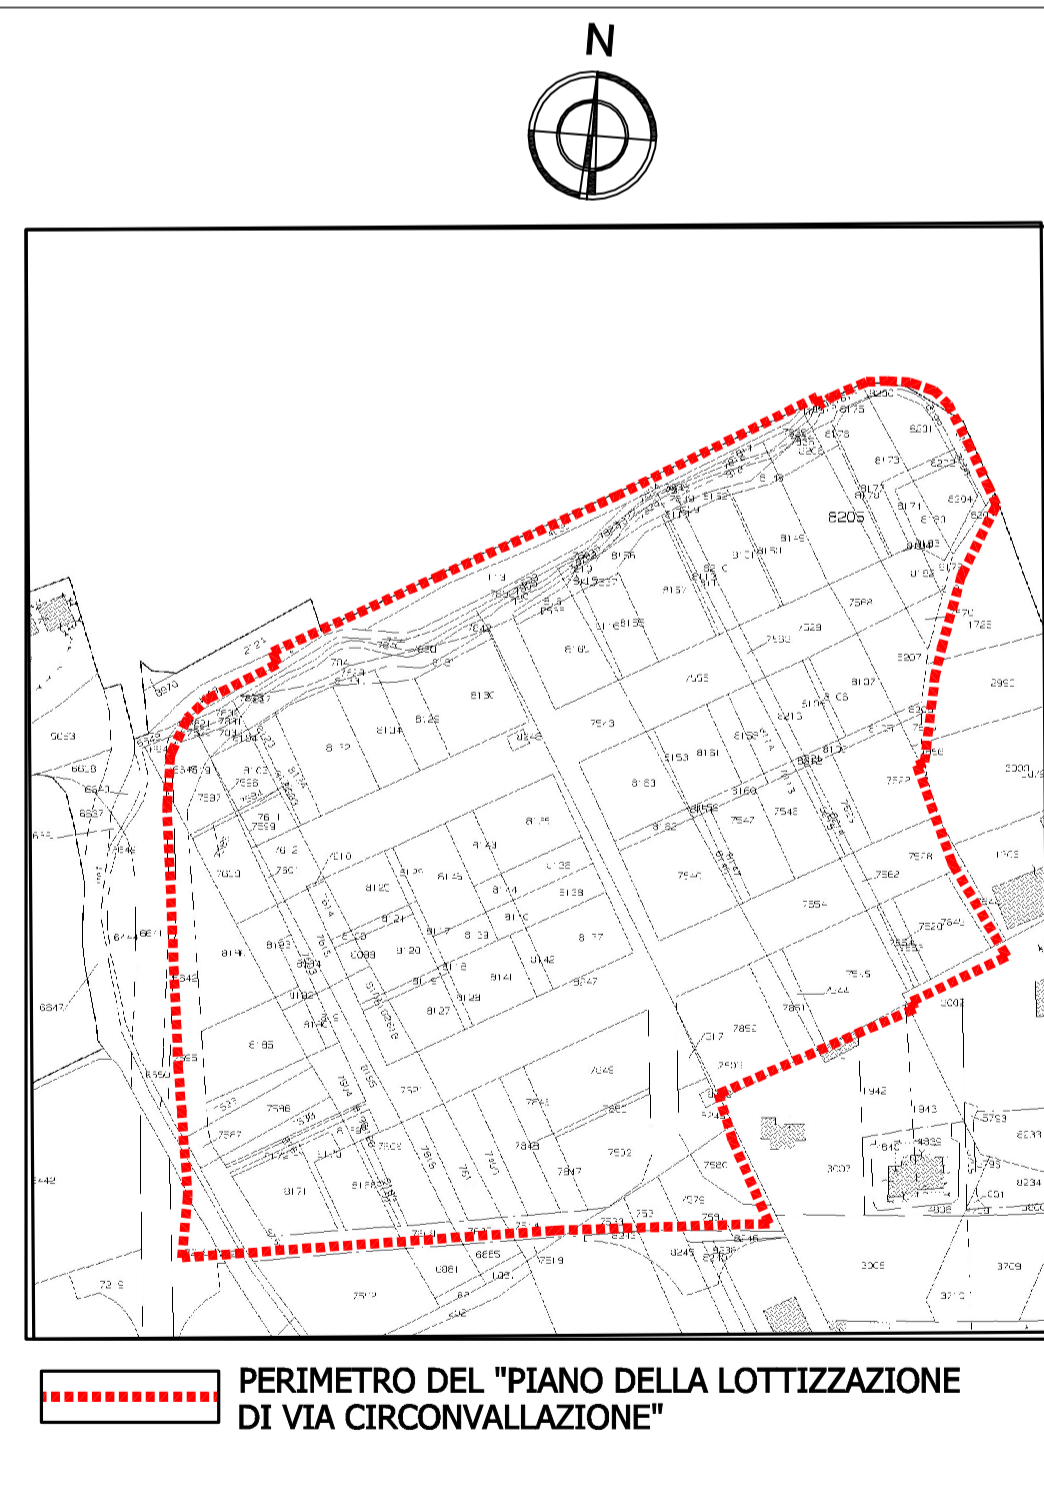

ESTRATTO DI MAPPA scala 1:2000

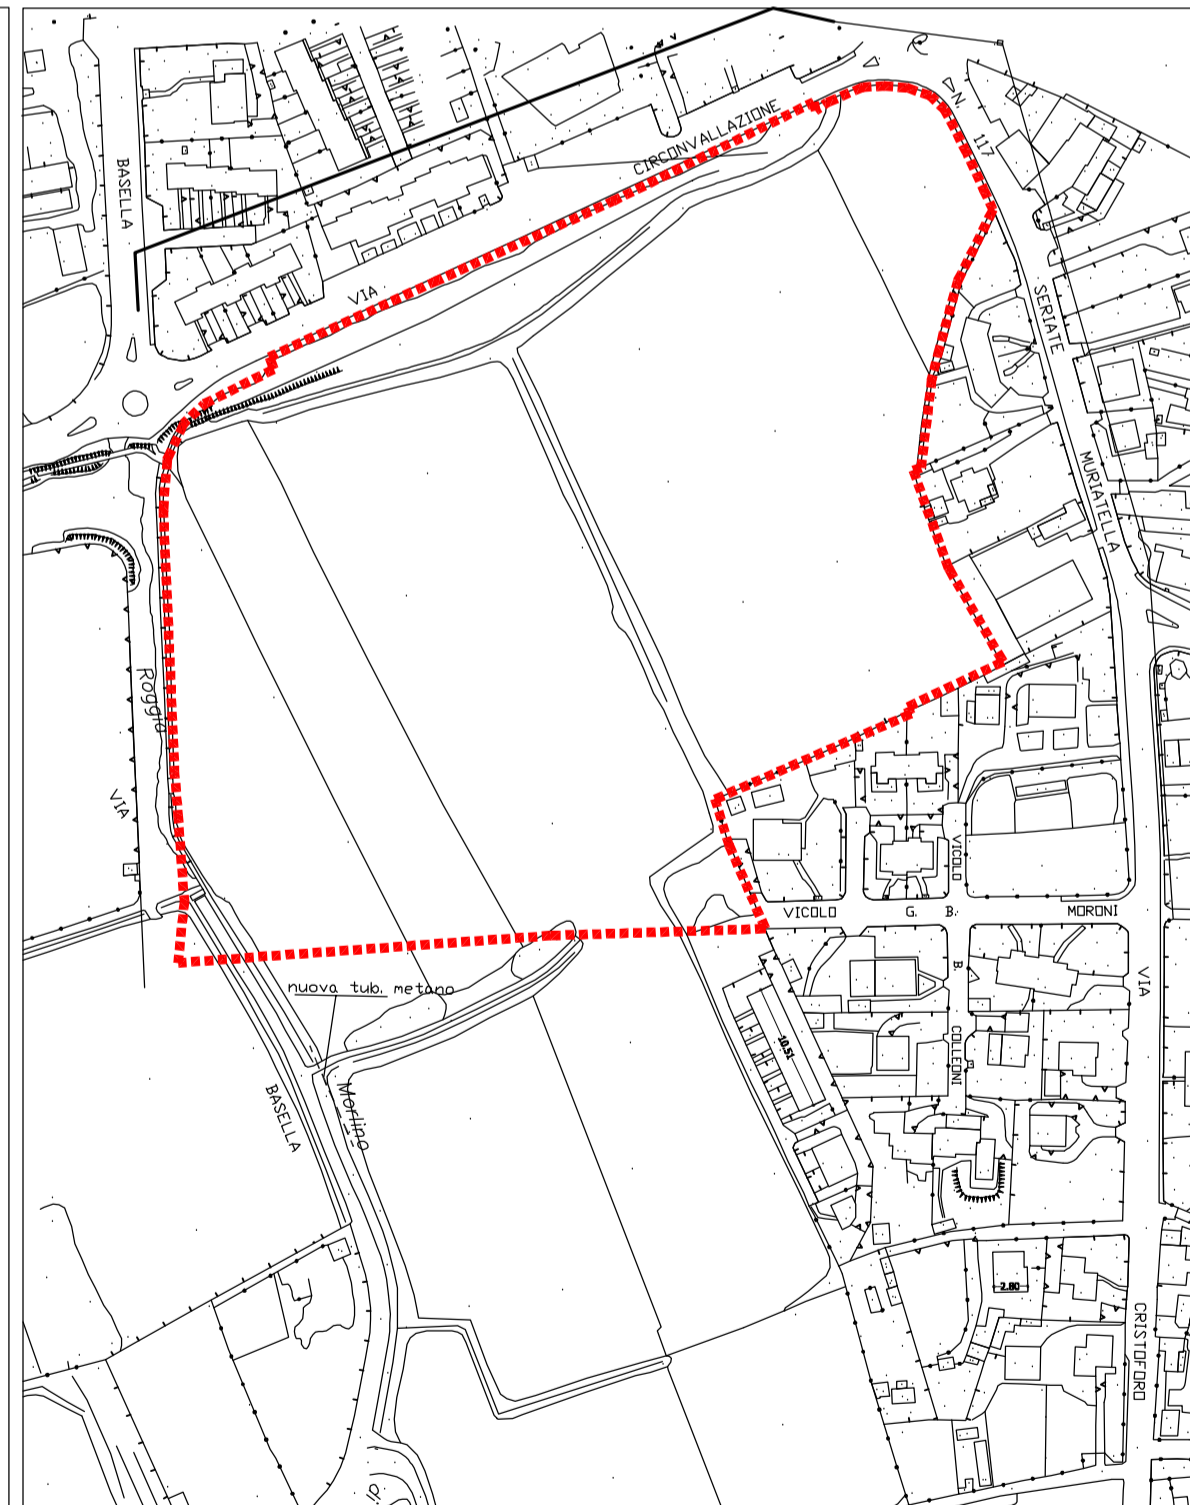

ESTRATTO AEROFOTOGRAMMETRICO scala 1:2000



ESTRATTO DI P.G.T. scala 1:2000

TIMBO E FIRMA		TIMBO E FIRMA DEL TECNICO	
<p>ING. GIUSEPPE FORLANI <small>Viale Europa, 8 - 24050 Grassano (BG) - Tel. e fax 035 525234 e-mail: gforlani@comuni.com C.F. P1207980026208 - P.I. 038877012 - Abbon. degli Ingegneri di Bergamo n. A6039</small></p>			
<p>PROGETTO VARIANTE N. 4 AL PIANO DI LOTTIZZAZIONE RESIDENZIALE DENOMINATO "LOTTIZIO DI VIA CIRCONVALLAZIONE" <small>Proposta C.S.A. del progettista P.F.A. approvata dal Comune di Bergamo con delibera n. 17 del 12/12/2015</small></p>			
<p>UBICAZIONE P.L. DI VIA CIRCONVALLAZIONE - GRASSANO</p>			
<p>R. PRESIDENTE DEL C.S.A. Dott. Demiano Tardito</p>			
OGGETTO ESTRATTI	DATA 09 Aprile 2019	SCALA 1:2000	TAB. N°
RF. 1003			1
ADDEBITAMENTO:			