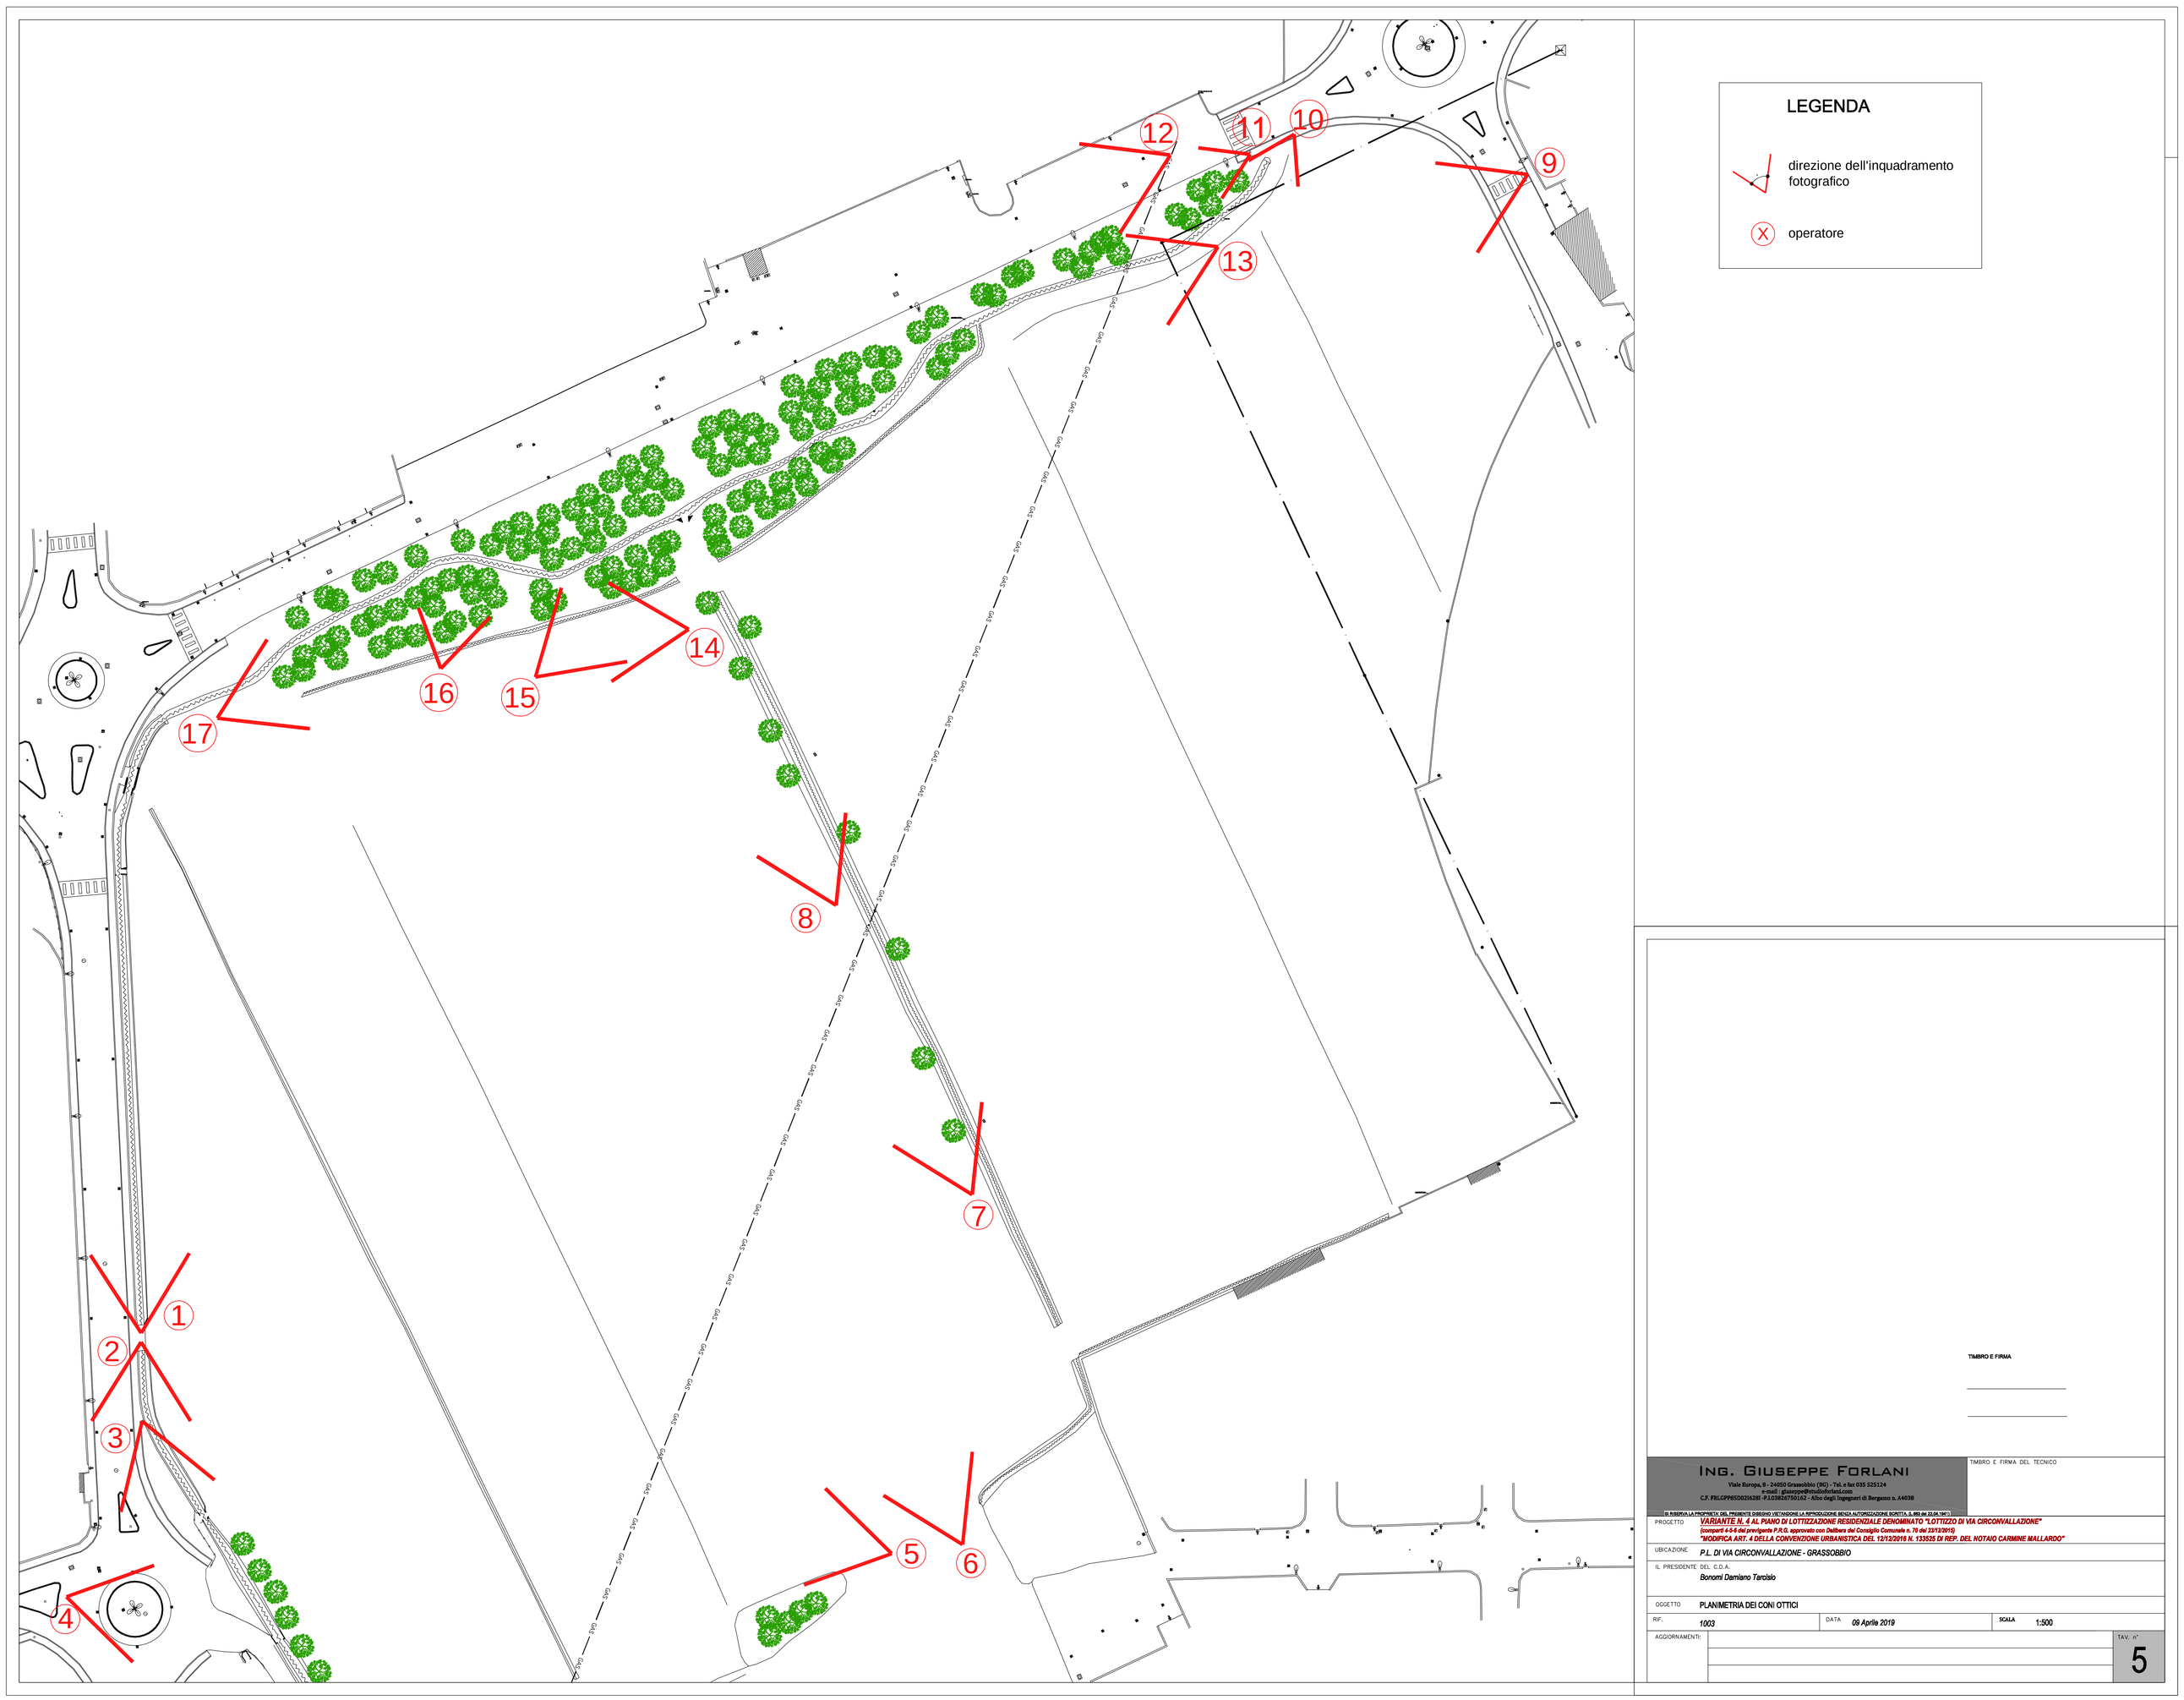

LEGENDA

direzione dell'inquadramento fotografico

operatore

TIMBRO E FIRMA

ING. GIUSEPPE FORLANI

Viale Europa, 8 - 24050 Grassobbio (BG) - Tel. e fax 035 323124

e-mail: giuseppeforlani@alice.it

C.F. FRLGPP65D02I629Z - P.I.03903770162 - Albo degli Ingegneri di Bergamo n. A4038

TIMBRO E FIRMA DEL TECNICO

LA FIRMA LA PROPRIETA' SIA PRIMA CHE DOPO LA REGISTRAZIONE NON AUTORIZZA NESSUN SOGGETTO A MEZZI DI QUALSIASI

PROGETTO: *VARIANTE N. 6 AL PIANO DI LOTTIZZAZIONE RESIDENZIALE DENOMINATO "LOTTIZZO DI VIA CIRCONVALLAZIONE"*
(comparti 4-5-6 del previgente P.R.G. approvato con Delibera del Consiglio Comunale n. 70 del 23/12/2010)
"MODIFICA ART. 4 DELLA CONVENZIONE URBANISTICA DEL 13/12/2016 N. 133928 DI REP. DEL NOTAIO CARMINE MALLARDO"

UBICAZIONE: *P.L. DI VIA CIRCONVALLAZIONE - GRASSOBBIO*

IL PRESIDENTE DEL C.D.A.: *Bonomi Damiano Tarcisio*

OGGETTO: PLANIMETRIA DEI CONI OTTICI

RIF.	DATA	SCALA
1003	09 Aprile 2019	1:500

AGGIORNAMENTI:

TAV. n° 5