




ESTRATTO DI P.R.G. - variante generale al P.R.G. AZZONAMENTO - TAVV. 1PA e 1PB - LUGLIO 2004 scala 1:2000

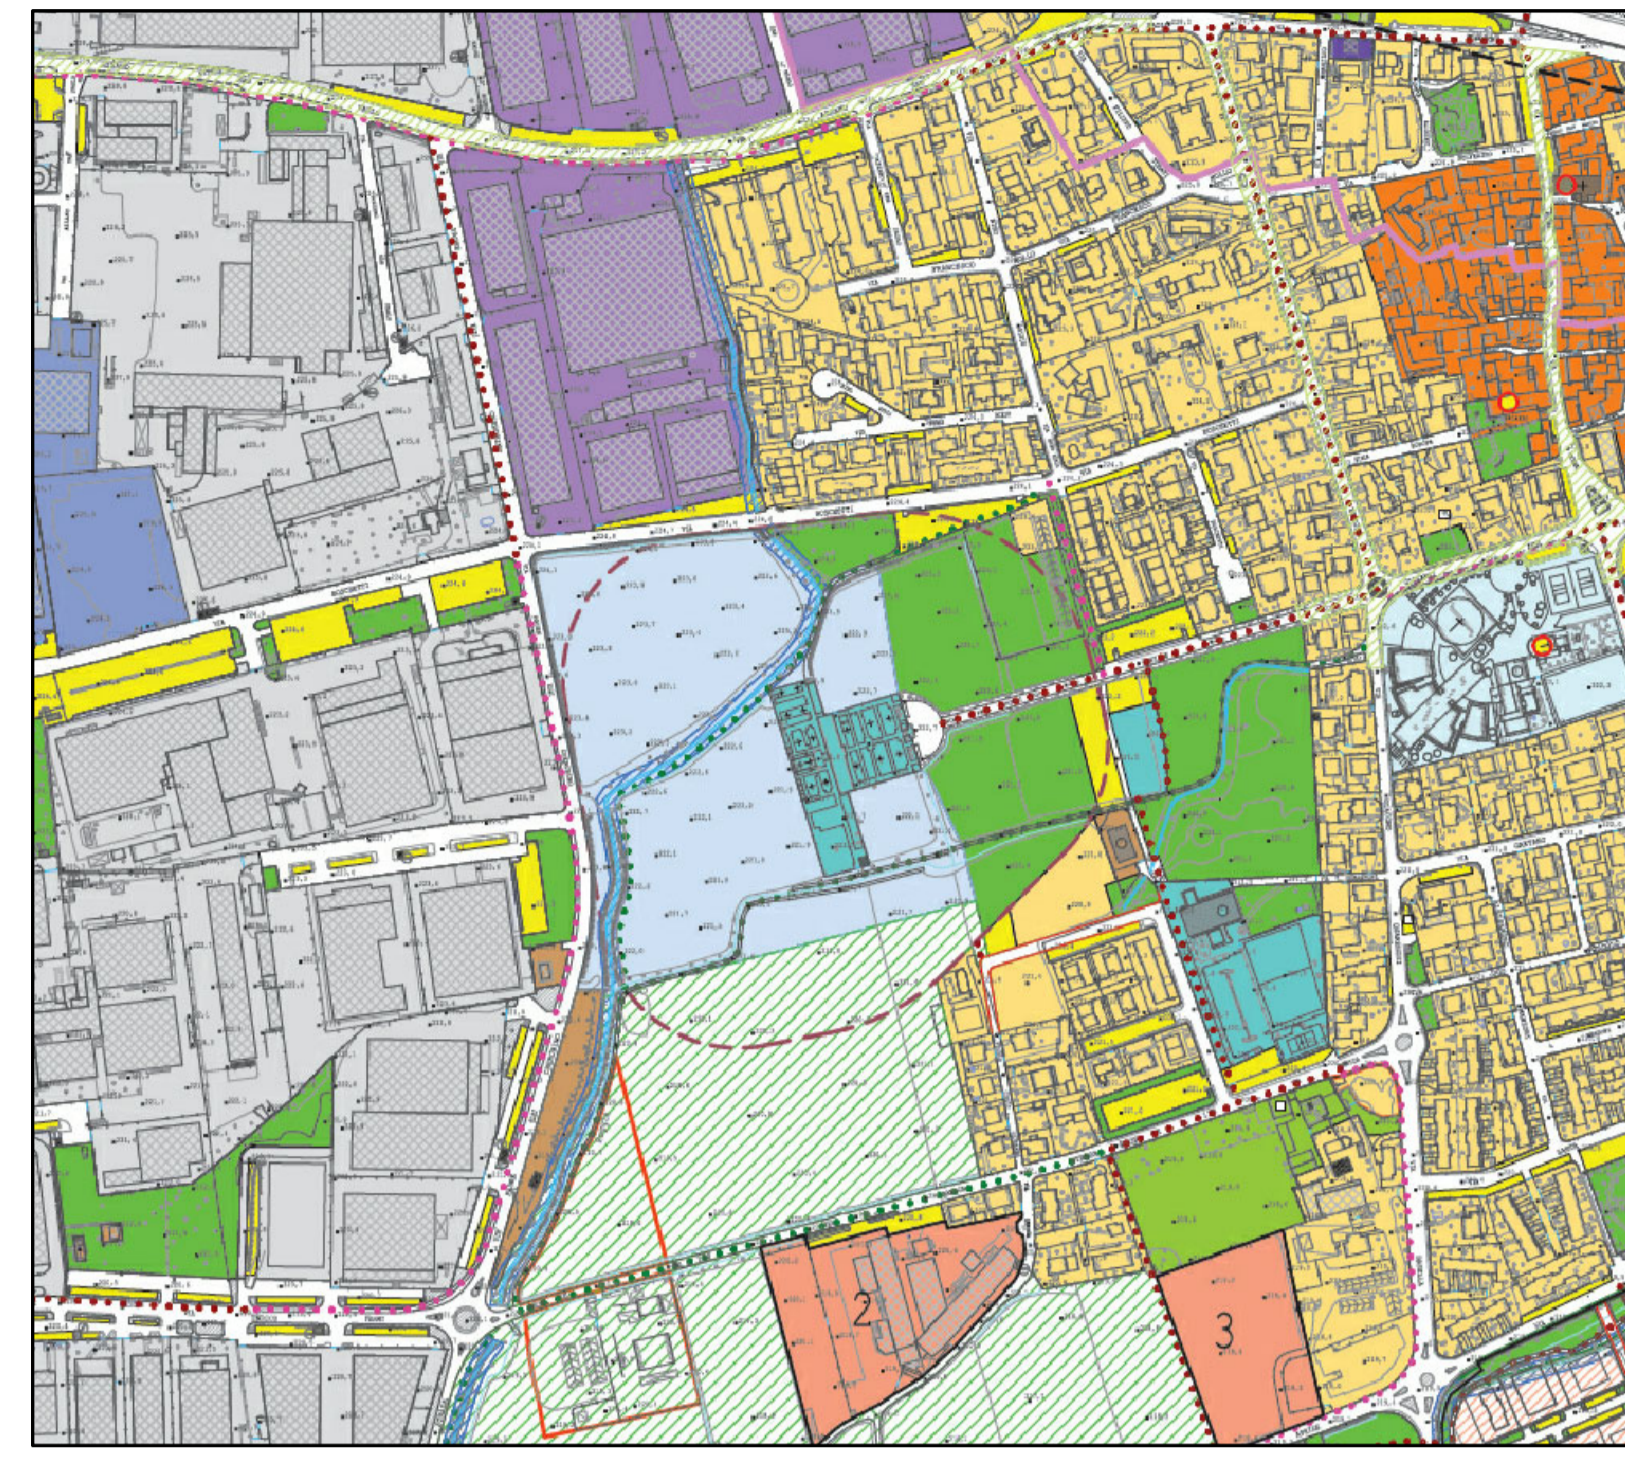



ESTRATTO DI P.G.T. VIGENTE - scala 1:5000

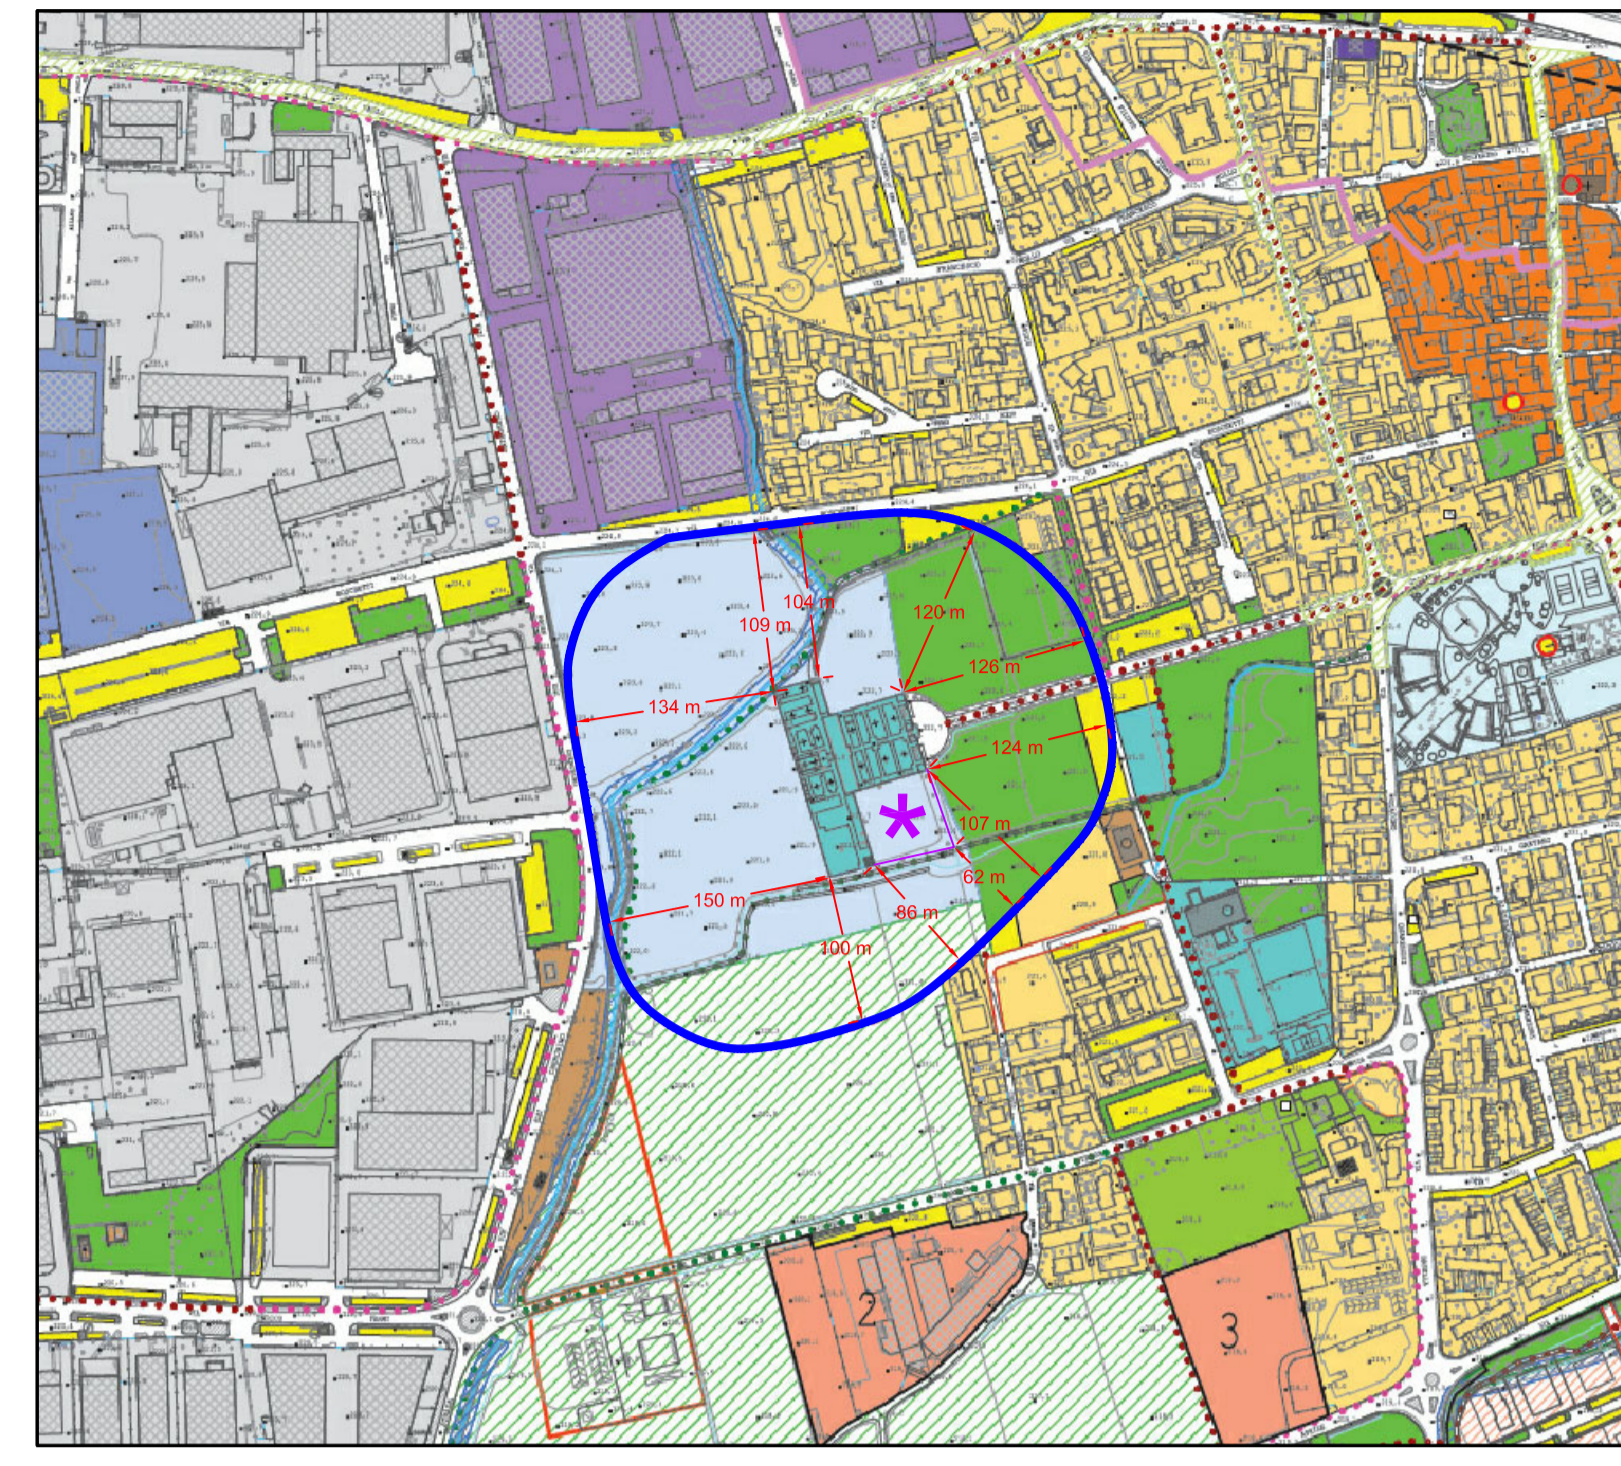


ESTRATTO DI P.G.T. con indicazione della fascia di rispetto attuale e misurazioni di massima - scala 1:5000

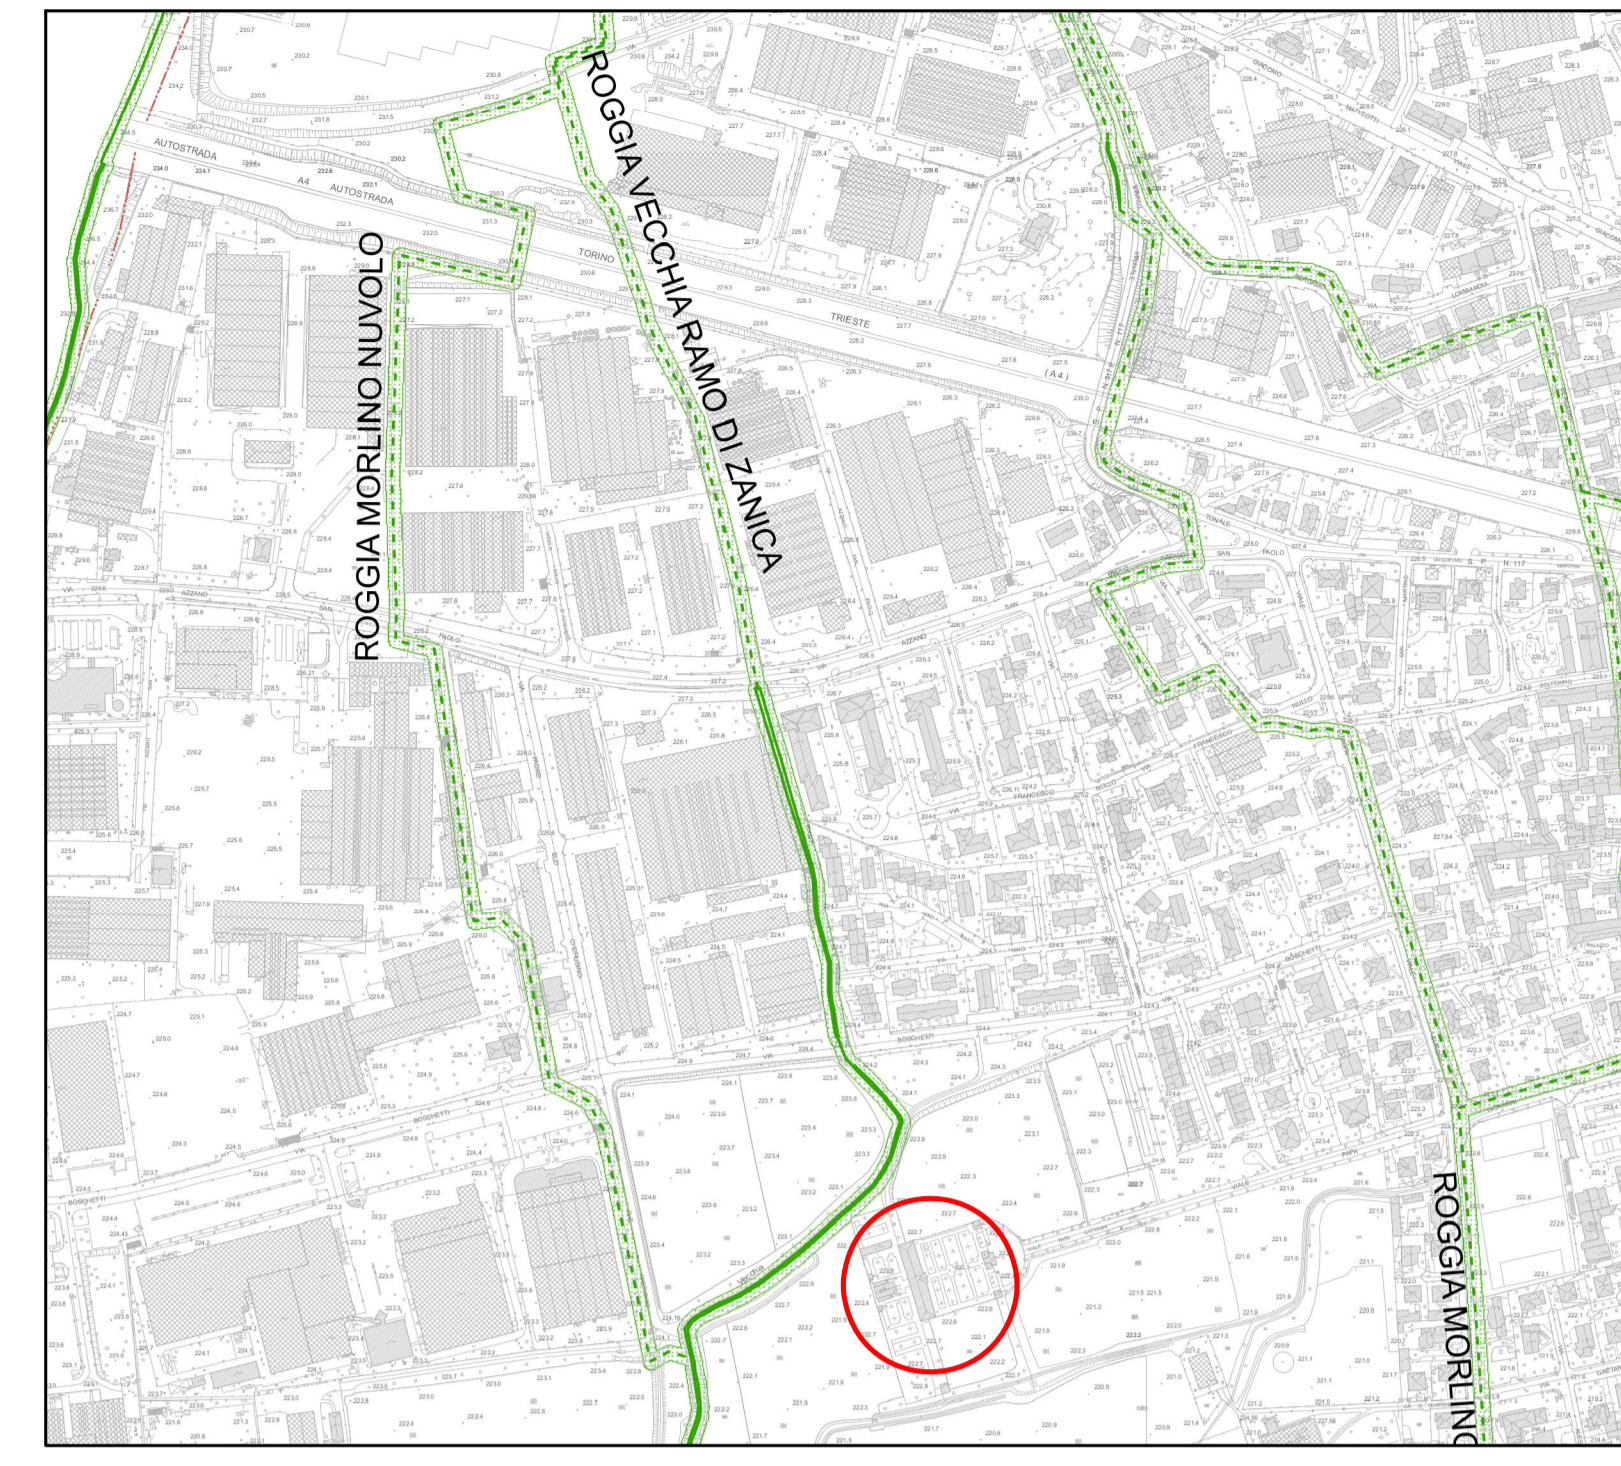

ESTRATTO P.G.T. - TAV. DI INSIEME - INDIVIDUAZIONE DEL RETICOLO IDRICO MINORE - scala 1:5000

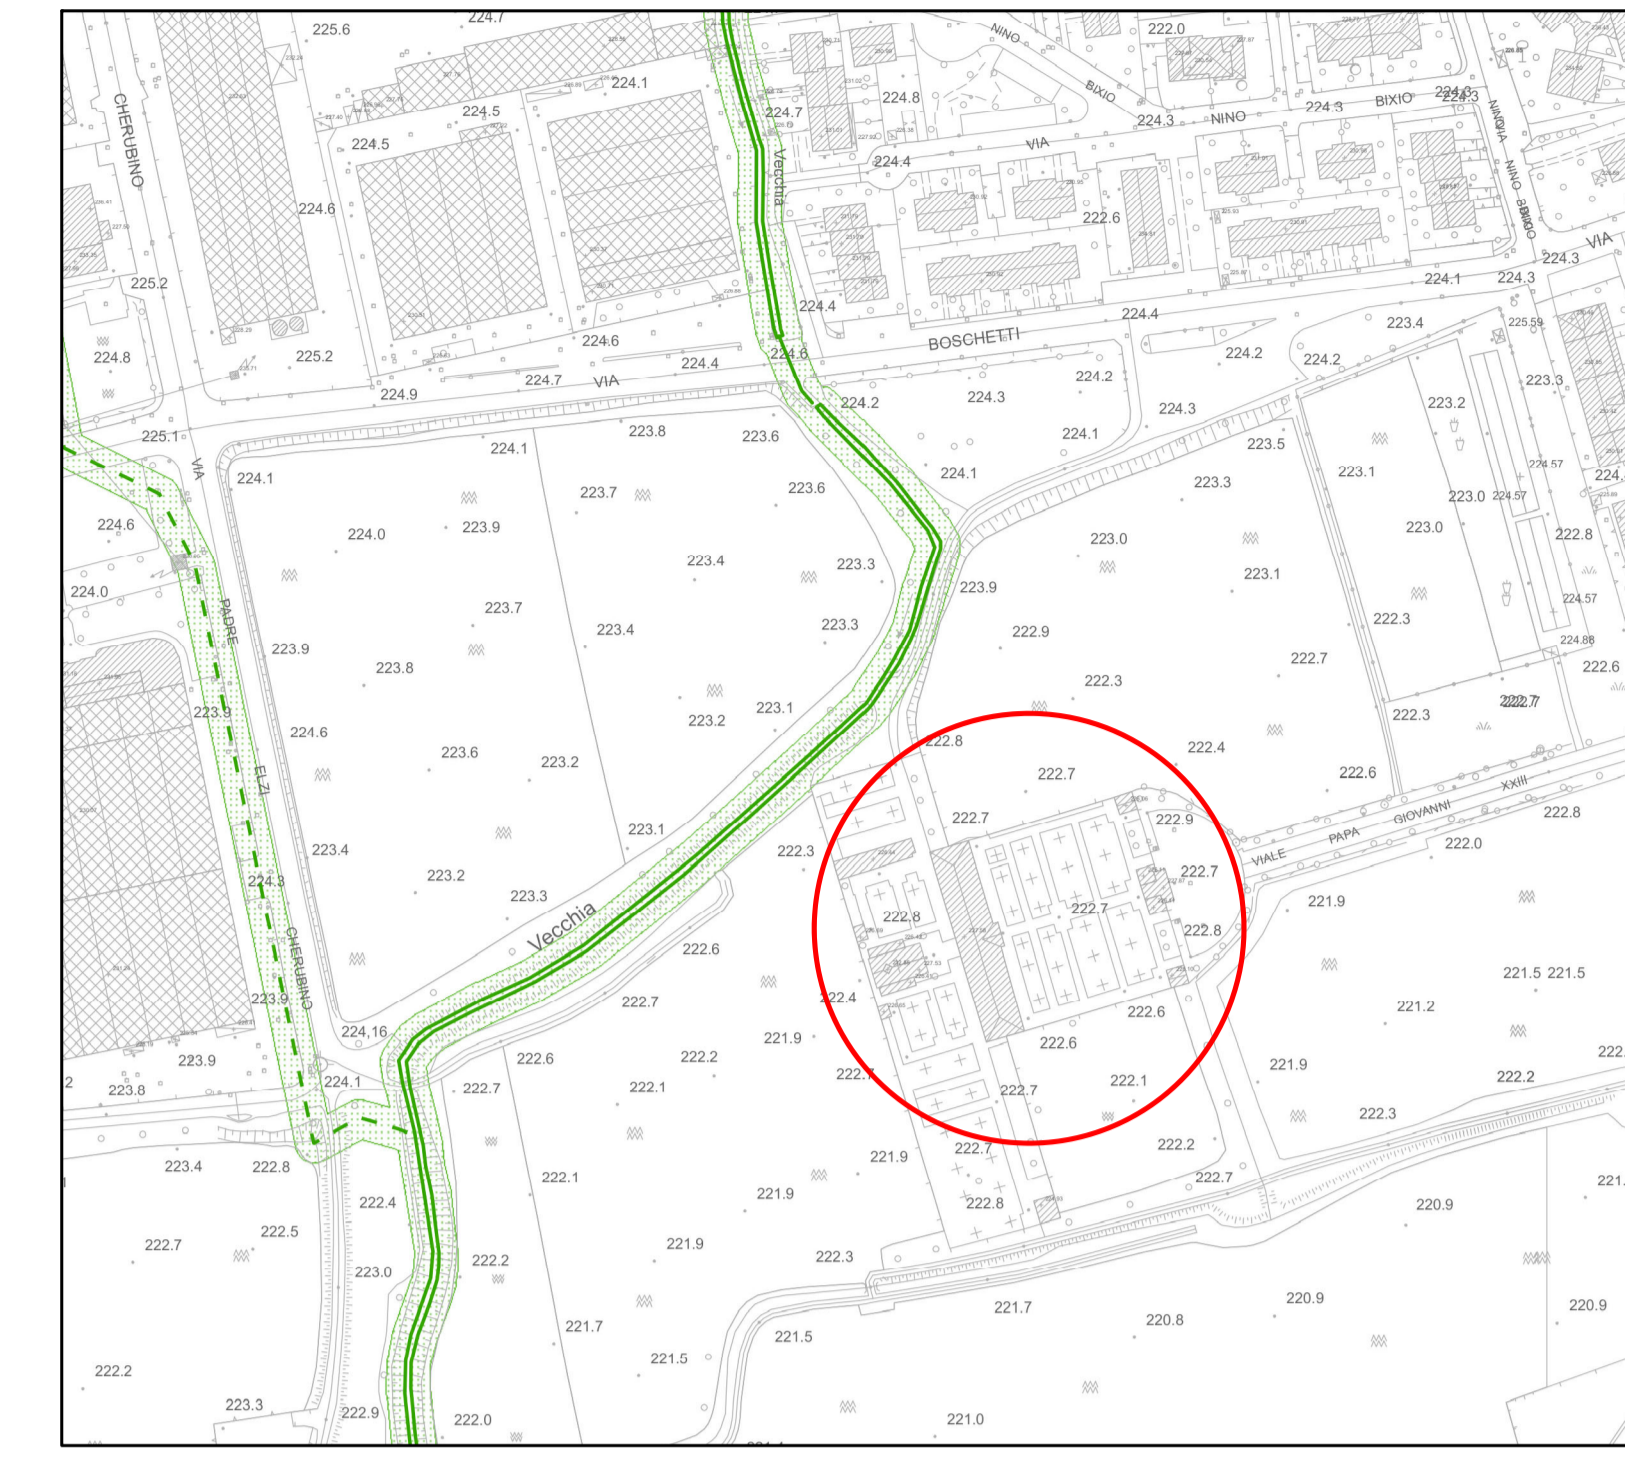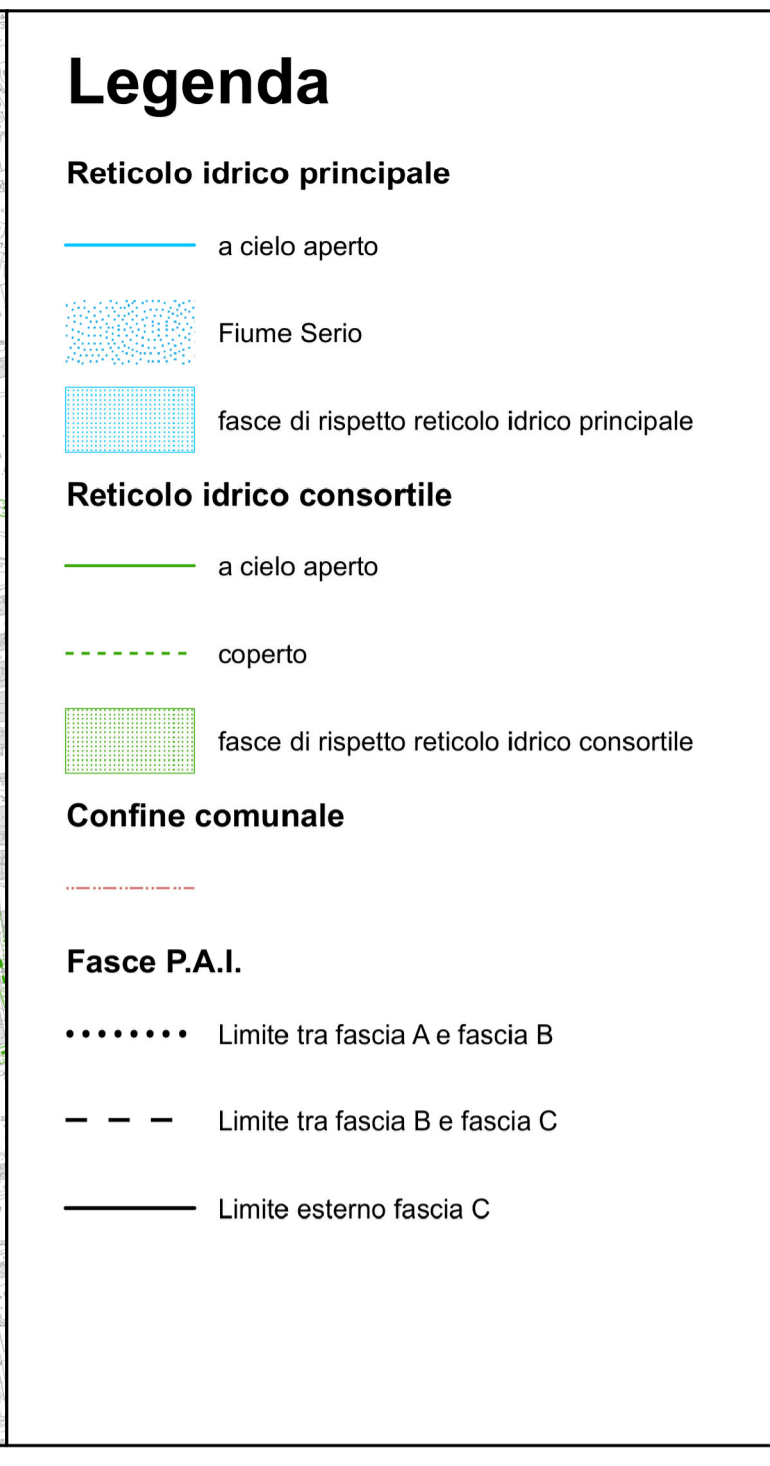


ESTRATTO P.G.T. - TAV. 01 - INDIVIDUAZIONE DEL RETICOLO IDRICO MINORE - scala 1:2000

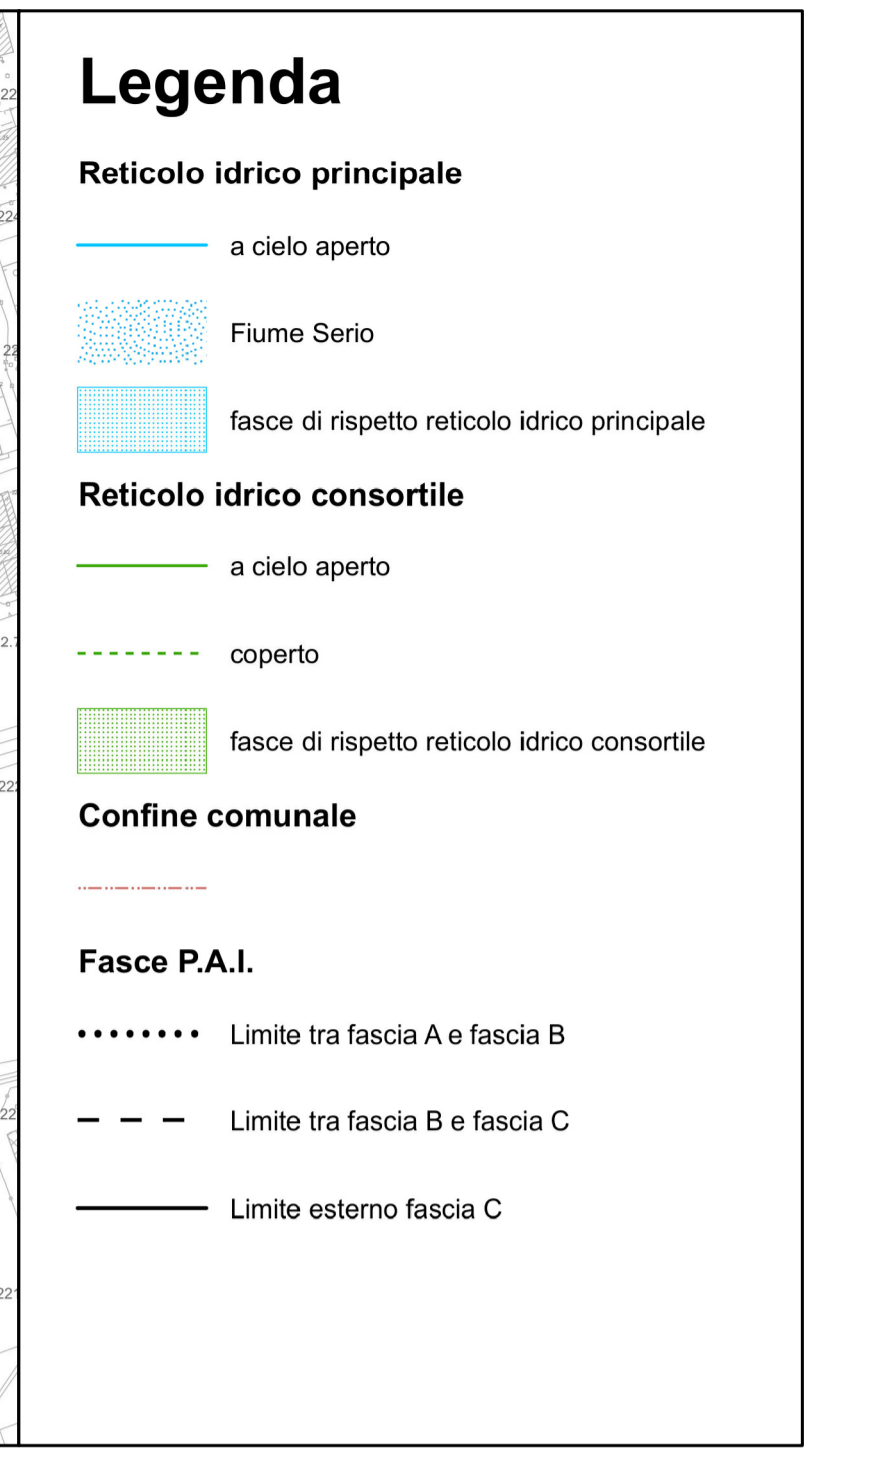


**LEGENDA**

- ☆ area interna al cimitero di recente sistemazione mediante nuova recinzione
- fascia di rispetto cimiteriale > 50 m


**N.B. L'AZZONAMENTO DEL PGT DOVRA' ESSERE AGGIORNATO CON LA PROSSIMA VARIANTE INSERENDO L'AREA DI RECENTE SISTEMAZIONE**

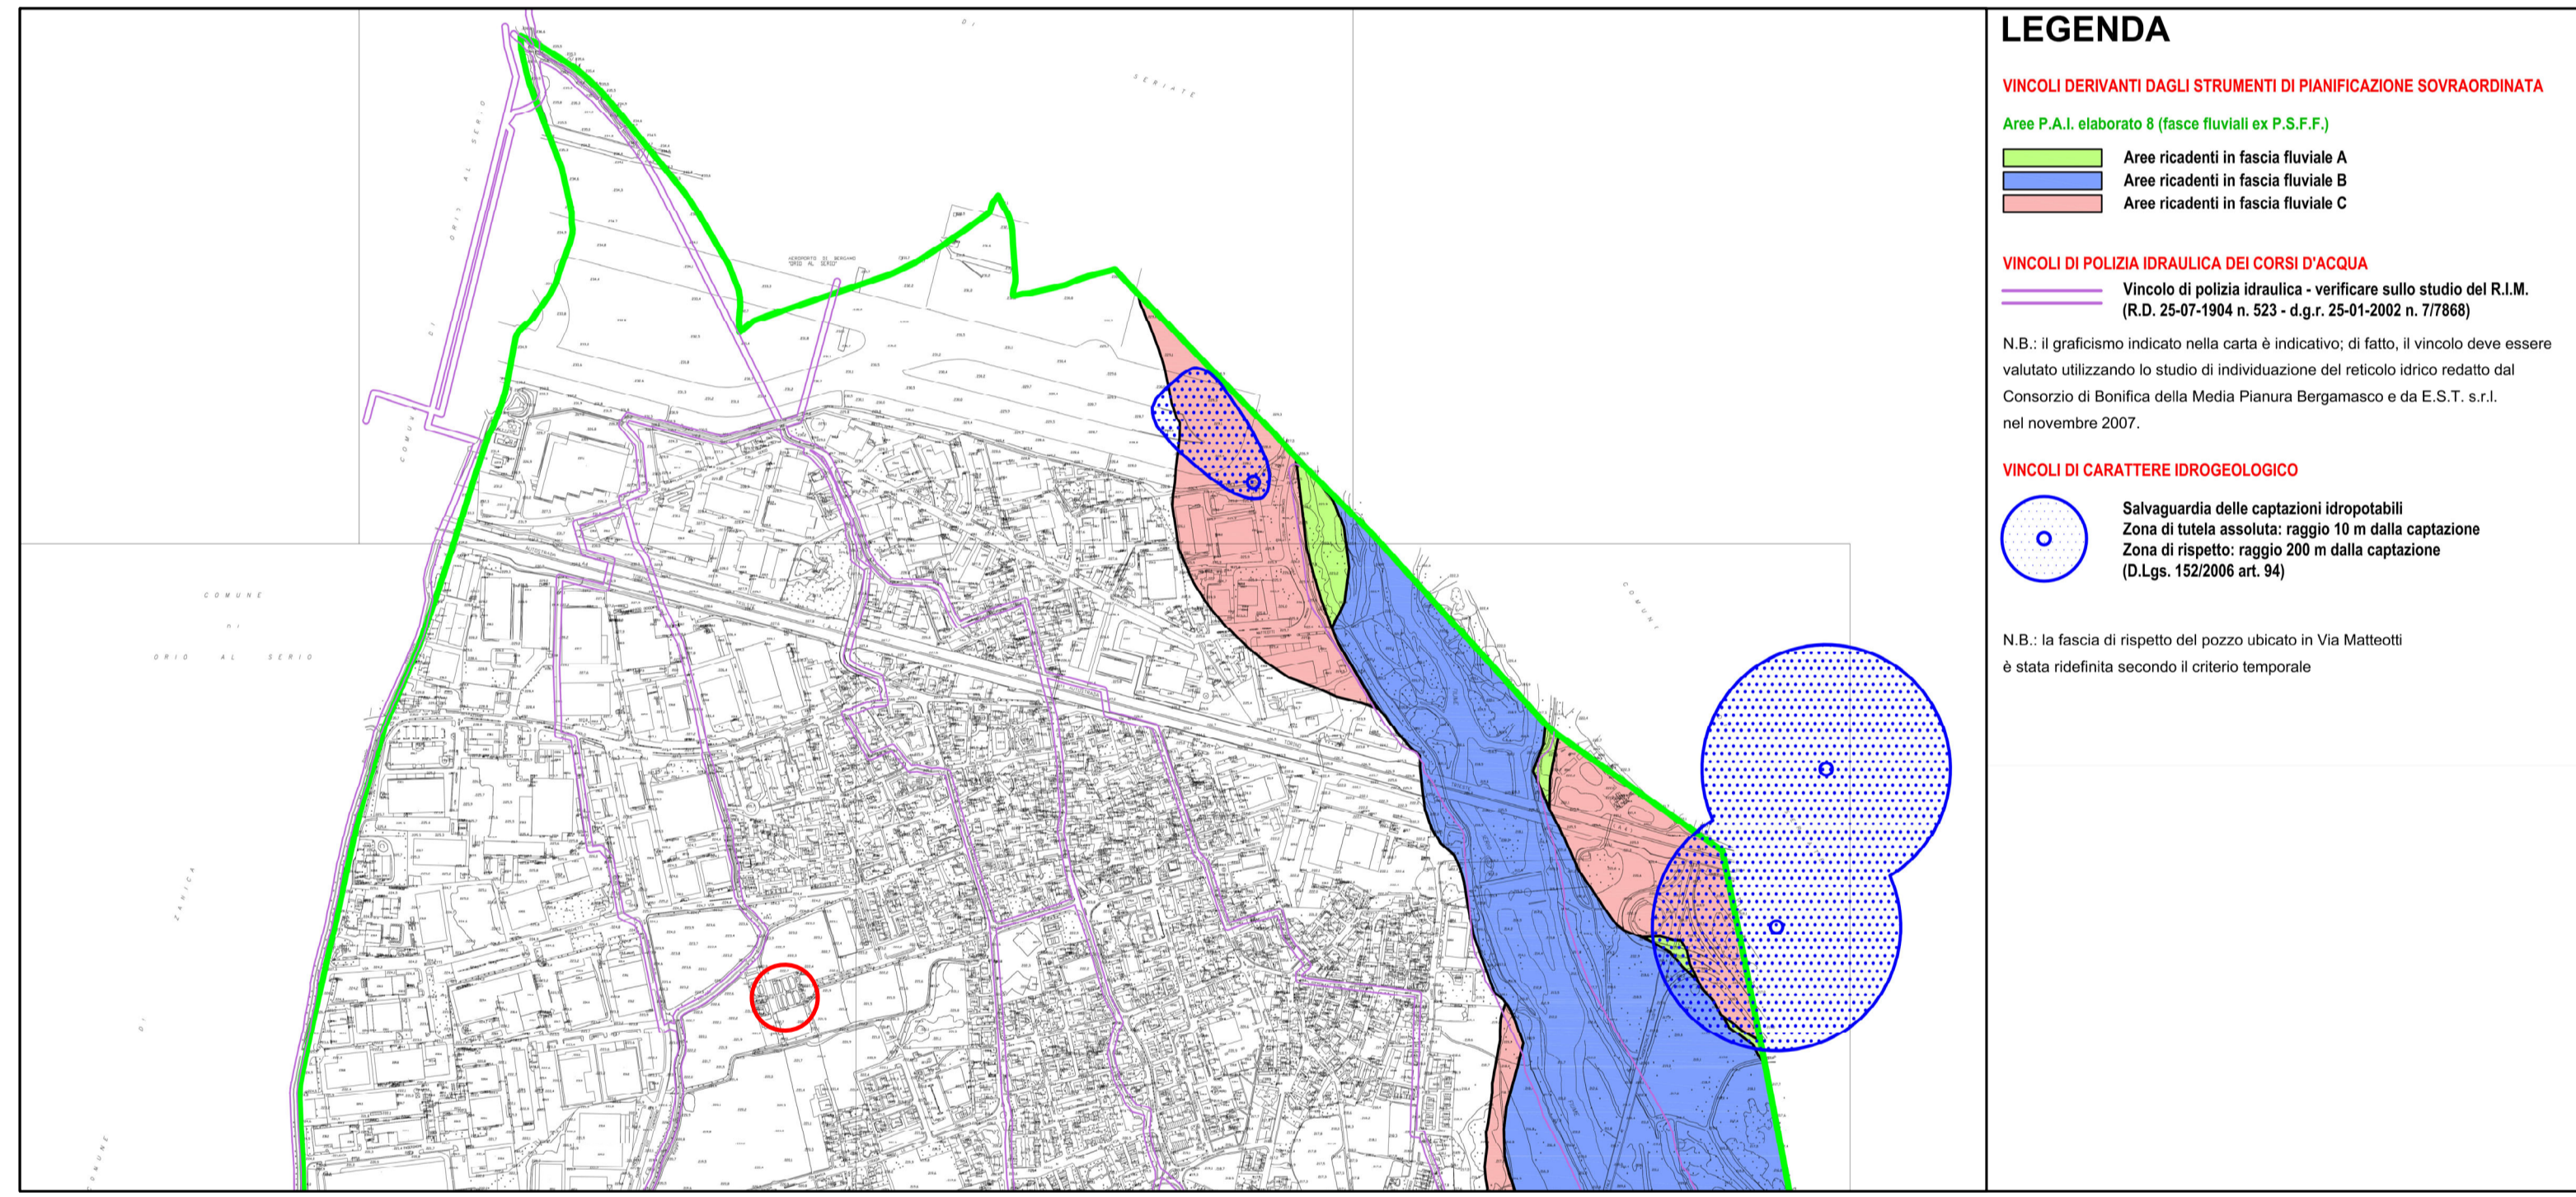


ESTRATTO P.G.T. - TAV. 2A - CARTA DEI VINCOLI - scala 1:10000  
COMPONENTE GEOLOGICA, IDROGEOLOGICA E SISMICA DEL PIANO DI GOVERNO DEL TERRITORIO IN ATTUAZIONE DELL'ART. 57 L.R. 11/03/2005 N. 12

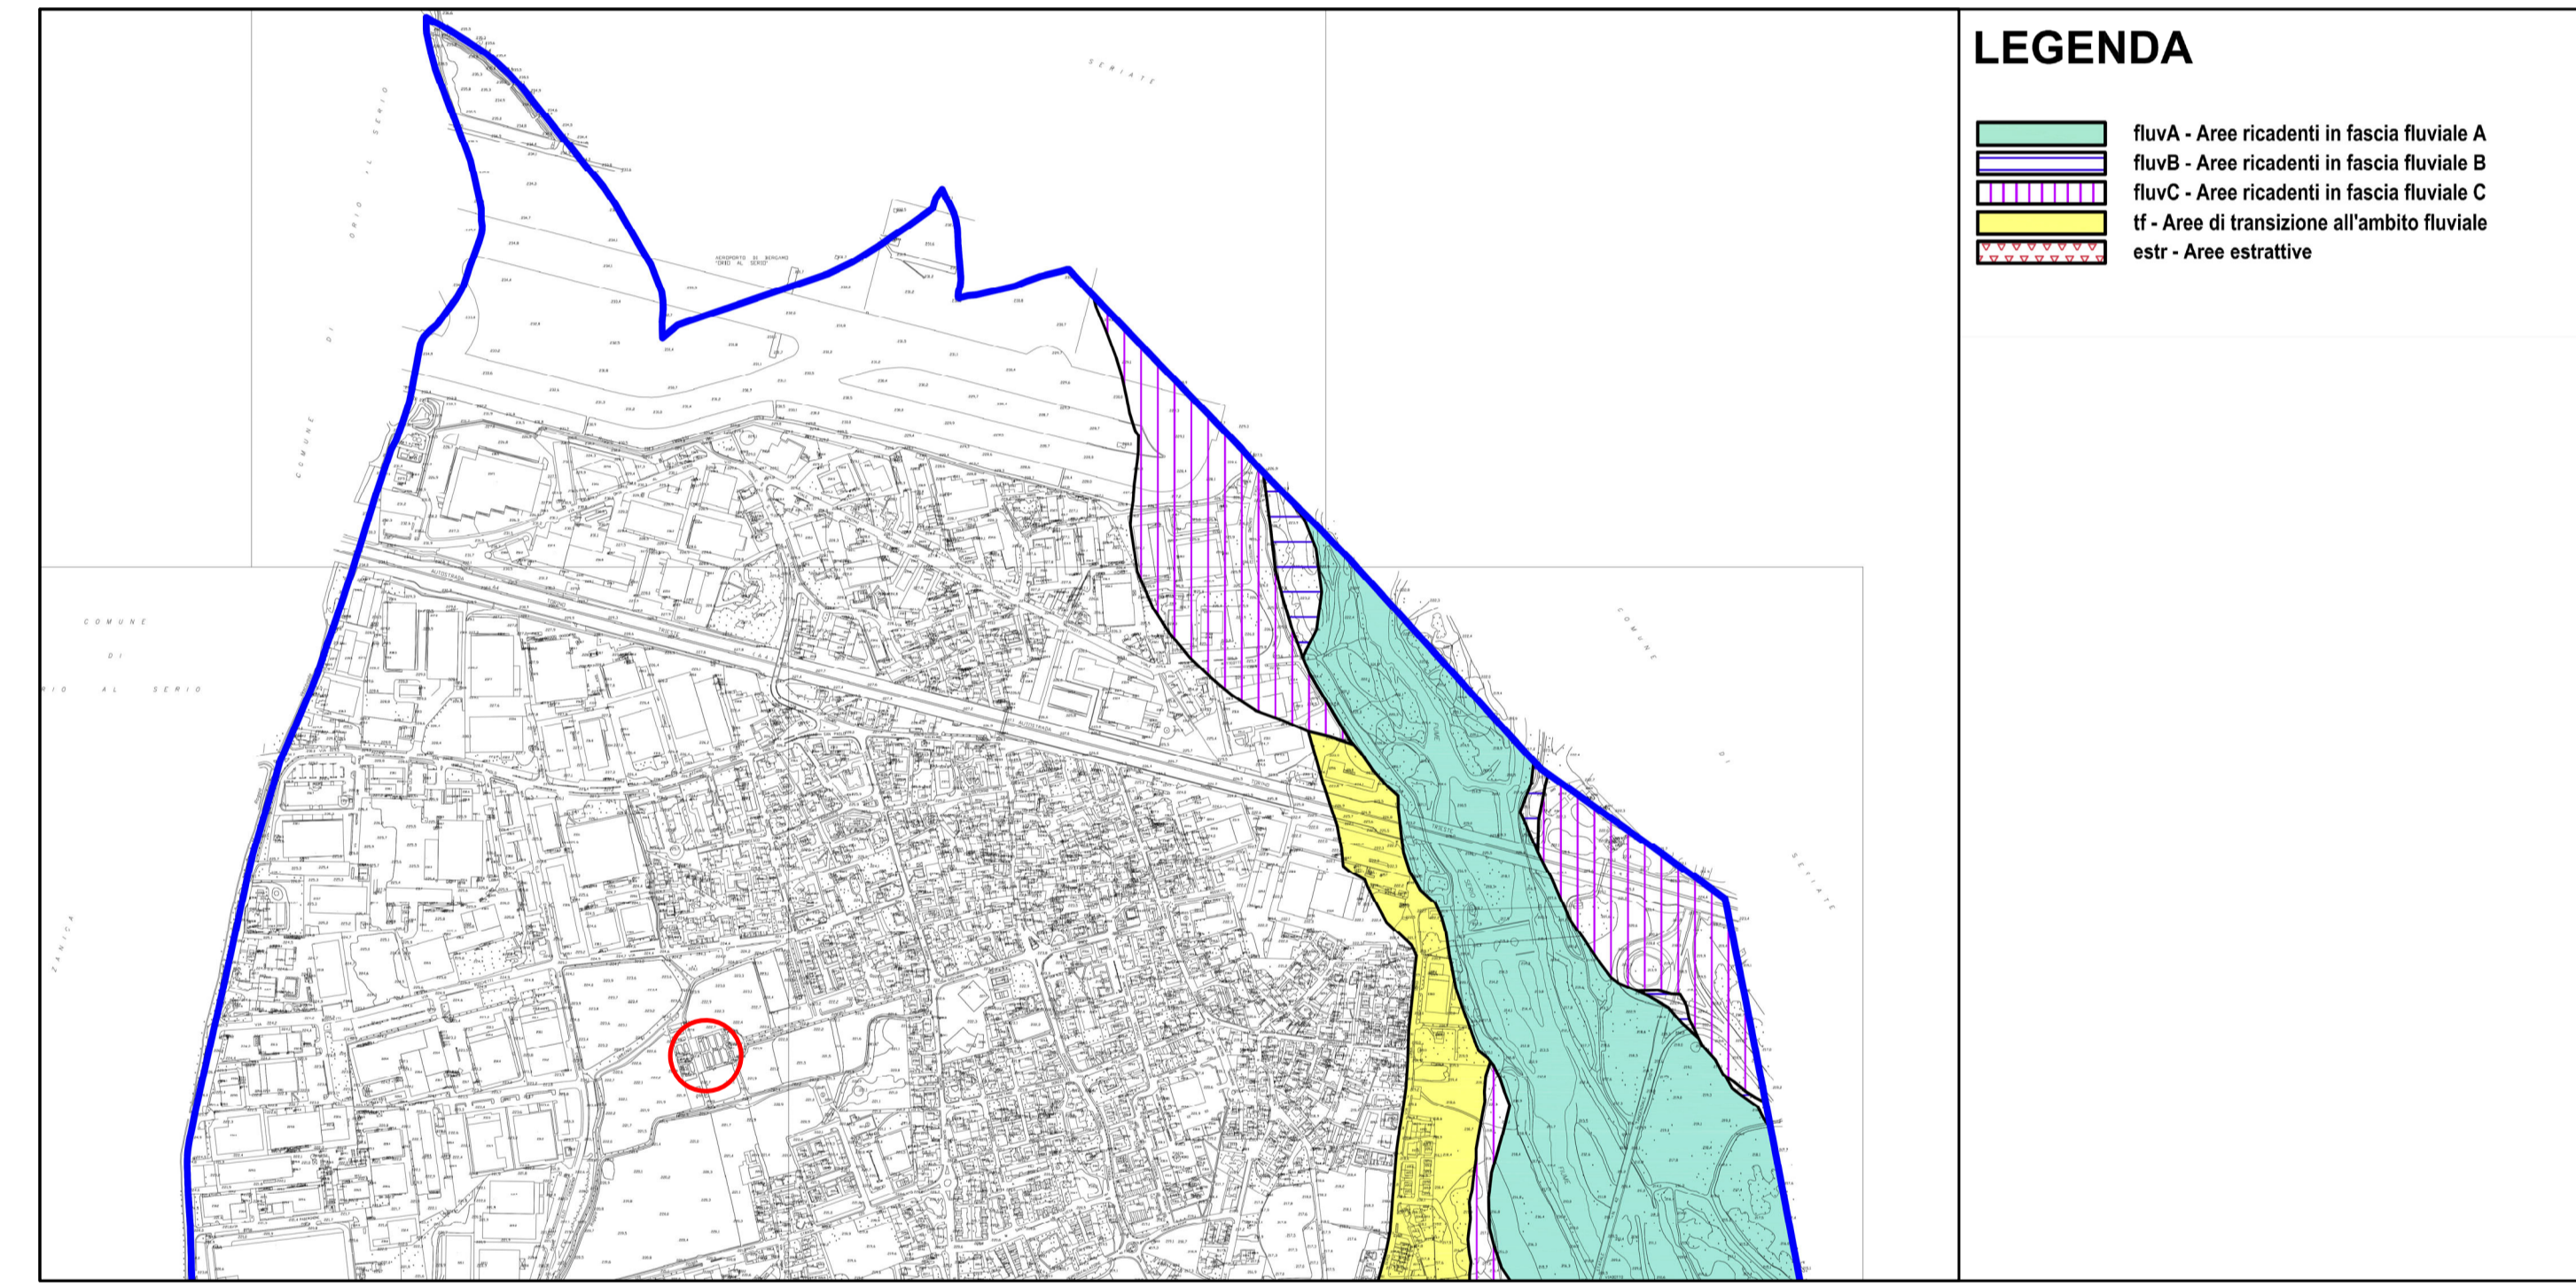


ESTRATTO P.G.T. - TAV. 3A - CARTA DI SINTESI - scala 1:10000  
COMPONENTE GEOLOGICA, IDROGEOLOGICA E SISMICA DEL PIANO DI GOVERNO DEL TERRITORIO IN ATTUAZIONE DELL'ART. 57 L.R. 11/03/2005 N. 12

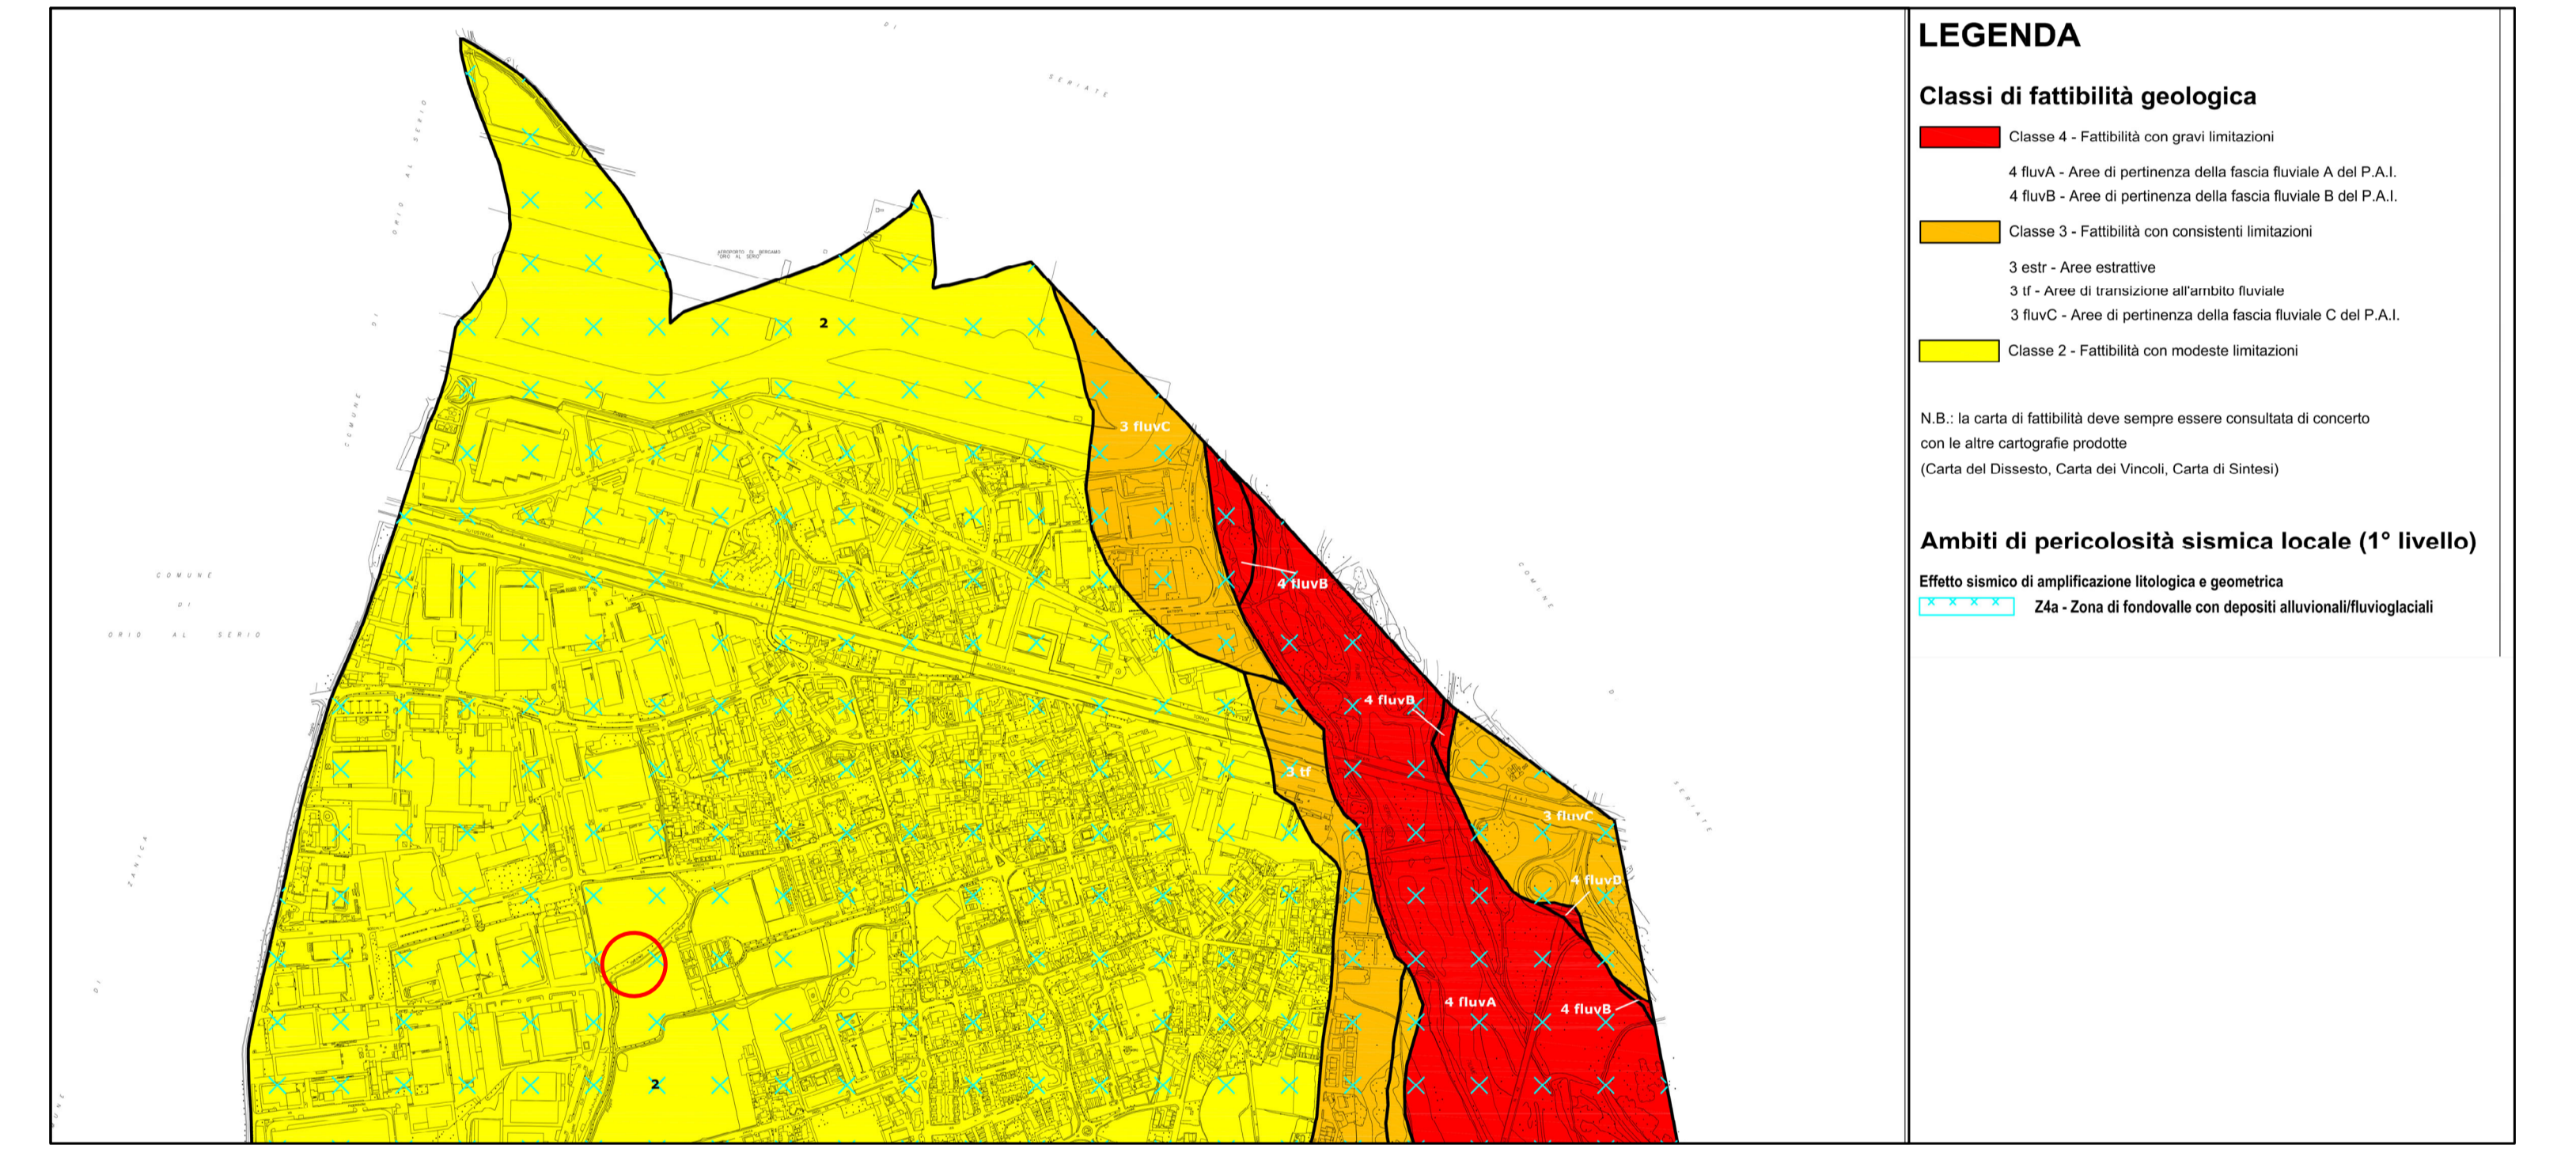


ESTRATTO P.G.T. - TAV. 4A - CARTA DI FATTIBILITA' GEOLOGICA DELLE AZIONI DI PIANO COMPONENTE GEOLOGICA, IDROGEOLOGICA E SISMICA DEL PIANO DI GOVERNO DEL TERRITORIO IN ATTUAZIONE DELL'ART. 57 L.R. 11/03/2005 N. 12

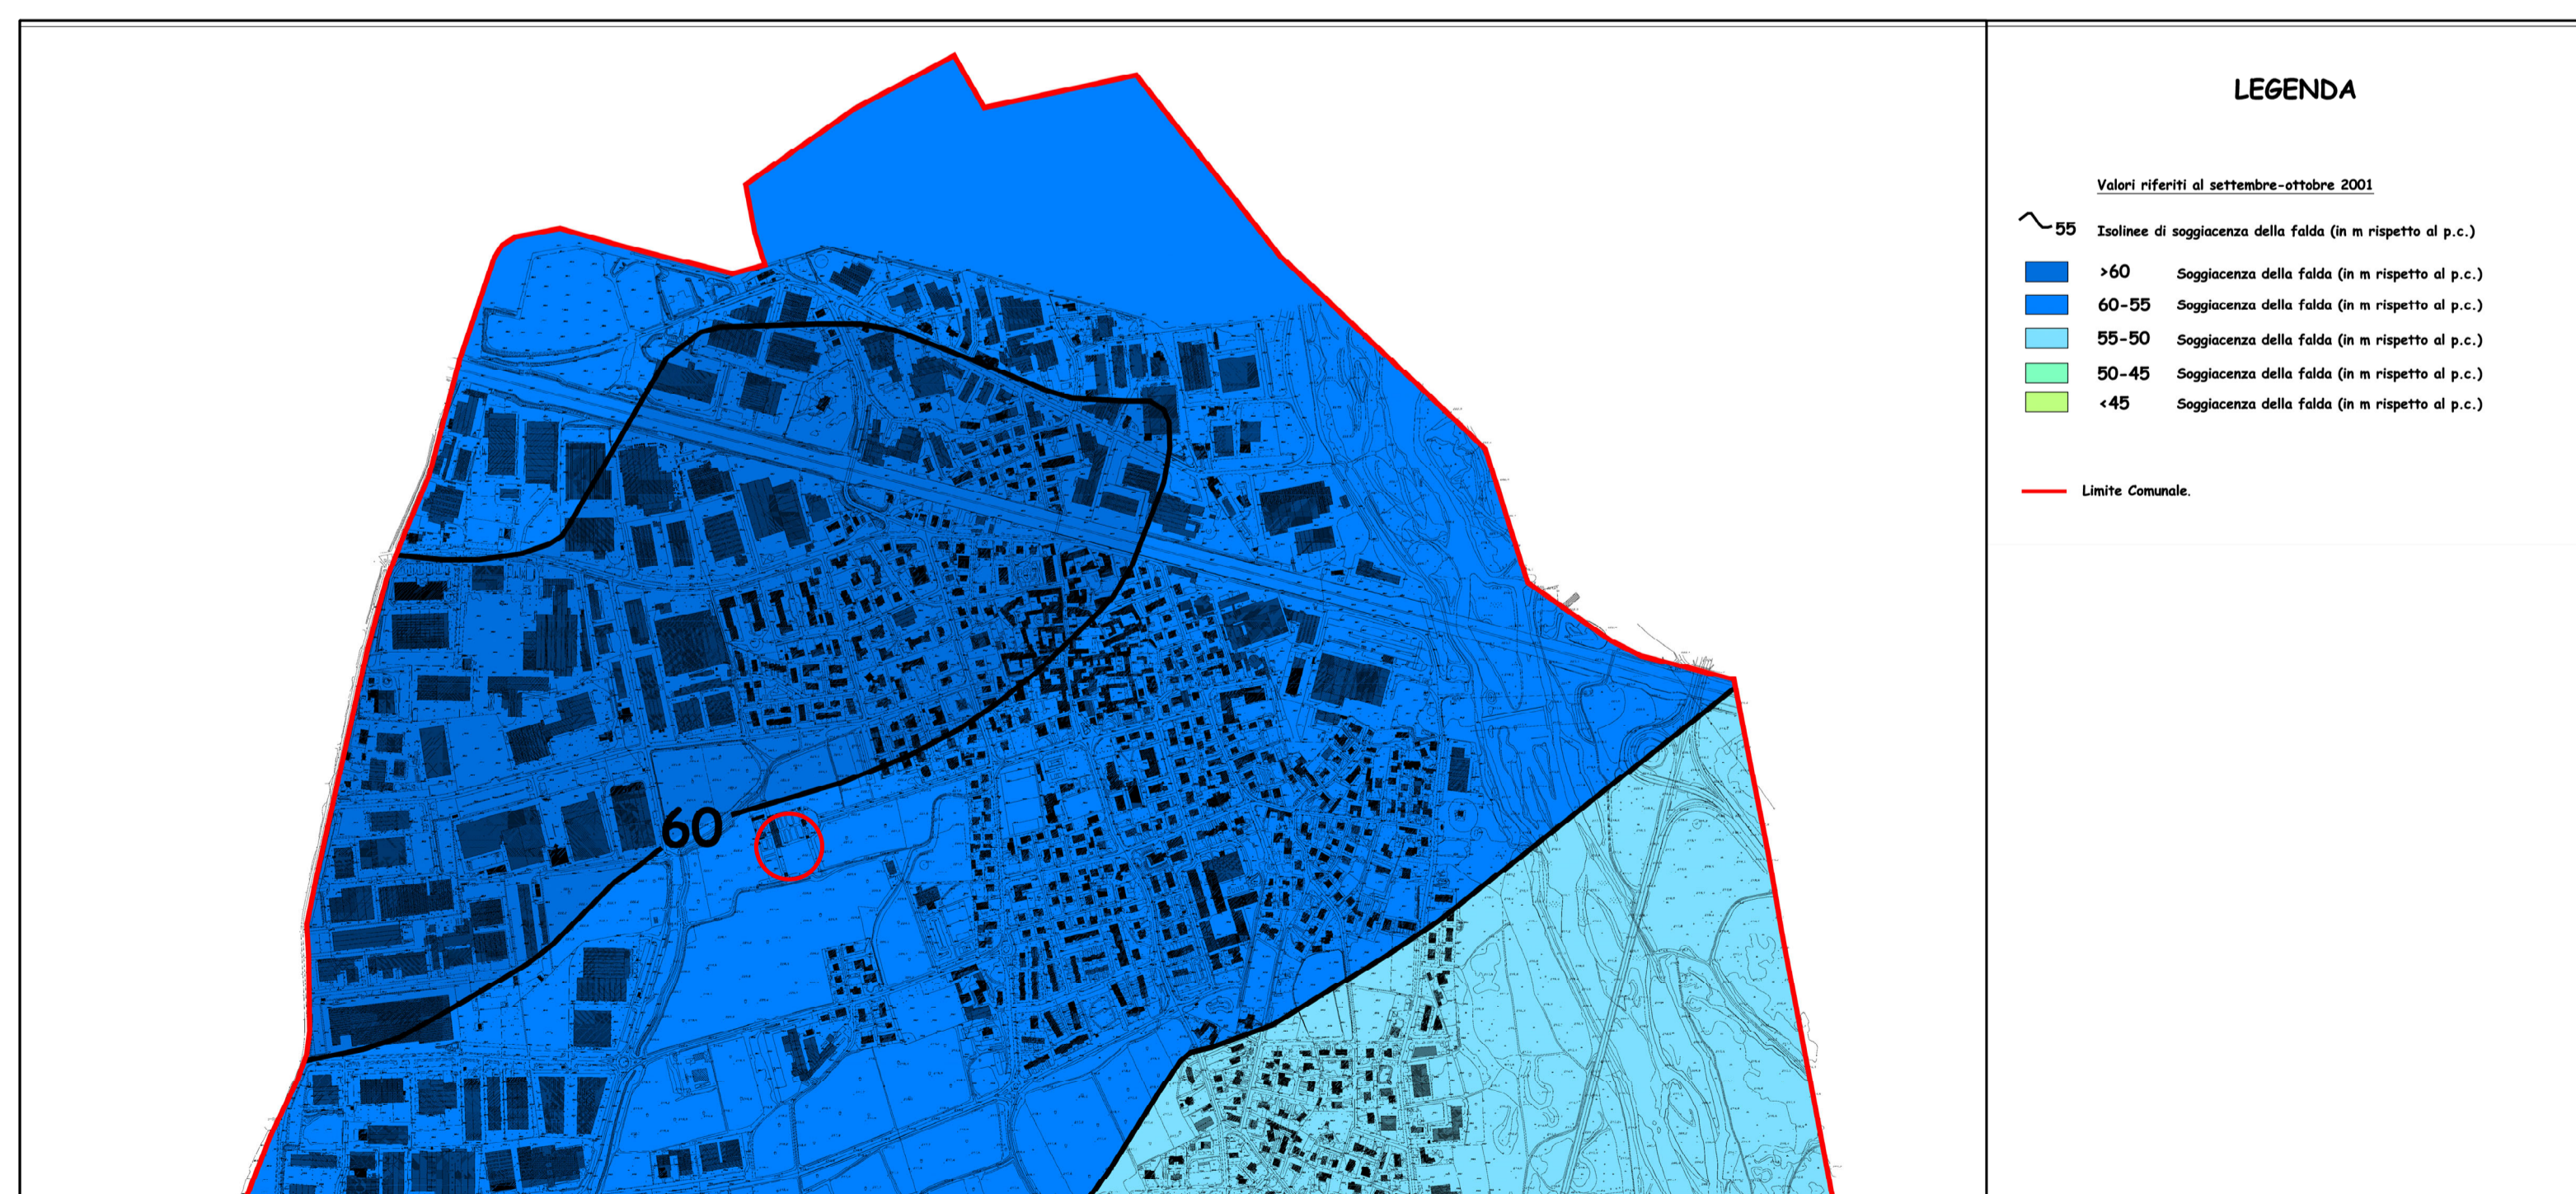

ESTRATTO P.R.G. - TAV. 7A - CARTA DELLA SOGGIACENZA - scala 1:10000  
INDAGINE GEOLOGICA DI SUPPORTO AL PIANO REGOLATORE GENERALE AI SENSI DELLA L.R. 41/97

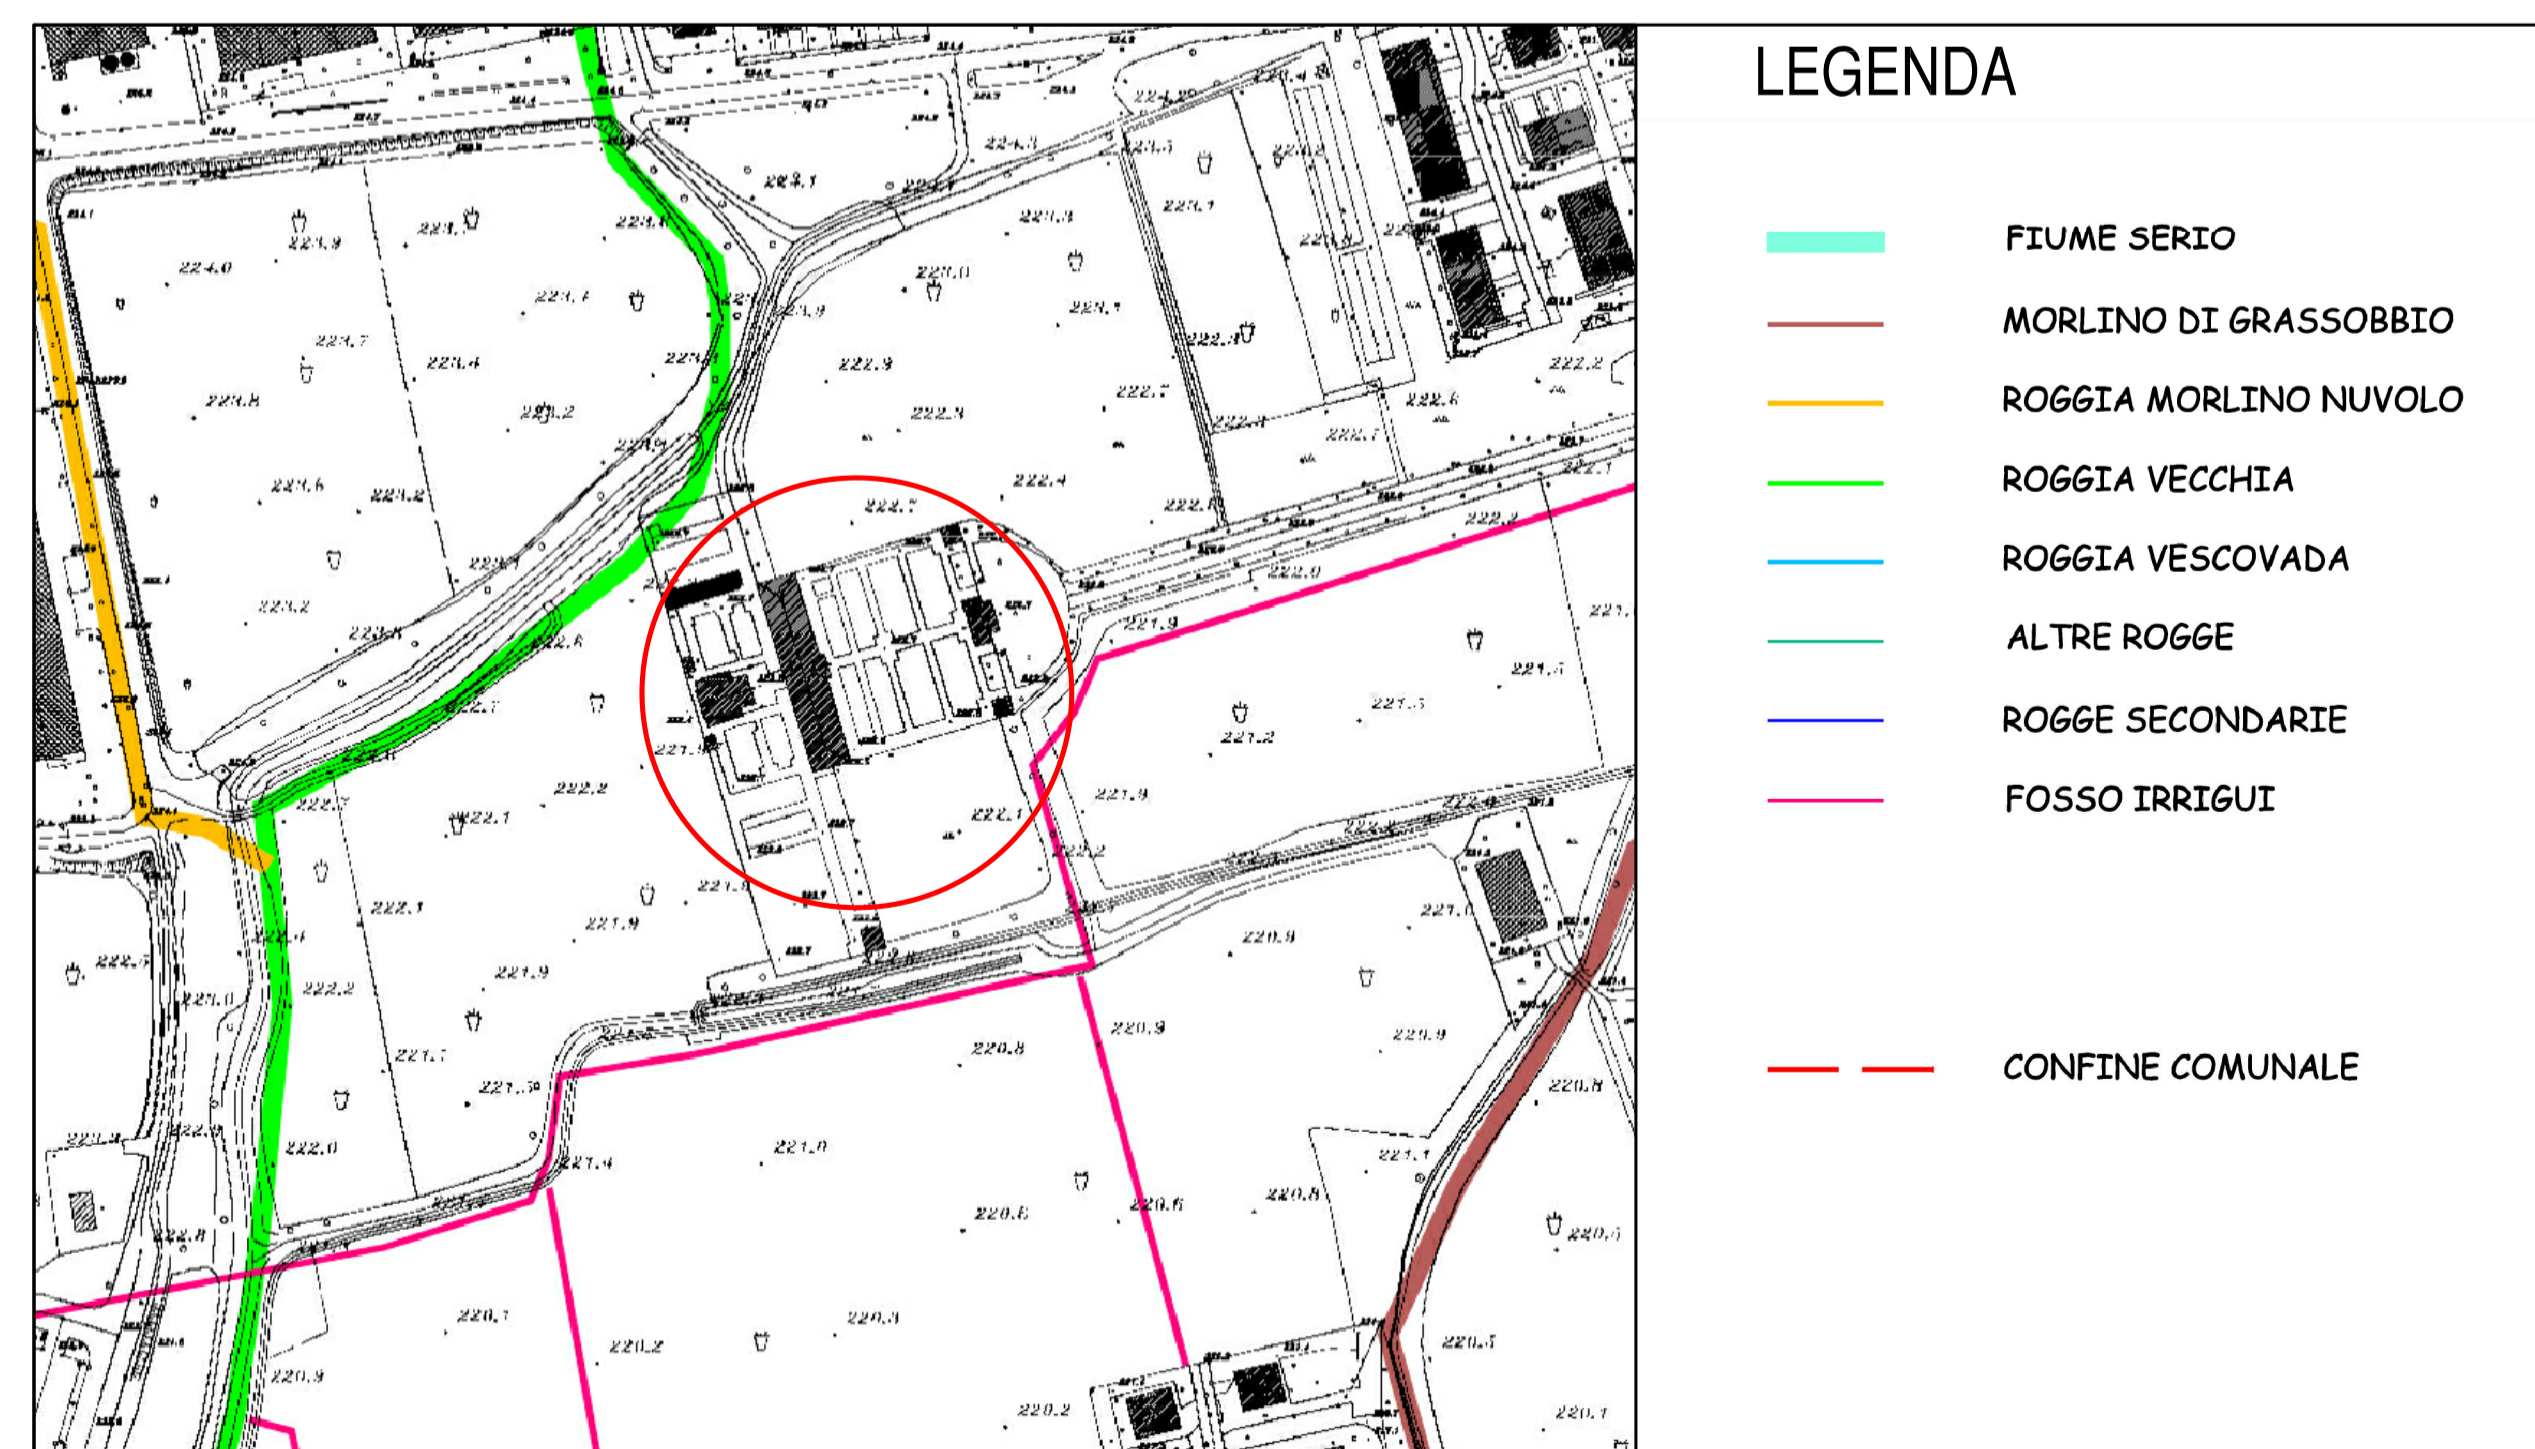

ESTRATTO P.R.G. - TAV. 9A - CARTA IDROGRAFICA - scala 1:2000  
INDAGINE GEOLOGICA DI SUPPORTO AL PIANO REGOLATORE GENERALE AI SENSI DELLA L.R. 41/97

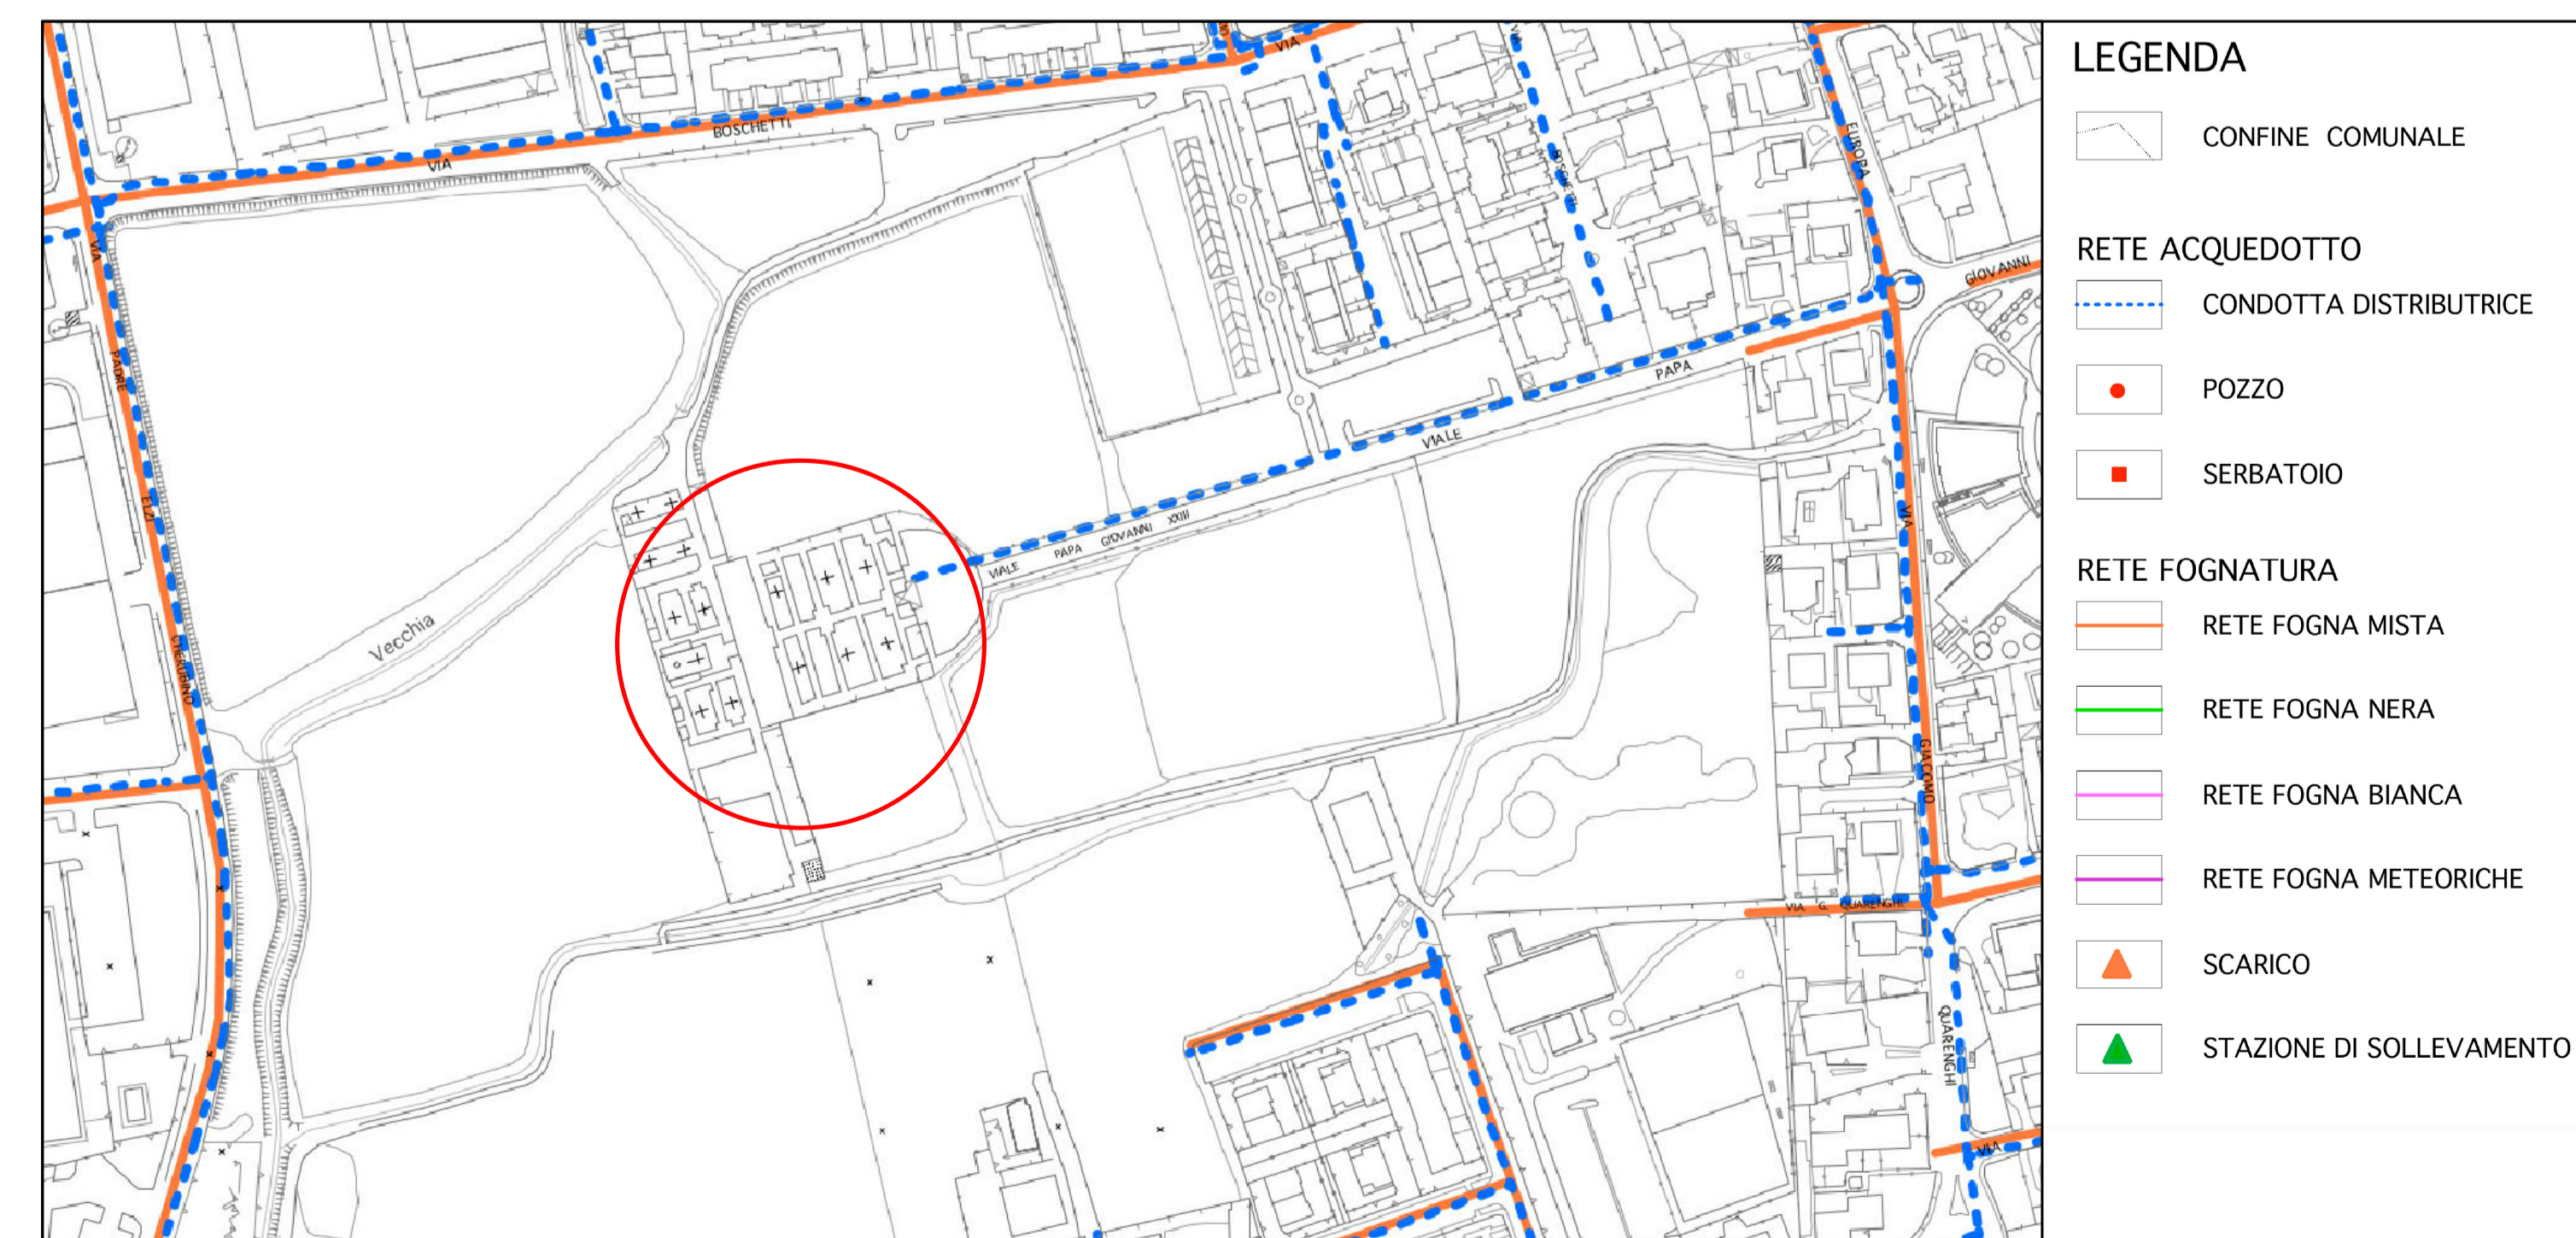

ESTRATTO P.R.G. - TAV. 3- PIANO DEI SERVIZI - scala 1:2000  
SISTEMA DELLE RETI TECNOLOGICHE - RETE FOGNATURA / RETE ACQUEDOTTO

**PROVINCIA DI BERGAMO**

Progettista  
ARCH. ALFREDO RONCALLI - Via Cesare, 106/11 - 24121 BERGAMO  
tel. 338.3004134 e-mail: alfronca@gmail.com  
C.F. 04640440964 P. IVA 02297860161

**PIANO CIMITERIALE**

**PIANO CIMITERIALE AI SENSI DELL'ART. 18 REGOLAMENTO REGIONALE N. 4 DEL 14/06/2022**

adozione con Delibera C.C. n. \_\_\_ del \_\_\_  
approvazione con Delibera C.C. n. \_\_\_ del \_\_\_

COMMITTENTE:  
AMM. COMUNALE  
COMUNE DI GRASSOBBIO

TAVOLA INTEGRATIVA PER ARPA

DATA: OTTOBRE 2022  
TAVOLA: A6  
SCALA: varie