



COMUNE DI GRASSOBBIO
PROVINCIA DI BERGAMO

PIANO DI GOVERNO DEL TERRITORIO

VARIANTE GENERALE AL PGT

ai sensi della Legge Regionale n.12 del 2005 e s.m.i

Committente: **COMUNE DI GRASSOBBIO**
Via Vespucci, 6
24050 Bergamo
Tel 035 3843431 Fax 035 3843444
mail: edilizia.urbanistica@grassobbio.eu
pec: suap.grassobbio@pec.regione.lombardia.it

Progettista: **ING. ALESSANDRO BERTOLETTI**
Via Ceresigno, 19 Vobarno (BS)
Tel 3493753614 e-mail: bertolettialessandro@libero.it
pec: alessandro.bertolotti@ingpec.eu


Elaborato: **PIANO DEI SERVIZI**
PIANO URBANO GENERALE DEI SERVIZI DEL SOTTOSUOLO (P.U.G.S.S.)

TITOLO: **Rete Elettrica**

ELABORATO:	DATA:	SCALA:	FASE:
T 03	Settembre 2017	1:5.000	VAS

SINDACO	RESPONSABILE DEL PROCEDIMENTO	DELIBERA DI APPROVAZIONE
Ermeneildo Epis	Arch. Francesca Serra	D.C.C. del

A TERMINI DI LEGGE QUESTO DISEGNO NON POTRA' ESSERE COPIATO O RIPRODOTTO SENZA AUTORIZZAZIONE DEI PROGETTISTI

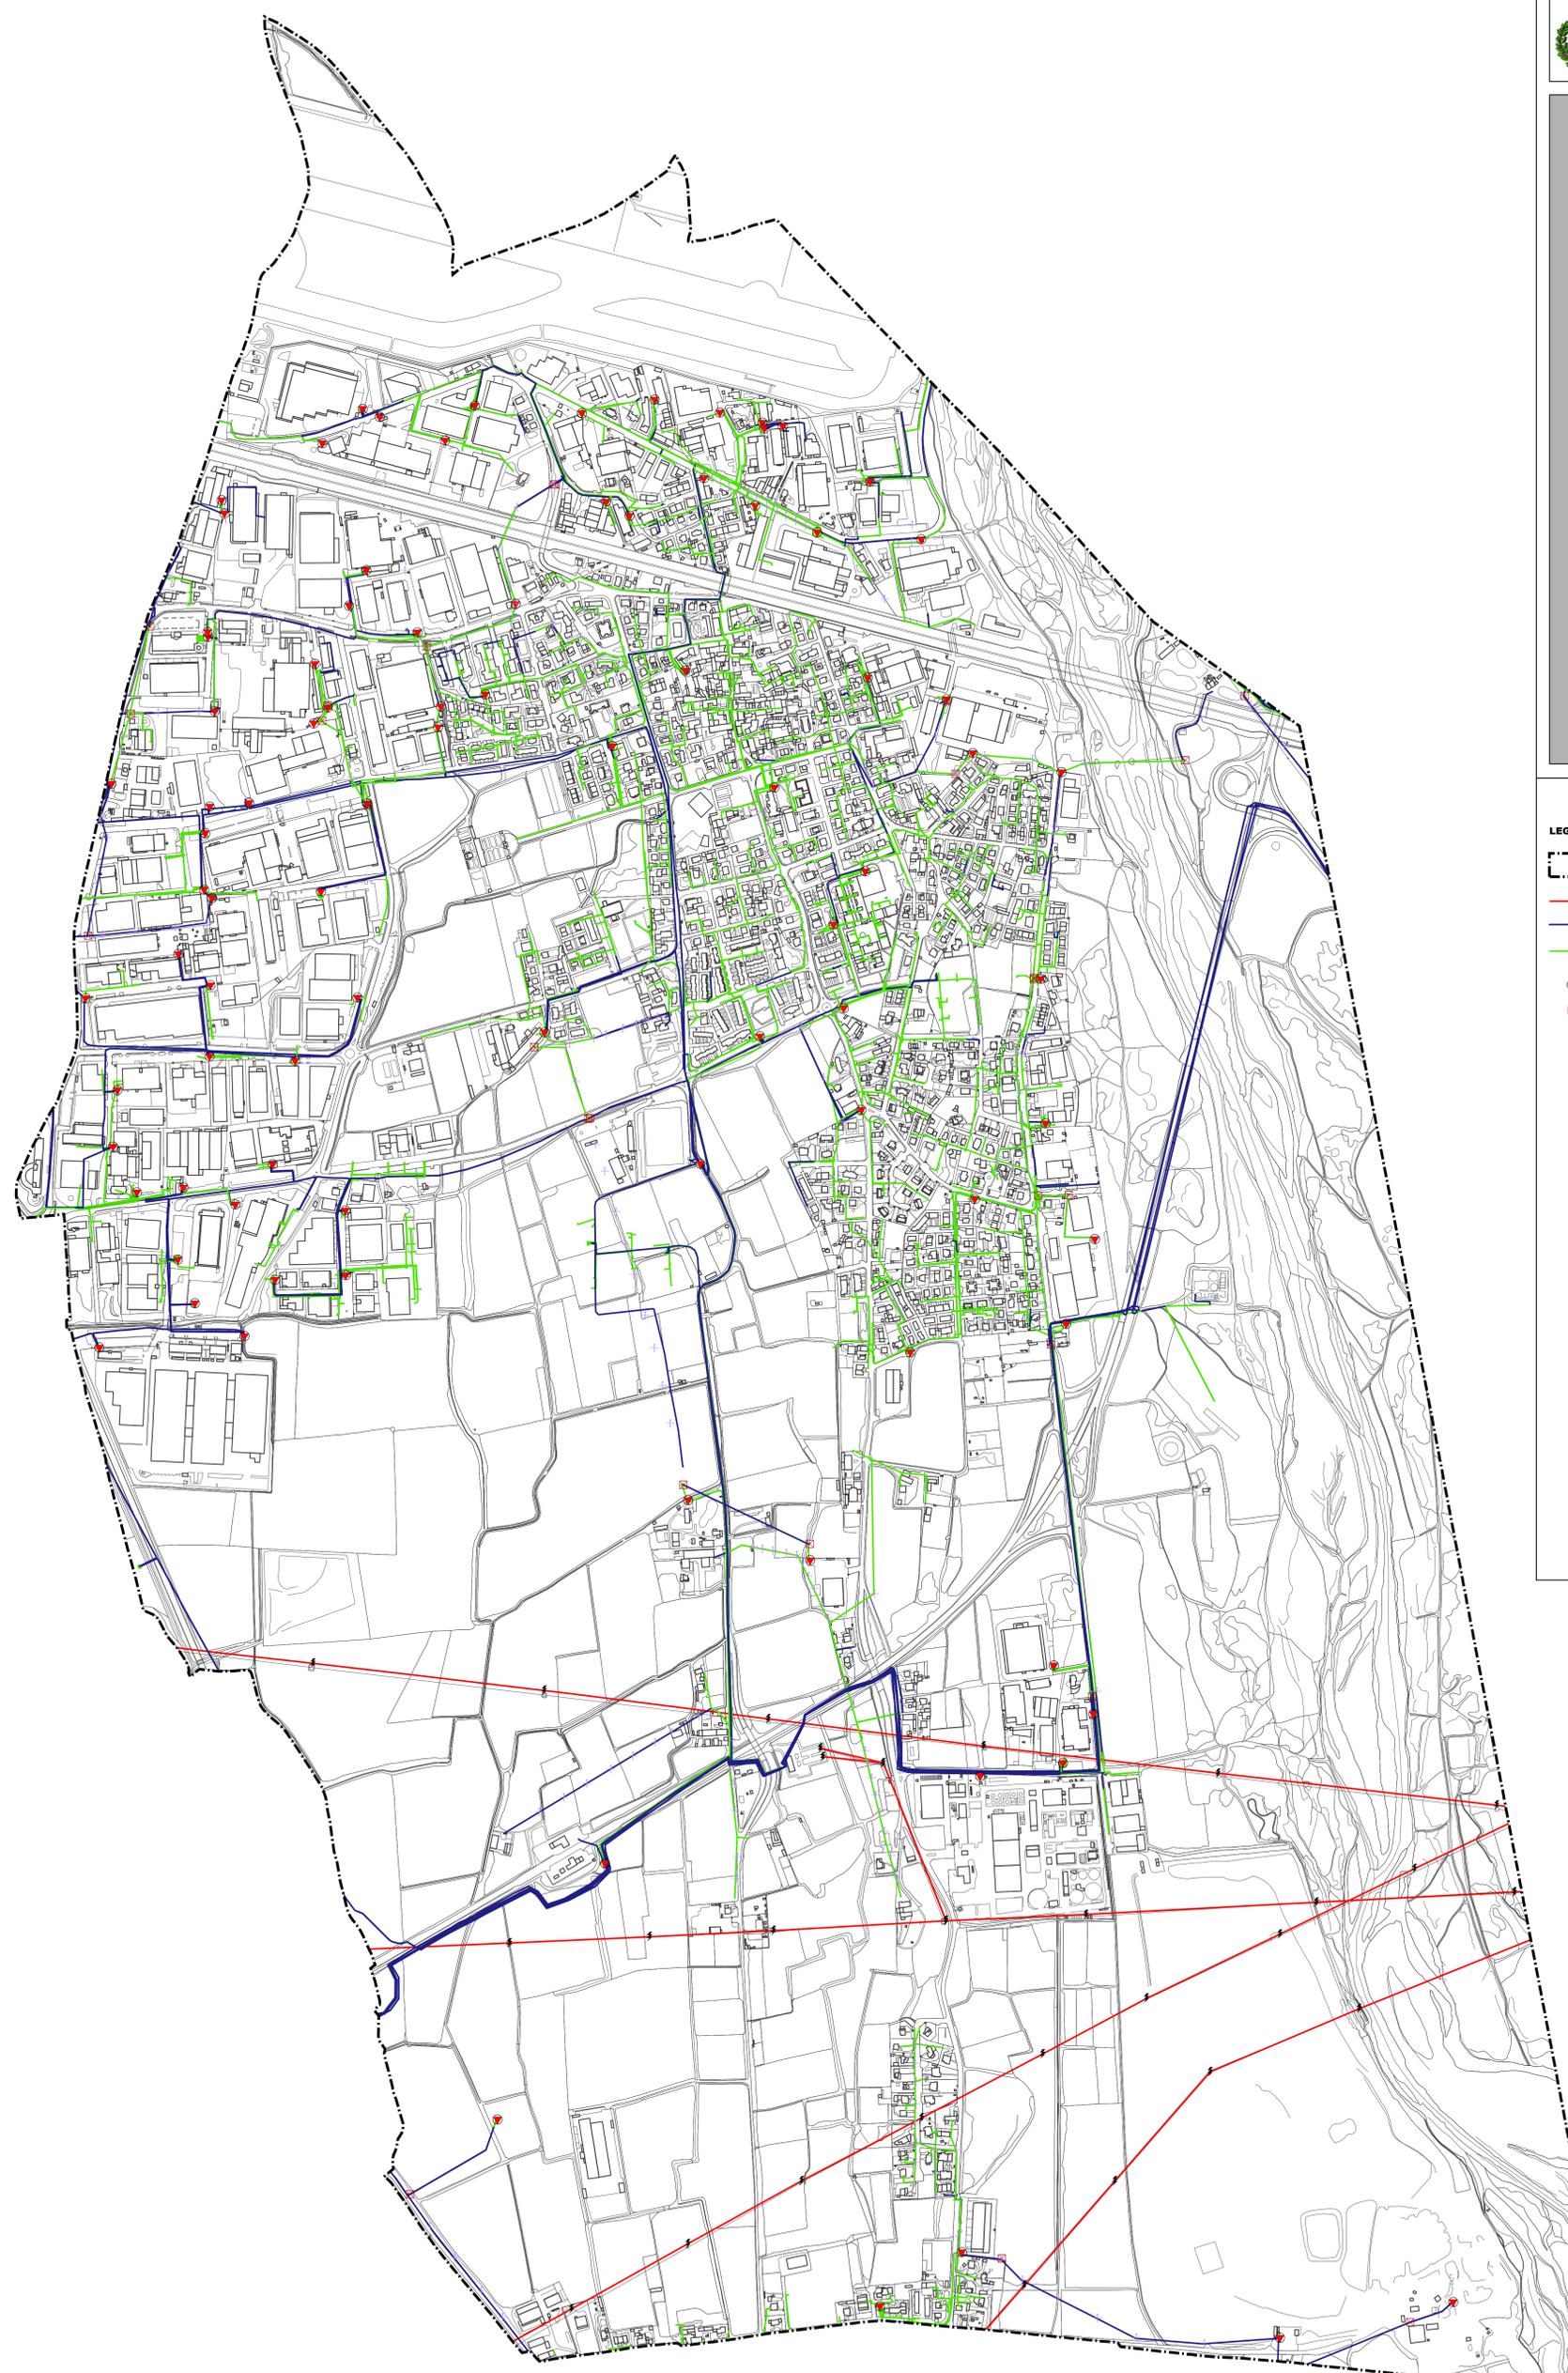

LEGENDA

- Confine amministrativo comunale
- Tratta principale alta tensione
- Tratta principale media tensione
- Tratta principale bassa tensione
- Cabina di trasformazione media/bassa tensione
- Cabina di sezionamento
- Tralicco
- Altro tipo di sostegno