



COMUNE DI GRASSOBBIO
PROVINCIA DI BERGAMO

PIANO DI GOVERNO DEL TERRITORIO

VARIANTE GENERALE AL PGT

ai sensi della Legge Regionale n.12 del 2005 e s.m.i

Committente: COMUNE DI GRASSOBBIO
 Via Vespucci, 6
 24050 Bergamo
 Tel 035 3843431 Fax 035 3843444
 mail: edilizia.urbanistica@grassobbio.eu
 pec: suap.grassobbio@pec.regione.lombardia.it

Progettista: ING. ALESSANDRO BERTOLETTI
 Via Ceresigno, 19 Vobarno (BS)
 Tel 3493753614 e-mail: bertolettialessandro@libero.it
 pec: alessandro.bertolotti@ingpec.eu


Elaborato: PIANO DEI SERVIZI
PIANO URBANO GENERALE DEI SERVIZI DEL SOTTOSUOLO (P.U.G.S.S.)

TITOLO: Rete Gas

ELABORATO: T 04	DATA: Settembre 2017	SCALA: 1:5.000	FASE: VAS
---------------------------	-------------------------	-------------------	--------------

SINDACO Ermenegildo Epis	RESPONSABILE DEL PROCEDIMENTO Arch. Francesca Serra	DELIBERA DI APPROVAZIONE D.C.C. del
-----------------------------	--	---

A TERMINI DI LEGGE QUESTO DISEGNO NON POTRA' ESSERE COPIATO O RIPRODOTTO SENZA AUTORIZZAZIONE DEI PROGETTISTI

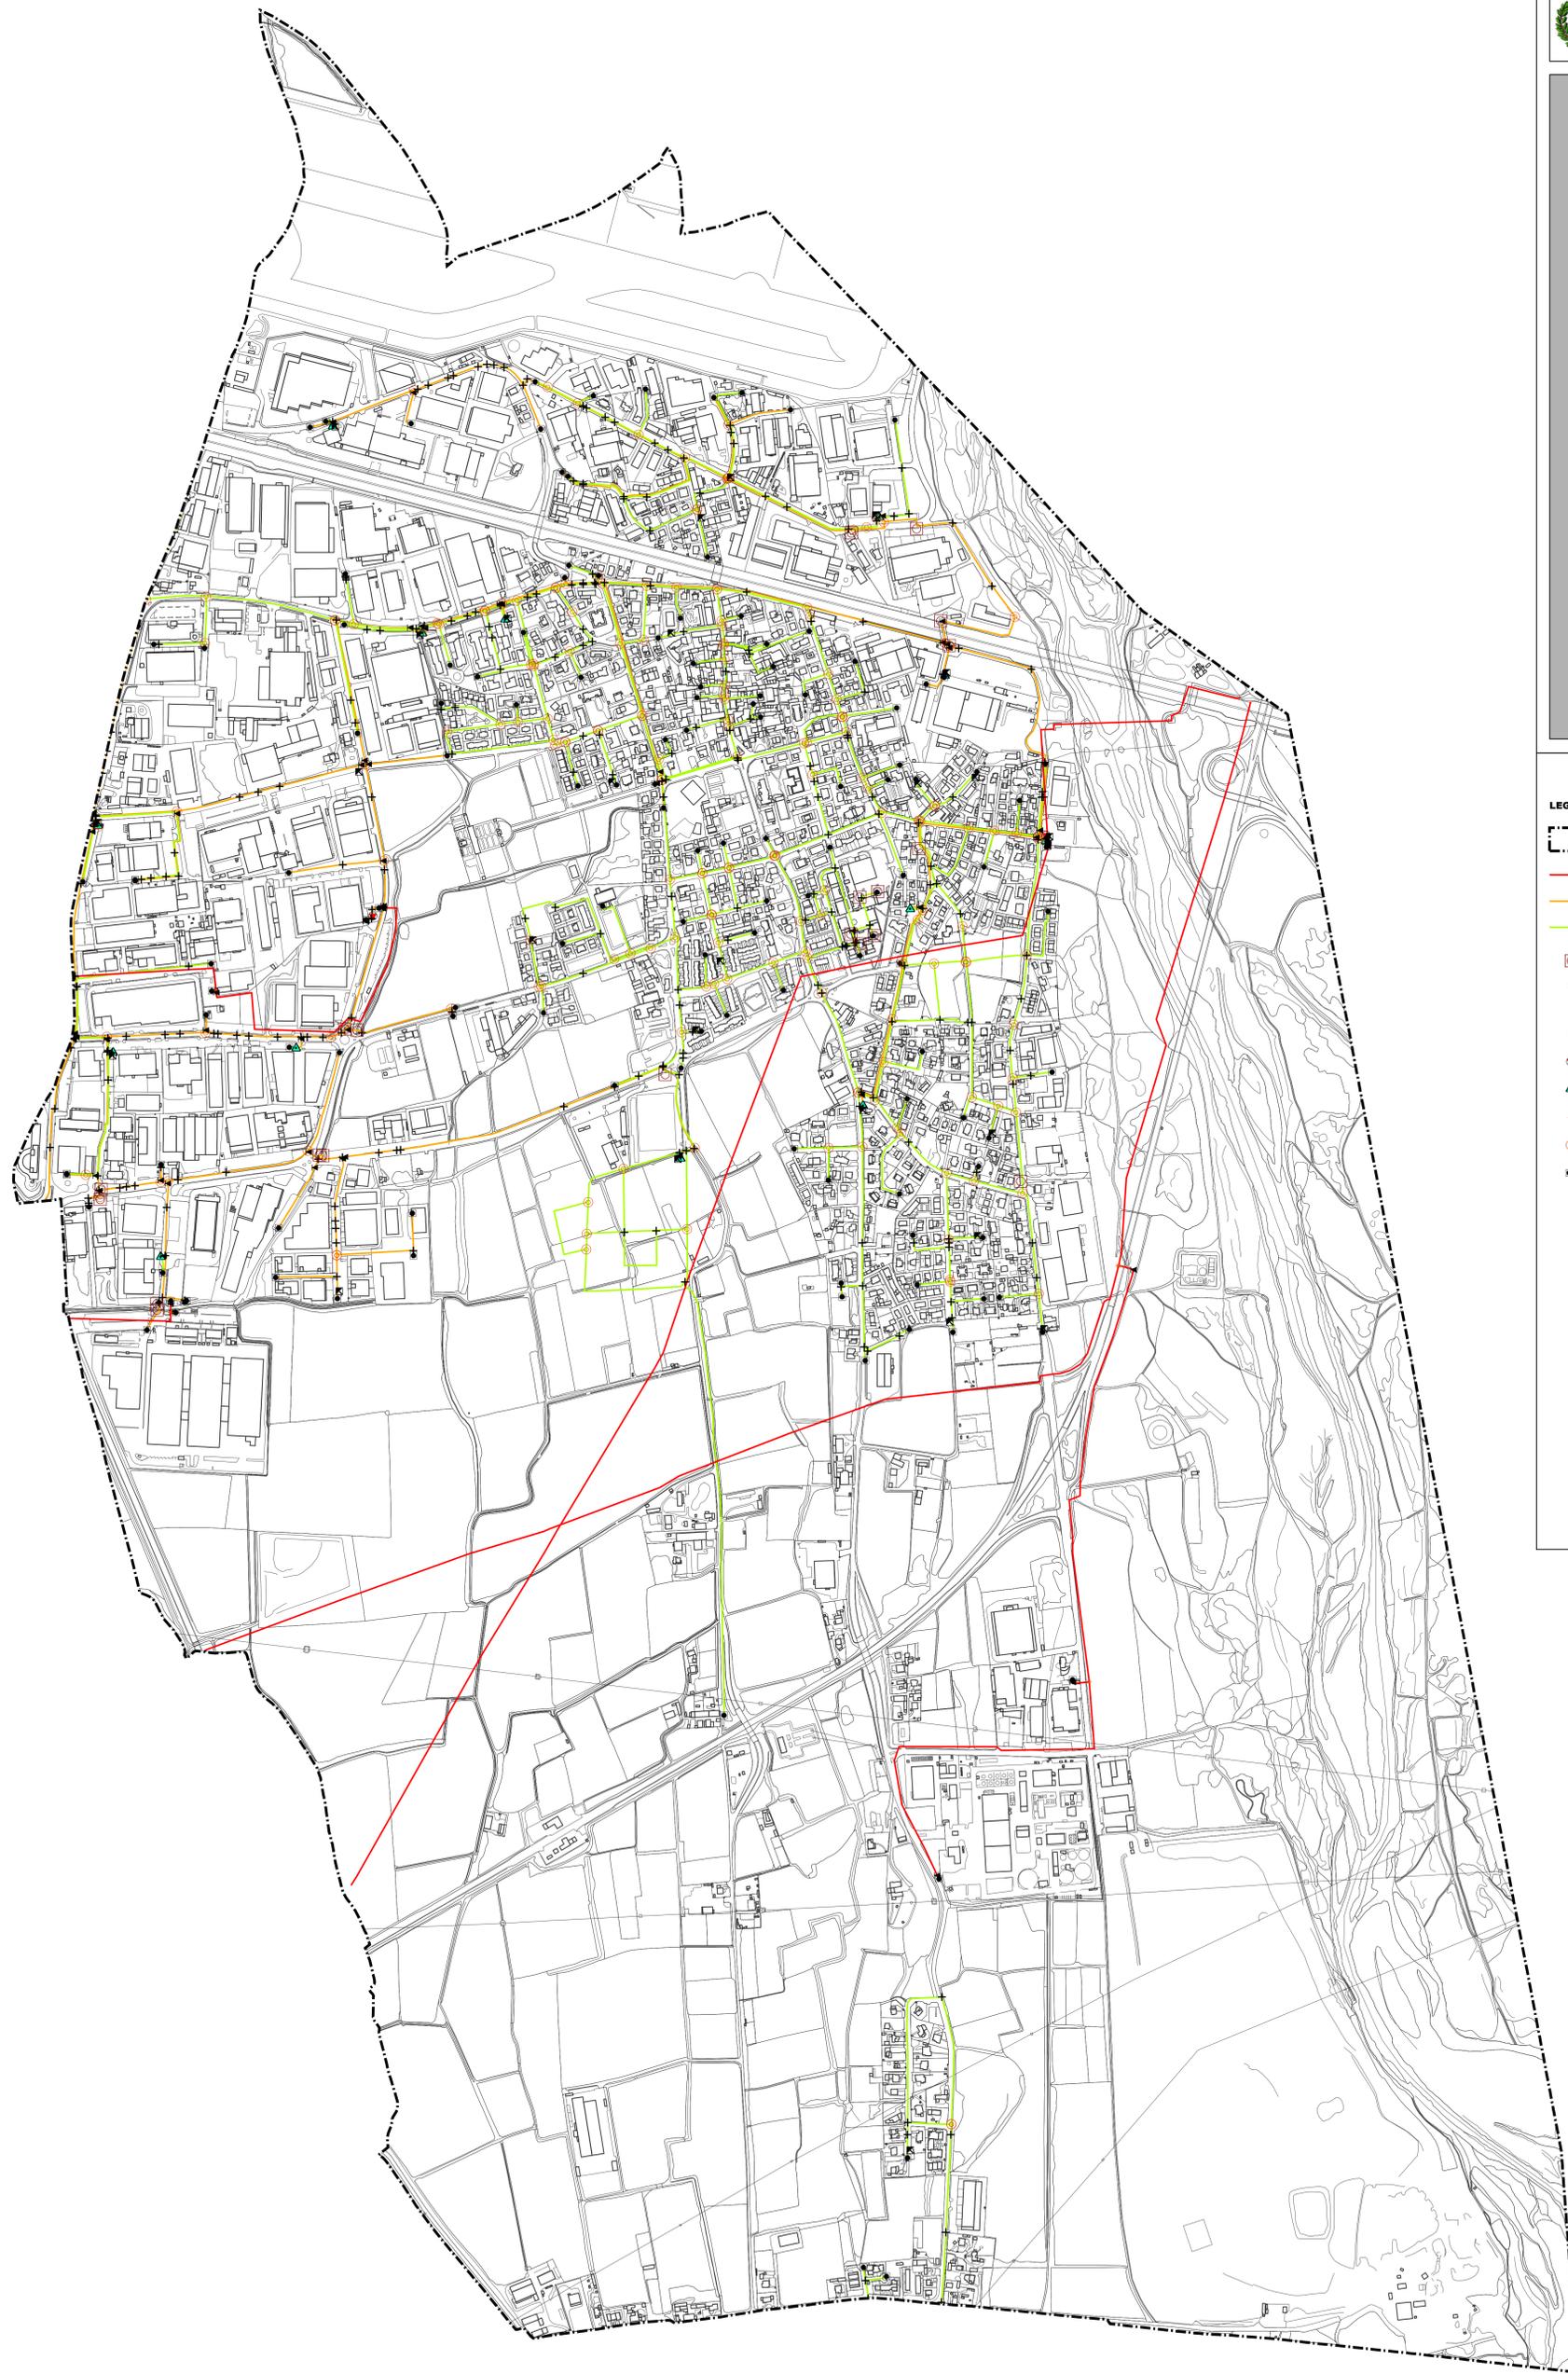

LEGENDA

- Confine amministrativo comunale
- Tratta ad alta pressione 1ª specie
- Tratta ad media pressione 4ª specie
- Tratta ad bassa pressione 7ª specie
- Sfiato
- Punti di controllo/valvola
- Connessione
- Punto di controllo protezione catodica
- Cabina 1ª salto
- Gruppo di riduzione finale (GRF)
- Punto di stacco
- Variazione di diametro
- Nodi di cui non si conoscono le caratteristiche