


LEGENDA

	CONFINE COMUNALE	
	AMBITI DI IMPIANTO STORICO	art. 4 P.R.
	AMBITI RESIDENZIALI CONSOLIDATI DI SATURAZIONE O RIQUALIFICAZIONE	art. 5 P.R.
	AMBITI RESIDENZIALI DI PIANI ATTUATIVI APPROVATI O CONVENZIONATI	art. 6 P.R.
	AMBITI DI TRASFORMAZIONE RESIDENZIALI CONTENUTI NEL PREVIGENTE P.R.G. E CONFERMATI DAL P.O.T.	art. 7 P.R.
	AMBITI PER ATTIVITA' ECONOMICHE CONSOLIDATE DI SATURAZIONE O RIQUALIFICAZIONE	art. 8 P.R.
	AMBITI PER ATTIVITA' ECONOMICHE CONSOLIDATE DI CONTENIMENTO	art. 9 P.R.
	AMBITI PER ATTIVITA' ECONOMICHE DI PARTICOLARE RILEVANZA AI FINI DELLA COMPATIBILITA' INSEDIATIVA	art. 13 P.R.
	AMBITI CON PRESENZA DI INDUSTRIE A RISCHIO DI INCIDENTE RILEVANTE	art. 16 P.R.
	AMBITO DI CONSOLIDAMENTO DEL MX FUNZIONALE DELL'AREA "EX LOVABLE" (COMPARTO 10A)	art. 10 P.R.
	AMBITO DI CONSOLIDAMENTO DEGLI INSEDIAMENTI PRODUTTIVI ESISTENTI (COMPARTO 10B)	art. 11 P.R.
	AMBITO DI RISTRUTTURAZIONE URBANISTICA (COMPARTO 10C) INTERMARI	art. 12 P.R.
	AREA AEROPORTUALE E AMBITI SITUATI NELLE ZONE DI RISPETTO AEROPORTUALE	art. 17 P.R.
	AMBITI PER ATTIVITA' ESTRATTIVE	art. 25 P.R.
	AMBITI AD INDIRIZZO AGRICOLO	art. 21 P.R.
	NUCLEI ABITATI, CASCINALI E FABBRICATI RURALI ISOLATI E RELATIVE AREE DI PERTINENZA ESISTENTI	art. 23 P.R.
	AMBITI CON FUNZIONE DI SALVAGUARDIA PAESISTICA E RIPRISTINO AMBIENTALE	art. 22 P.R.
	AMBITI DI SALVAGUARDIA AMBIENTALE AI MARGINI DELL'EDIFICATO	art. 20 P.R.
	PERIMETRAZIONE ATTIVITA' AGRICOLE IN AMBITO DI SALVAGUARDIA AMBIENTALE AI MARGINI DELL'EDIFICATO	art. 24 P.R.
	LIMITE DEL PARCO REGIONALE DEL FIUME SERIO	
	PERIMETRO DELLE SUPERFICI BOSCADE	
	AMBITI DESTINATI AD ATTREZZATURE DI SERVIZIO ALLA MOBILITA'	art. 27 P.R.
	AMBITI PER ATTREZZATURE E SERVIZI DI USO PUBBLICO	
	AREA DEL PALASPORT	
	AMBITI DESTINATI AD ATTREZZATURE PER L'ISTRUZIONE	
	AMBITI PER ATTREZZATURE RELIGIOSE	
	AMBITI PER VERDE E ATTREZZATURE SPORTIVE DI USO PUBBLICO	
	PARCHeggi PUBBLICI	
	AMBITI PER ATTREZZATURE TECNOLOGICHE E SPECIALI	
	AMBITI A VERDE PRIVATO	art. 35 P.R.
	FASCE DI RISPETTO AI CORSI D'ACQUA (RETICOLO IDRICO CONSORTILE)	
	FASCE DI RISPETTO STRADALE	
	LIMITE FASCIA PER EVENTUALI VIE D'ACCESSO	
	LINEA DI ARRETRAMENTO DALL'EDIFICATO	
	FASCE DI RISPETTO CENTRALEE	
	FASCE DI RISPETTO DEI POZZI	
	FASCE DI RISPETTO ELETTRODOTTI	
	VINCOLO DI TUTELA AI SENSI DEL D.L. 42/2004	
	ZONIZZAZIONE ACUSTICA AEROPORTUALE DI DELIMITAZIONE ZONA A	
	ZONIZZAZIONE ACUSTICA AEROPORTUALE DELIMITAZIONE ZONA B	
	PERIMETRO AMBITI DI VALORIZZAZIONE, RIQUALIFICAZIONE E/O PROGETTAZIONE PAESISTICA (art. 66 P.T.C.P.) DI CUI SI PREVEDE LA RETTIFICA IN SEDE DI VARIANTE AL P.T.C.P.	art. 19 P.R.
	VIABILITA' DI PREVISIONE E/O ADEGUAMENTO DELLA VIABILITA' ESISTENTE	
	PERCORSI CICLOPEDANALI ESISTENTI	
	PERCORSI CICLABILI ESISTENTI	
	PERCORSI PEDONALI ESISTENTI	
	LUOGHI DELLA RIQUALIFICAZIONE URBANA	art. 30 P.R.
	LINEA TRAMVIARIA DI PREVISIONE SOVRACOMUNALE	
	A -> B TRASFERIMENTO VOLUMETRICO (mc 1.500) GI A 4.8	
	AMBITI ED AREE SUBORDINATE A SPECIFICHE CONDIZIONI CONTENUTE NELLA DELIBERA DI APPROVAZIONE DEL PGT (N.9 DEL 13/4/2012)	
	AMBITI ED AREE SUBORDINATE A SPECIFICHE CONDIZIONI CONTENUTE NELLA SCHEDA DI VARIANTE APPROVATA CON DELIBERA DEL CC N.34 DEL 12/12/2018	

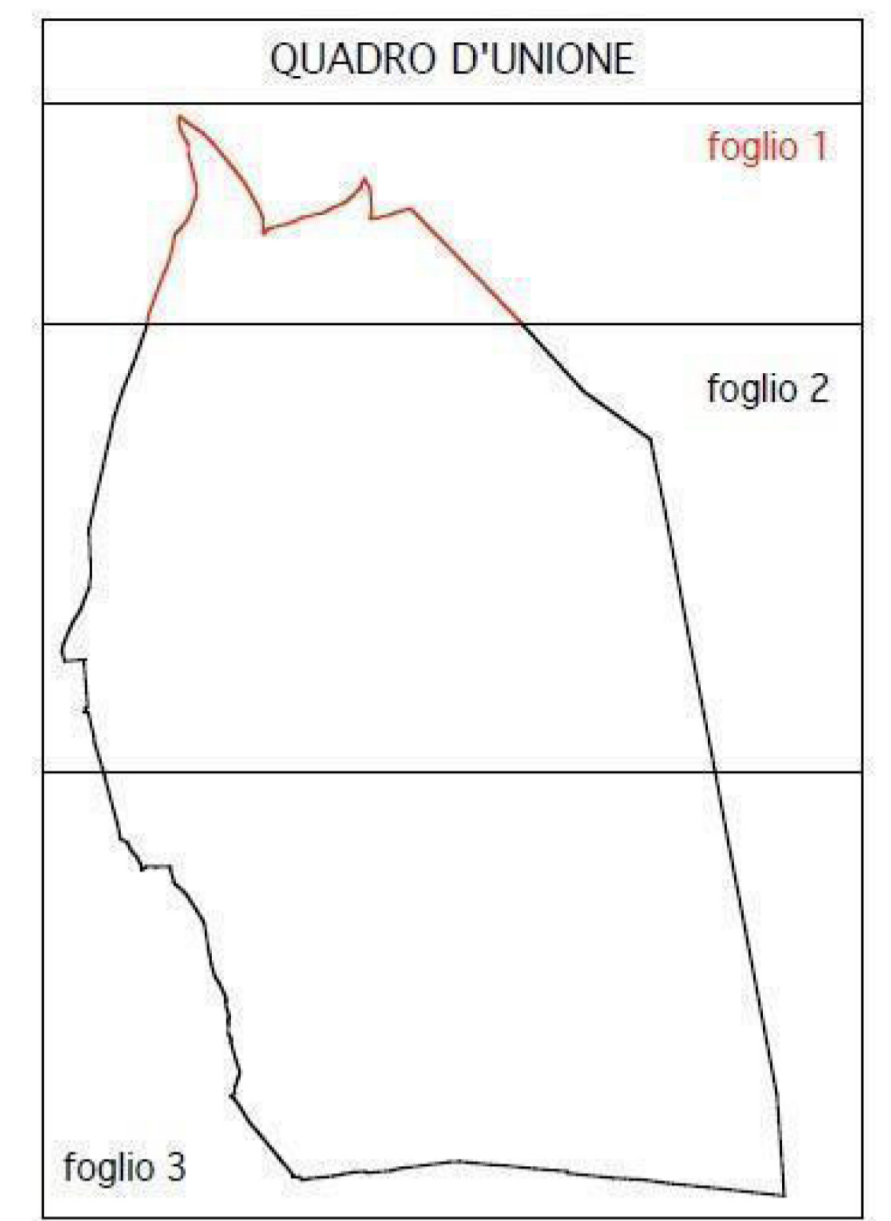

COMUNE DI GRASSOBBIO
PROVINCIA DI BERGAMO

PIANO DI GOVERNO DEL TERRITORIO

PIANO DELLE REGOLE
VARIANTE 2018

USI DEL SUOLO
E
AMBITI NORMATIVI

TAV.

2a

PROGETTISTA
Dott. Arch. Piergiorgio Tosetti
via Damiano Chiesa, 16
24128 Bergamo
tel/fax 035/220260
studio@archtosetti.it

DATA DICEMBRE 2018	AGGIORNAMENTI	SCALA 1: 2000
--------------------	---------------	---------------

Approvazione: Del. C.C. n. 34 del 12/12/2018

IL SINDACO

IL SEGRETARIO