


LEGENDA

	CONFINI COMUNALE	
	AMBITI DI IMPIANTO STORICO	art. 4 P.M.R.
	AMBITI RESIDENZIALI CONSOLIDATI DI SATURAZIONE O RIQUALIFICAZIONE	art. 5 P.M.R.
	AMBITI RESIDENZIALI DI PIANI ATTUATIVI APPROVATI O CONVENZIONATI	art. 6 P.M.R.
	AMBITI DI TRASFORMAZIONE RESIDENZIALI CONTENUTI NEL PREVIENUTE P.R.G. E CONFERMATI DAL P.G.T.	art. 7 P.M.R.
	AMBITI PER ATTIVITA' ECONOMICHE CONSOLIDATI DI SATURAZIONE O RIQUALIFICAZIONE	art. 8 P.M.R.
	AMBITI PER ATTIVITA' ECONOMICHE CONSOLIDATI DI CONTENIMENTO	art. 9 P.M.R.
	AMBITI PER ATTIVITA' ECONOMICHE DI PARTICOLARE RILEVANZA AI FINI DELLA COMPATIBILITA' INEDUATIVA	art. 13 P.M.R.
	AMBITI CON PRESENZA DI INDUSTRIE A RISCHIO DI INCIDENTE RILEVANTE	art. 16 P.M.R.
	AMBITO DI CONSOLIDAMENTO DEL MIX FUNZIONALE DELL'AREA "EX LOVABLE" (COMPARTO 10A)	art. 10 P.M.R.
	AMBITO DI CONSOLIDAMENTO DEGLI INSEDIAMENTI PRODUTTIVI ESISTENTI (COMPARTO 10B)	art. 11 P.M.R.
	AMBITO DI RISTRUTTURAZIONE URBANISTICA (COMPARTO 10C) INTERMARI	art. 12 P.M.R.
	AREA AEROPORTUALE E AMBITI SITUATI NELLE ZONE DI RISPETTO AEROPORTUALE	art. 17 P.M.R.
	AMBITI PER ATTIVITA' ESTRATTIVE	art. 25 P.M.R.
	AMBITI AD INDIRIZZO AGRICOLO	art. 21 P.M.R.
	NUCLEI ABITATI, CASONALI E FABBRICATI RURALI ISOLATI E RELATIVE AREE DI PERTINENZA ESISTENTI	art. 23 P.M.R.
	AMBITI CON FUNZIONE DI SALVAGUARDIA PAESISTICA E RIPRISTINO AMBIENTALE	art. 22 P.M.R.
	AMBITI DI SALVAGUARDIA AMBIENTALE AI MARGINI DELL'EDIFICATO	art. 20 P.M.R.
	PERIMETRAZIONE ATTIVITA' AGRICOLE IN AMBITO DI SALVAGUARDIA AMBIENTALE AI MARGINI DELL'EDIFICATO	
	LIMITI DEL PARROCO REGIONALE DEL FUSCO SERIO	art. 24 P.M.R.
	PERIMETRO DELLE SUPERFICI BOSCHIVE	
	AMBITI DESTINATI AD ATTREZZATURE DI SERVIZIO ALLA MOBILITA'	art. 27 P.M.R.
	AMBITI PER ATTREZZATURE E SERVIZI DI USO PUBBLICO	
	AREA DEL PALASPORT	
	AMBITI DESTINATI AD ATTREZZATURE PER L'ISTRUZIONE	
	AMBITI PER ATTREZZATURE RELIGIOSE	
	AMBITI PER VERDE E ATTREZZATURE SPORTIVE DI USO PUBBLICO	
	PARCHeggi PUBBLICI	
	AMBITI PER ATTREZZATURE TECNOLOGICHE E SPECIALI	
	AMBITA VERDE PRIVATO	art. 35 P.M.R.
	FASCE DI RISPETTO AI CORSI D'ACQUA (RETI COLE IDRICO CONSORTILE)	
	FASCE DI RISPETTO STRADALE	
	LIMITI DI RISPETTO AUTOSTRADALE	
	LIMITE FASCIA PER EVENTUALI VIE D'ACCESSO	
	LINIA DI ARRETRAMENTO DALL'EDIFICATO	
	FASCE DI RISPETTO CIMITERIALE	
	FASCE DI RISPETTO DEI POZZI	
	FASCE DI RISPETTO ELETTRICODOTTI	
	VINCOLO DI TUTELA AI SENSI DEL D.L. 42/2004	
	ZONIZZAZIONE ACUSTICA AEROPORTUALE DI DELIMITAZIONE ZONA A	
	ZONIZZAZIONE ACUSTICA AEROPORTUALE DELIMITAZIONE ZONA B	
	PERIMETRO AMBITI DI VALORIZZAZIONE, RIQUALIFICAZIONE E/O PROGETTAZIONE PAESISTICA (art. 18 P.T.C.P.) DI CUI SI PREVEDE LA RETTIFICA IN SEDE DI VARIANTE AL P.T.C.P.	art. 19 P.M.R.
	VIABILITA' DI PREVISIONE E/O ADEGUAMENTO DELLA VIABILITA' ESISTENTE	
	PERCORSI CICLOPEDONALI ESISTENTI	
	PERCORSI CICLABILI ESISTENTI	
	PERCORSI PEDONALI ESISTENTI	
	PERCORSI CICLABILI DI PREVISIONE	
	PERCORSI DI INTERESSE AMBIENTALE DA VALORIZZARE	art. 30 P.M.R.
	LUOGHI DELLA RIQUALIFICAZIONE URBANA	
	LINIA TRAMMARRIA DI PREVISIONE SOVRACOMUNALE	
	TRASFERIMENTO VOLUMETRICO (n.l. 1500) DA A a B	
	AMBITI ED AREE SUBORDINATE A SPECIFICHE CONDIZIONI CONTENUTE NELLA DELIBERA DI APPROVAZIONE DEL P.G.T. (N.9 DEL 13/4/2012)	
	AMBITI ED AREE SUBORDINATE A SPECIFICHE CONDIZIONI CONTENUTE NELLA SCHEDA DI VARIANTE APPROVATA CON DELIBERA DEL CC N.34 DEL 12/12/2018	

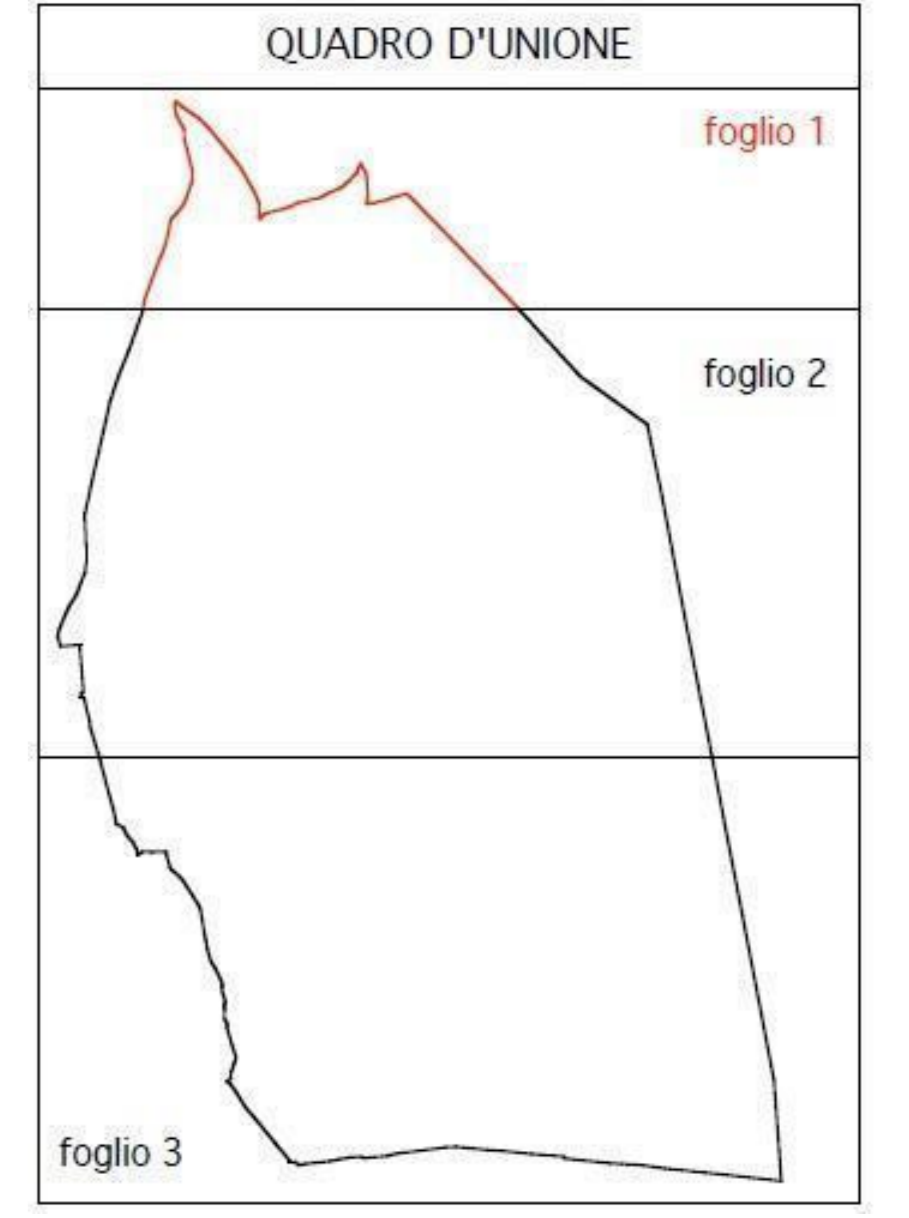

COMUNE DI GRASSOBBIO
PROVINCIA DI BERGAMO

PIANO DI GOVERNO DEL TERRITORIO
PIANO DELLE REGOLE
VARIANTE 2018

USI DEL SUOLO
E
AMBITI NORMATIVI

TAV. **2a**

PROGETTISTA
Dott. Arch. Pierniggiro Tosetti
via Damiano Chiesa, 16
24128 Bergamo
tel/fax 035/220260
studio@archtosetti.it

DATA DICEMBRE 2018 AGGIORNAMENTI SCALA 1:2000

Approvazione: Del. C.C. n. 34 del 12/12/2018 IL SINDACO
IL SEGRETARIO