



COMUNE DI GRASSOBBIO  
PROVINCIA DI BERGAMO

PIANO DI GOVERNO DEL TERRITORIO

**VARIANTE GENERALE AL PGT**

ai sensi della Legge Regionale n.12 del 2005 e s.m.i

**Committente:** COMUNE DI GRASSOBBIO  
Via Vespucci, 6  
24050 Bergamo  
Tel 035 3843431 Fax 035 3843444  
mail: edilizia.urbanistica@grassobbio.eu  
pec: suap.grassobbio@pec.regione.lombardia.it

**Progettista:** ING. ALESSANDRO BERTOLETTI  
Via Ceresigno, 19 Vobarno (BS)  
Tel 3493753614 e-mail: bertolettialessandro@libero.it  
pec: alessandro.bertolotti@ingpec.eu


**Elaborato:** PIANO DEI SERVIZI  
(Elaborato allegato al PUGSS che evidenzia le aree di rischio archeologico e quelle di potenziale rischio atto a favorire la pianificazione e la progettazione delle opere di scavo)

**TITOLO:** Elementi di interesse archeologico

<b>ELABORATO:</b> <b>T 07</b>	<b>DATA:</b> Luglio 2018	<b>SCALA:</b> 1:5.000	<b>FASE:</b> ADOZIONE
----------------------------------	-----------------------------	--------------------------	--------------------------

<b>SINDACO</b> Ermenegildo Epis	<b>RESPONSABILE DEL PROCEDIMENTO</b> Arch. Francesca Serra	<b>DELIBERA DI APPROVAZIONE</b> D.C.C. .... del .....
------------------------------------	---	--

A TERMINI DI LEGGE QUESTO DISEGNO NON POTRA' ESSERE COPIATO O RIPRODOTTO SENZA AUTORIZZAZIONE DEI PROGETTISTI

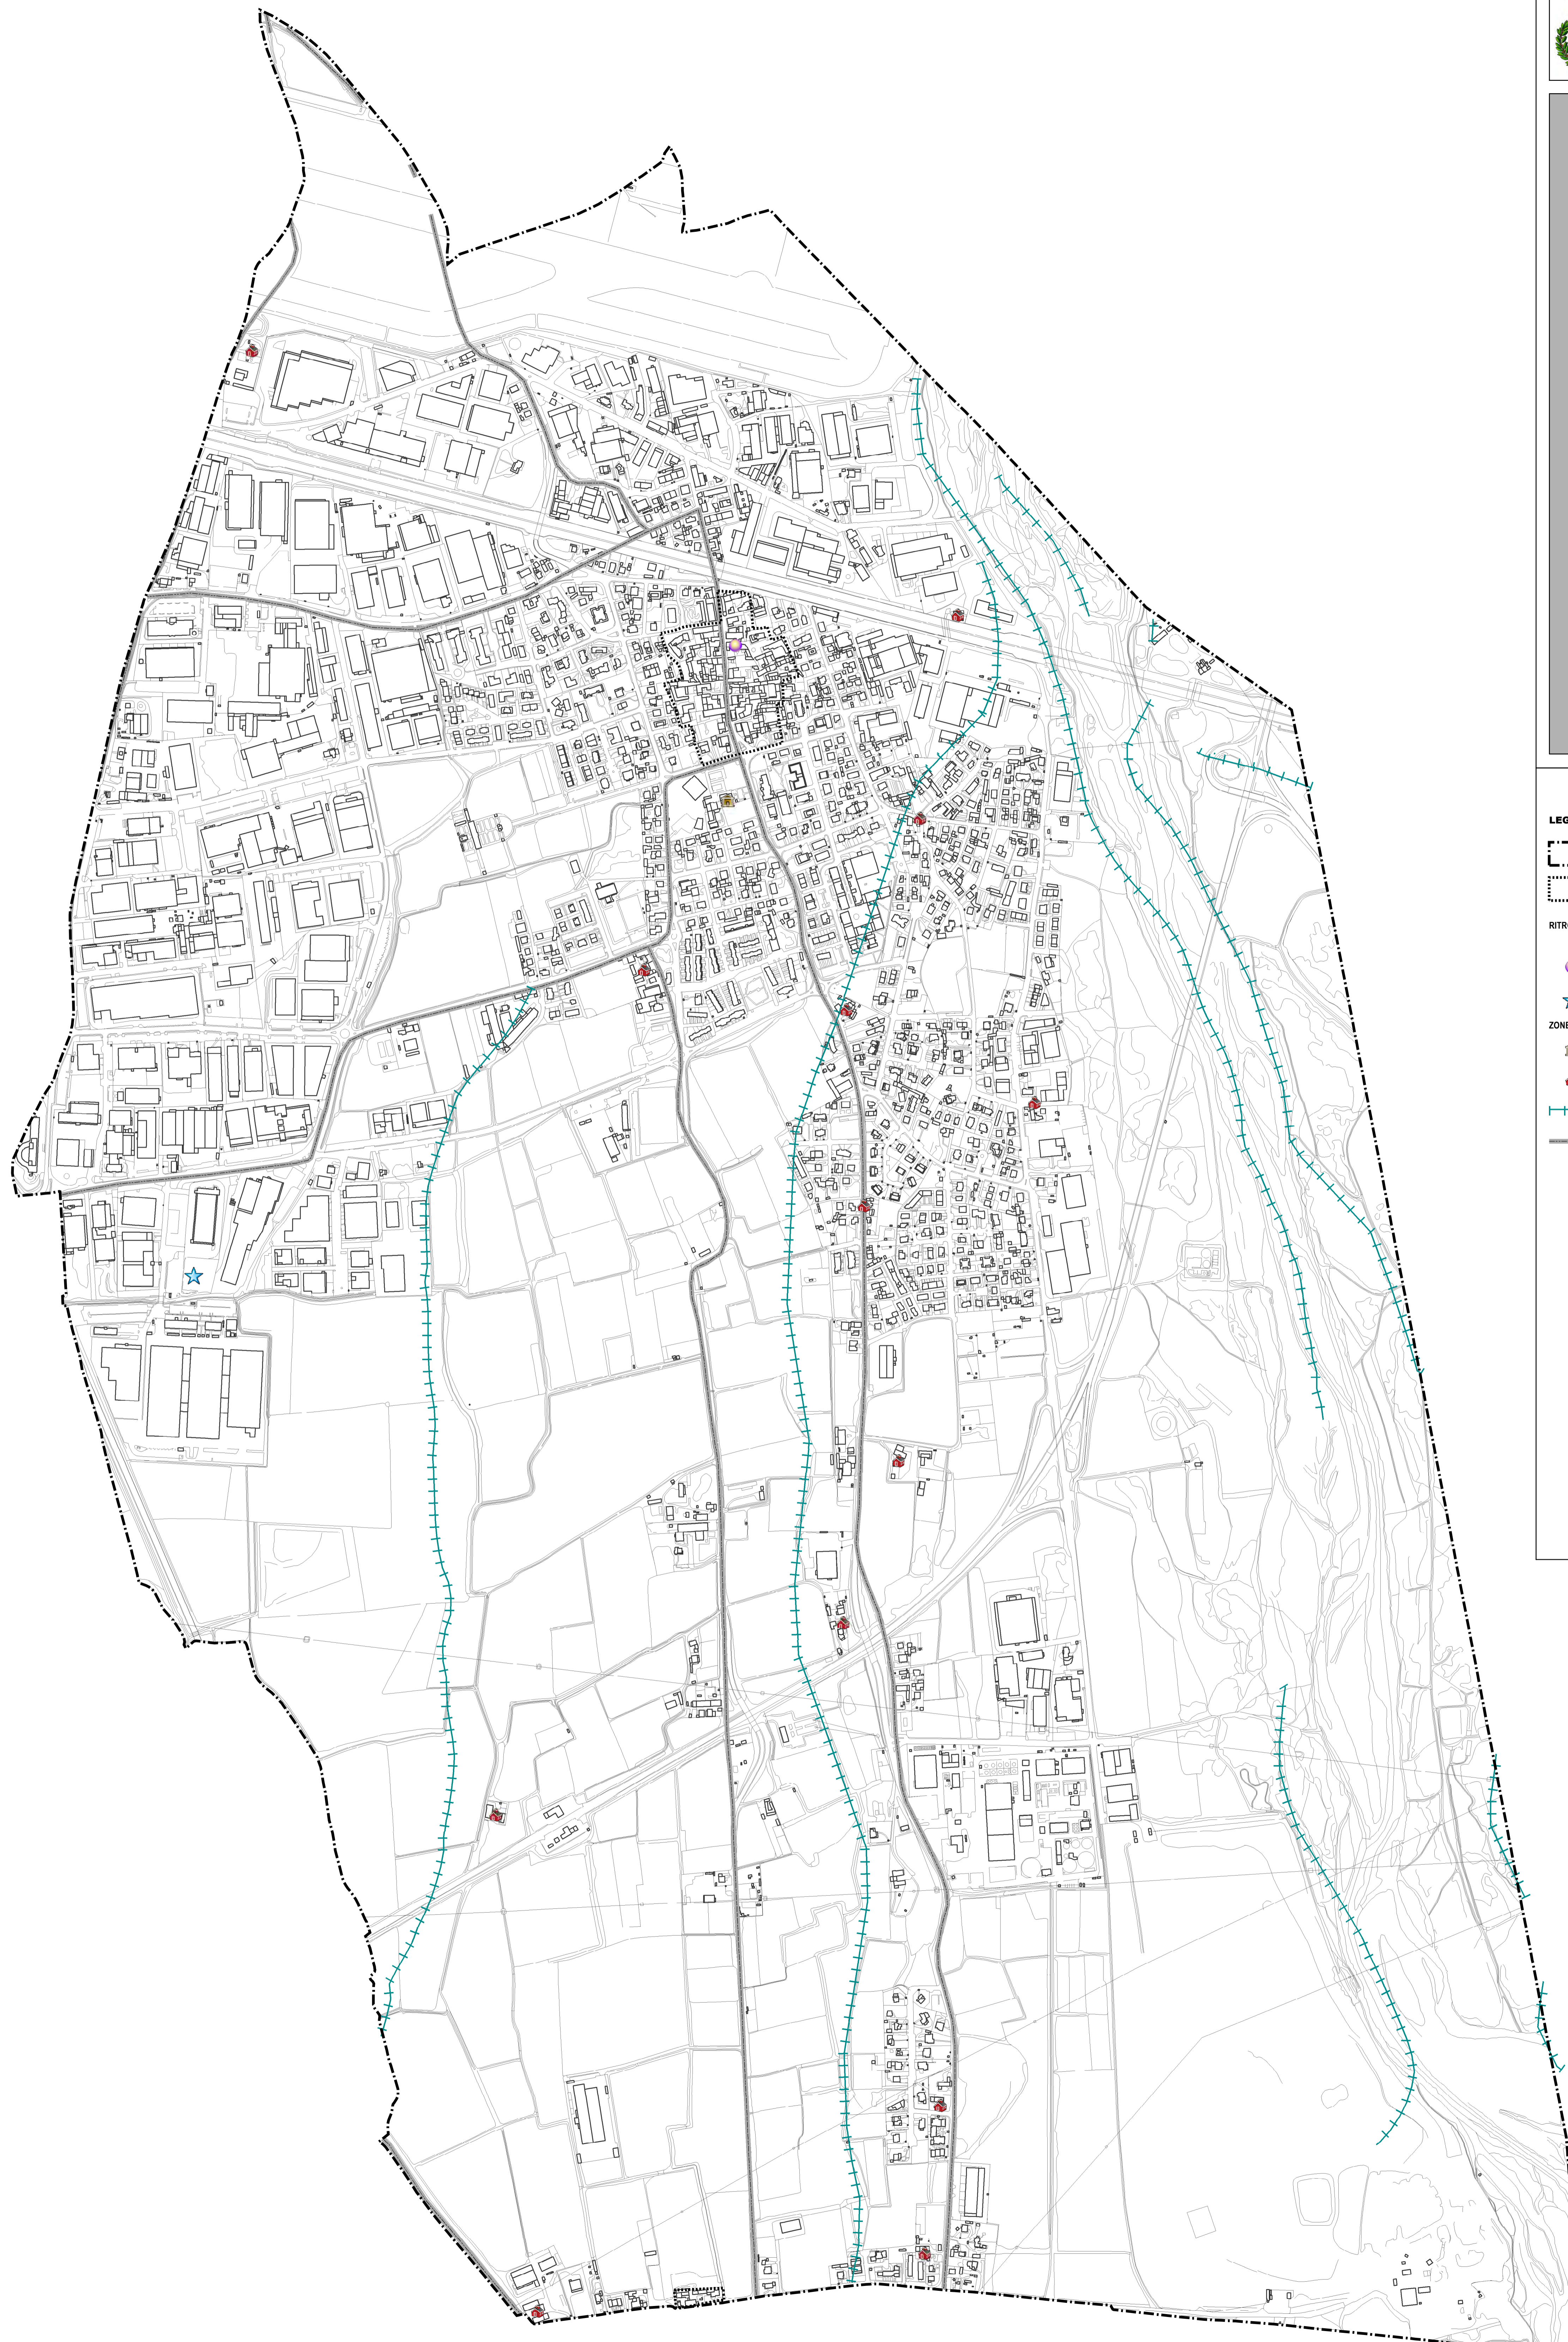

**LEGENDA**

- Confine amministrativo comunale
- Nucleo di antica formazione

**RITROVAMENTI ARCHEOLOGICI** ( fonte: Provincia di Bergamo – Servizio Pianificazione Territoriale e Urbanistica)

- epigrafe funeraria romana datata al I sec. d.C.
- resti di villa romana (parecchie "suspensurae" con resti di pavimento in mattoni misuranti cm 20x25)

**ZONE SENSIBILI PER EVIDENZE ARCHEOLOGICHE** ( fonte: Provincia di Bergamo – Servizio Pianificazione Territoriale e Urbanistica)

- Chiesa S. Maria Assunta
- Cascine antiche
- Terrazzi fluviali
- Percorsi storici