

**CALCOLO SUPERFICIE TERRITORIALE**

$\sqrt{P \times (P-a) \times (P-b) \times (P-c)}$  - formula di Erone



- |                 |                  |
|-----------------|------------------|
| 1 - mq 852,15   | 13 - mq 15,20    |
| 2 - mq 561,60   | 14 - mq 1.966,40 |
| 3 - mq 123,76   | 15 - mq 2.221,30 |
| 4 - mq 2.061,30 | 16 - mq 3.531,05 |
| 5 - mq 406,60   | 17 - mq 316,50   |
| 6 - mq 122,55   | 18 - mq 172,27   |
| 7 - mq 354,30   | 19 - mq 170,53   |
| 8 - mq 533,90   |                  |
| 9 - mq 853,00   | <b>A dedurre</b> |
| 10 - mq 272,10  | a - mq 3,85      |
| 11 - mq 17,41   | b - mq 2,85      |
| 12 - mq 27,00   | c - mq 27,10     |

**Tot.- mq 14.545,10**

**CALCOLO SUPERFICIE ZONALE**

Tot.- mq 14.572,20 - (261,52 x 8,00 strada di P.R.G.) = 12.480,04

**TIPO DI MISURAZIONE**  
(scala 1:500)

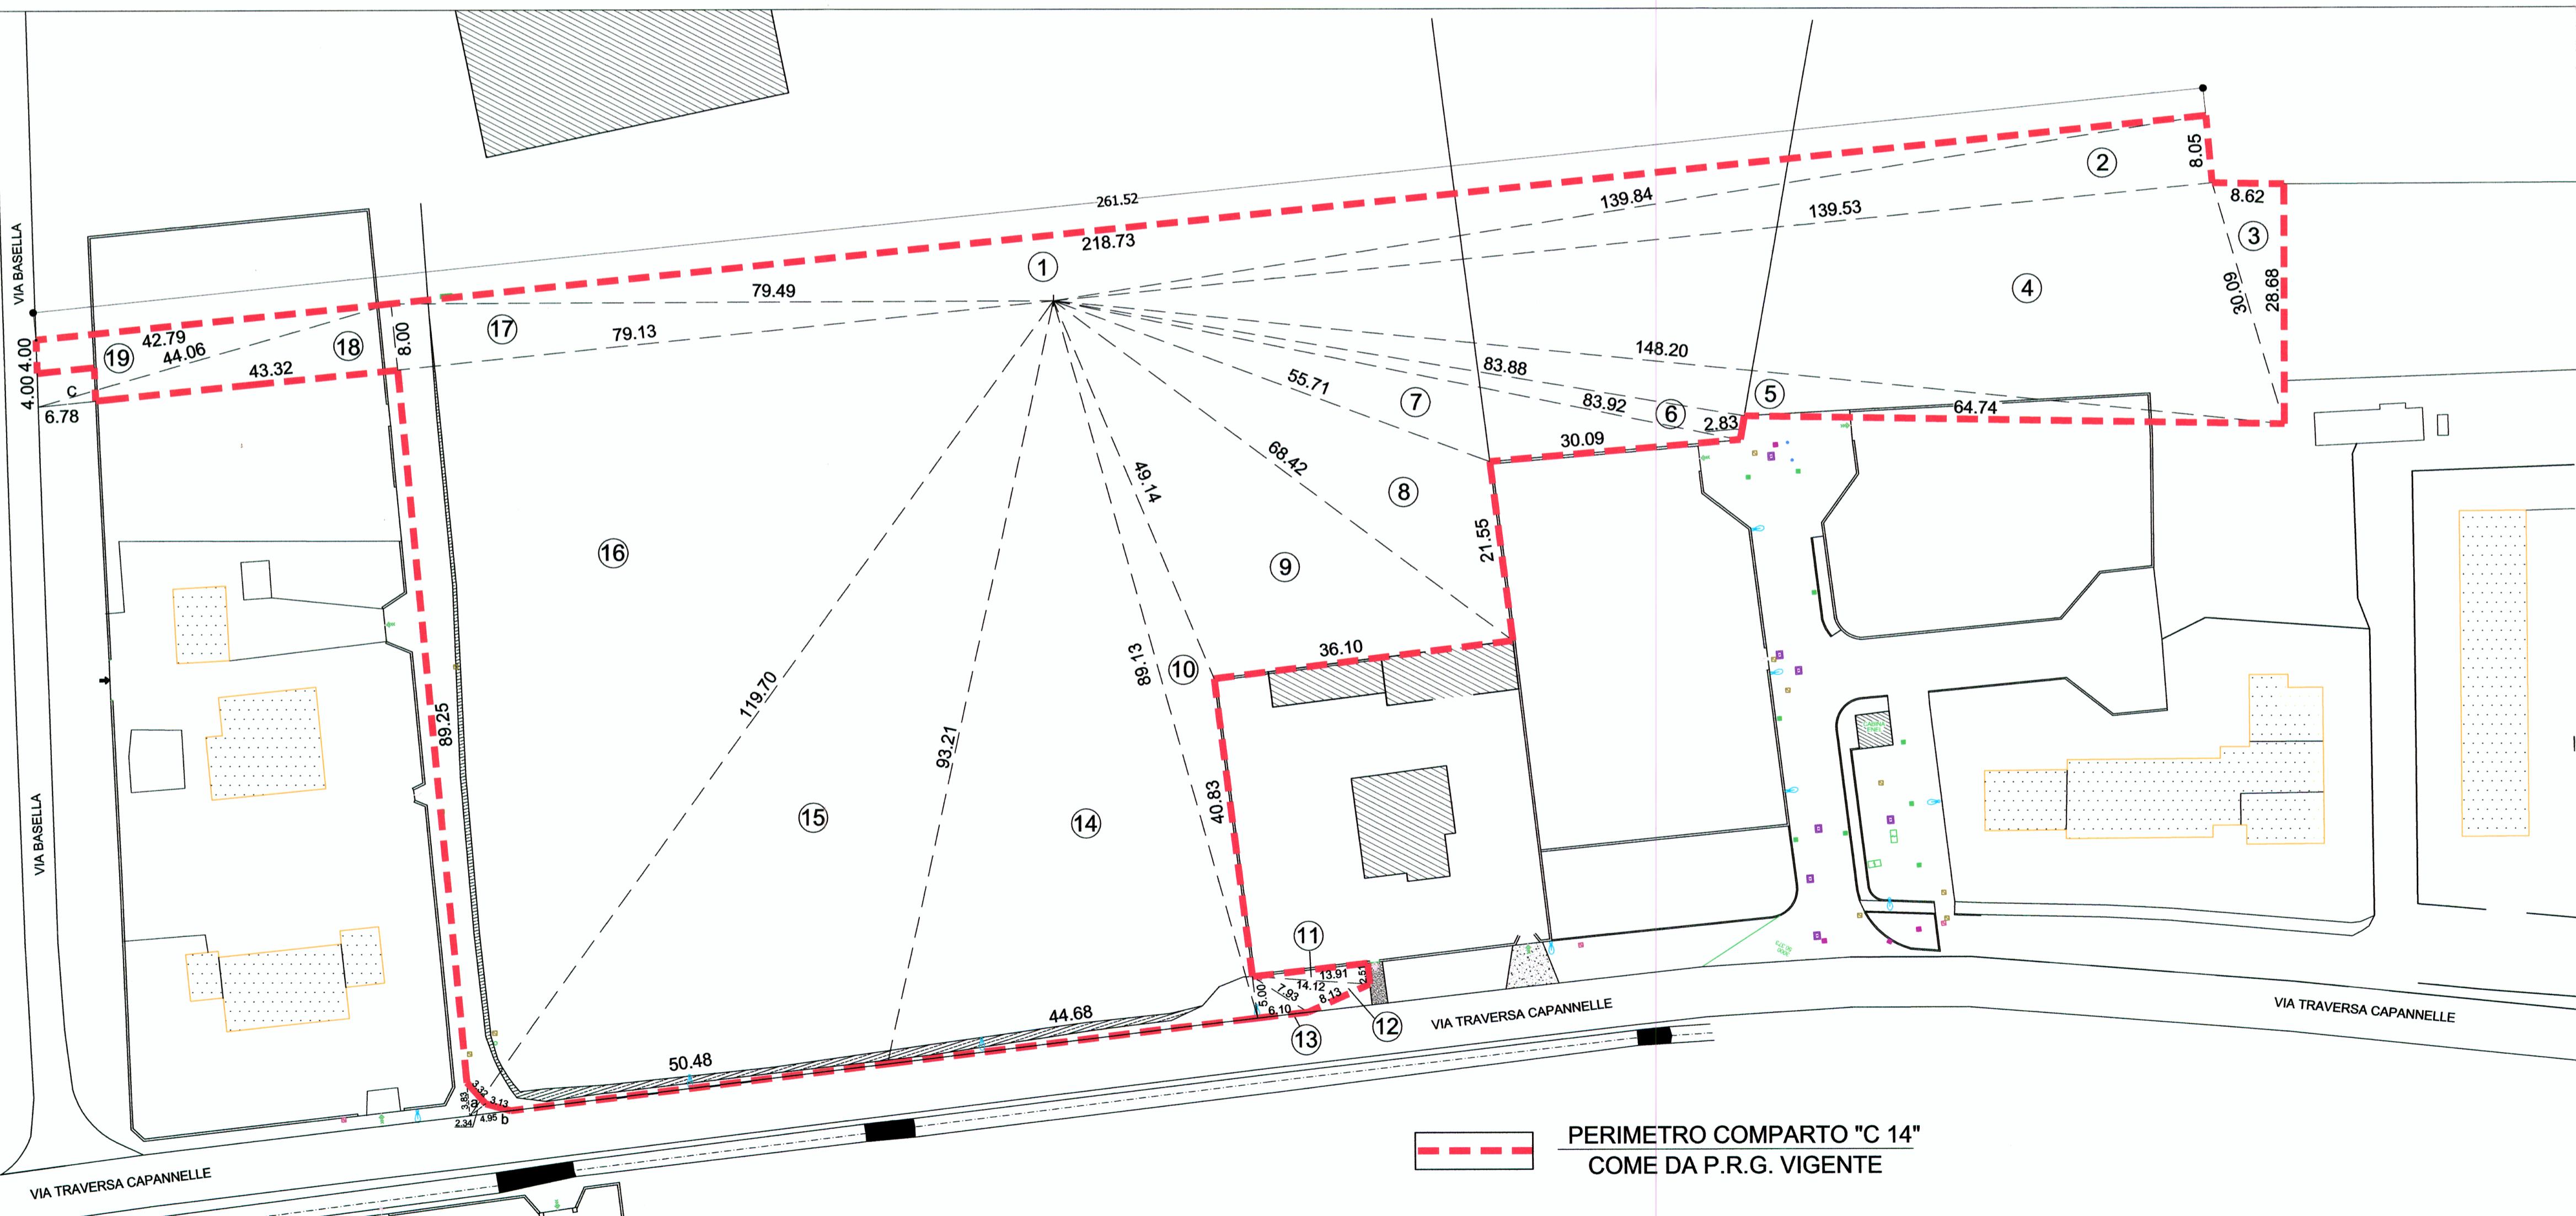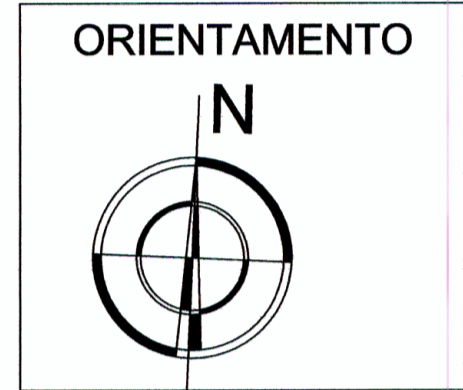


**PERIMETRO COMPARTO "C 14"**  
COME DA P.R.G. VIGENTE

**COMUNE DI GRASSOBBIO (BG)**

COMMITTENTI PROPRIETARI:

*Beata Beretta*  
*Caplan Giuseppe*  
*Bertini Giuseppe*  
*Sangualle Paolo*

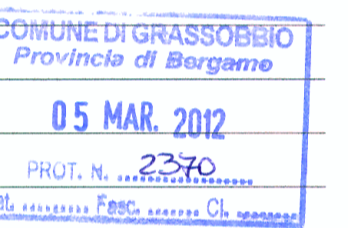

PROGETTO: **PIANO DI LOTTIZZAZIONE RESIDENZIALE DEL COMPARTO "C 14"**  
DENOMINATO :  
**"LOTTIZZO BERETTA"**  
IN VARIANTE AL P.R.G. VIGENTE AI SENSI DELL'ART.2 COMMA 2  
DELLA L.R. 23 GIUGNO 1997 N°23 e ART.25 della L.R. 11/03/05 n°12

OGGETTO: **TIPO DI MISURAZIONE DELLA SUPERFICIE DEL COMPARTO "C 14" PERIMETRATO DAL P.R.G. VIGENTE**

TAVOLA N.:  
**5**


DATA: GEN/2010    SCALA: 1:500    CLIENT NUMBER: 1049

AGGIORNAMENTI:	DATA	DESCRIZIONE	NOTE
1	Dic./2010	Aggiornamento	COMUNE DI GRASSOBBIO (BG) COMMISSIONE URBANISTICA
2	Feb./2011	Aggiornamento	SEDUTA DEL 08 MAR 2012 SLESPRIME PARERE
3	13/07/11	Aggiornamento	FAVOREVOLE
4	11/01/2012	Aggiornamento	L'ASSESSORE ALL'EDILIZIA (BAZI) N. 1 MEMBRI: <i>Berni Mauro</i> , <i>Beati Carlo</i> , <i>Beati Carlo</i>
5		APPROVAT. CON DELIBERAZIONE	<i>Beati Rosangela</i>
6		DI ... CONSIGLIO COMUNALE	
7		N° ... DEL 11-03-2012	<i>Chie Bruno</i>

**Studio Tecnico Arch. Osvaldo Forlani**

Viale Europa n. 8 - 24050 Grassobbio (BG) - Tel. 035/525124 - Fax. 035/525124  
e.mail: info@studiotecnicoforlani.it - C.F. FRLLSD52507M147G - P.I. 00630280162  
ALBO ARCH. PROV. DI BERGAMO n. 320

TIMBRO E FIRMA DEL TECNICO PROGETTISTA:

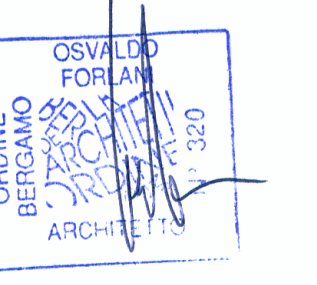

SI RISERVA LA PROPRIETA' DEL PRESENTE DISEGNO VIETANDONE LA RIPRODUZIONE SENZA AUTORIZZAZIONE SCRITTA. (Legge 22/04/1941 n. 663)