PARTICOLARE COSTRUTTIVO CADITOIA SIFONATA

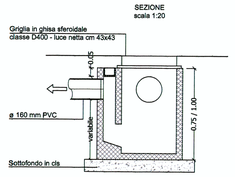

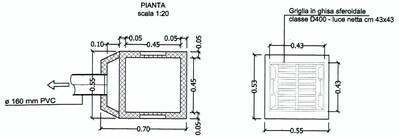

TUBAZIONI IN PVC (a norma UNI EN 1401)

misure in mm

DE	SN4 SDR 41 S	SN8 SDR 34 S
110	3.2	3.2
125	3.2	3.7
160	4.0	4.7
200	4.9	5.9
250	6.2	7.3
315	7.7	9.2
400	9.8	11.7
500	12.3	14.6
630	15.4	18.4

SEZIONE LONGITUDINALE
(misure in m)

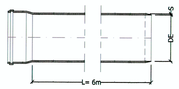

SEZIONE TRASVERSALE
scala 1:20

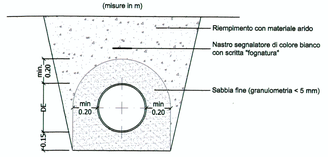

SEZIONE TIPO DI SCAVO

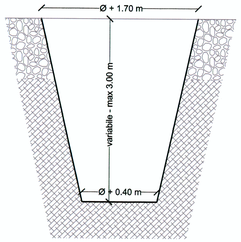

SEZIONE TIPO DI RIPRISTINO SU STRADA

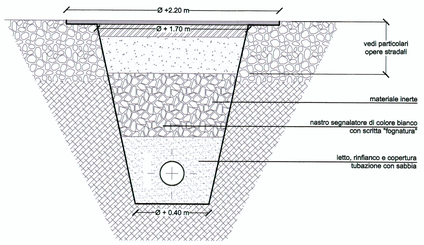

PARTICOLARE COSTRUTTIVO DISSABBIATORE E DISOLEATORE

PIANTA
scala 1:50

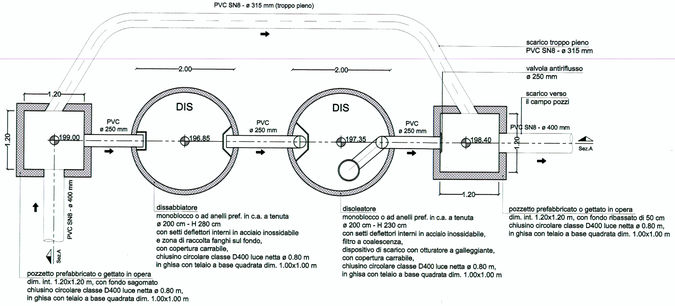

SEZIONE A-A
scala 1:50

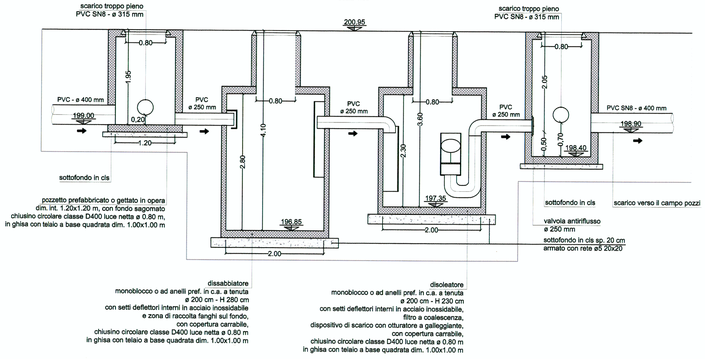

PARTICOLARE COSTRUTTIVO CAMERETTA IN LINEA IN CA

PIANTA
scala 1:20

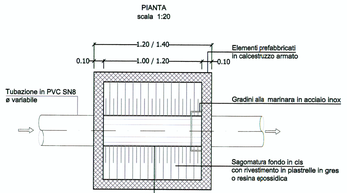

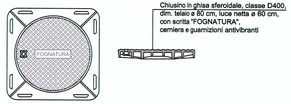

SEZIONE
scala 1:20

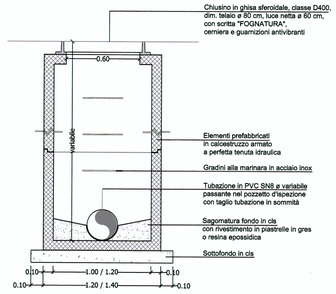

PARTICOLARE COSTRUTTIVO POZZI PERDENTI

PIANTA
scala 1:50

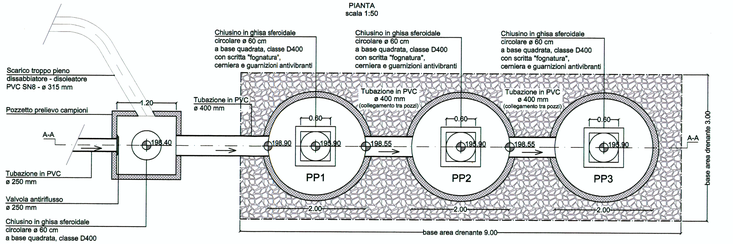

SEZIONE A-A
scala 1:50

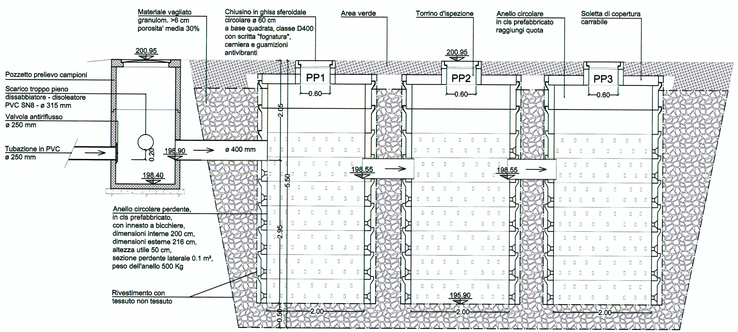

COMUNE DI GRASSOBBIO (BG)

COMMITTENTI PROPRIETARI:

Dotta Mario
Dotti Luigi
Dotti Bruno
Zanelli Guerino
Baglioni Giovanna

COMUNE DI GRASSOBBIO
Provincia di Bergamo
05 MAR. 2012
Prot. N. 2370
Cat. Class. Fasc.

PROGETTO: PIANO DI LOTTIZZAZIONE RESIDENZIALE DEL COMPARTO "C 14"
DENOMINATO :
"LOTTIZZO BERETTA"
IN VARIANTE AL P.R.G. VIGENTE AI SENSI DELL'ART.2 COMMA 2
LETTERA d - e DELLA L.R. 23 GIUGNO 1997 N°23

OGGETTO:
PARTICOLARI COSTRUTTIVI
RETE FOGNARIA DI PROGETTO

APPROVATO CON DELIBERAZIONE CONSIGLIO COMUNALE N° 3 DEL 14-03-2012

TAVOLA N.: 20

DATA: 01-2010 | SCALA: 1:200 | CLIENT NUMBER: 1049

AGGIORNAMENTI:

1	25-03-2010	progetto rete fognaria
2	01-01-2011	variante viabilità
3		
4		
5		
6		
7		

COMUNE DI GRASSOBBIO (BG)
COMMISSIONE URBANISTICA
SEDUTA DEL 06 MAR. 2012
SI ESPRIME PARERE FAVOREVOLE
ASSESSORE ALL'URBANISTICA
I MEMBRI

CONSULENZA IDRAULICA
RETI FOGNARIE:
Dott Ingg.
CESARE CREMASCHI
ELENA ARLATI
YDROS INGEGNERIA
via Benzoni, 12 - 24126 Bergamo
Tel. e Fax 035 - 312200
E-mail ydros@ydros.it

Studio Tecnico Arch. Osvaldo Forlani
Viale Europa n. 8 - 24050 Grassobbio (BG) - Tel. 035/525124 - Fax. 035/525124
e.mail: studio.forlani@tin.it - C.F. FRLSLD52S07M147G - P.I. 00630280162
ALBO ARCH. PROV. DI BERGAMO n. 320

TIMBRO E FIRMA DEL TECNICO PROGETTISTA:
OSVALDO FORLANI
ARCHITETTO
PROVINCIA DI BERGAMO
n. 320

SI RISERVA LA PROPRIETA' DEL PRESENTE
DISEGNO VIETANDONE LA RIPRODUZIONE
SENZA AUTORIZZAZIONE SCRITTA.
(Legge 22/04/1941 n. 663)