


PLANIMETRIA GENERALE scala 1:500

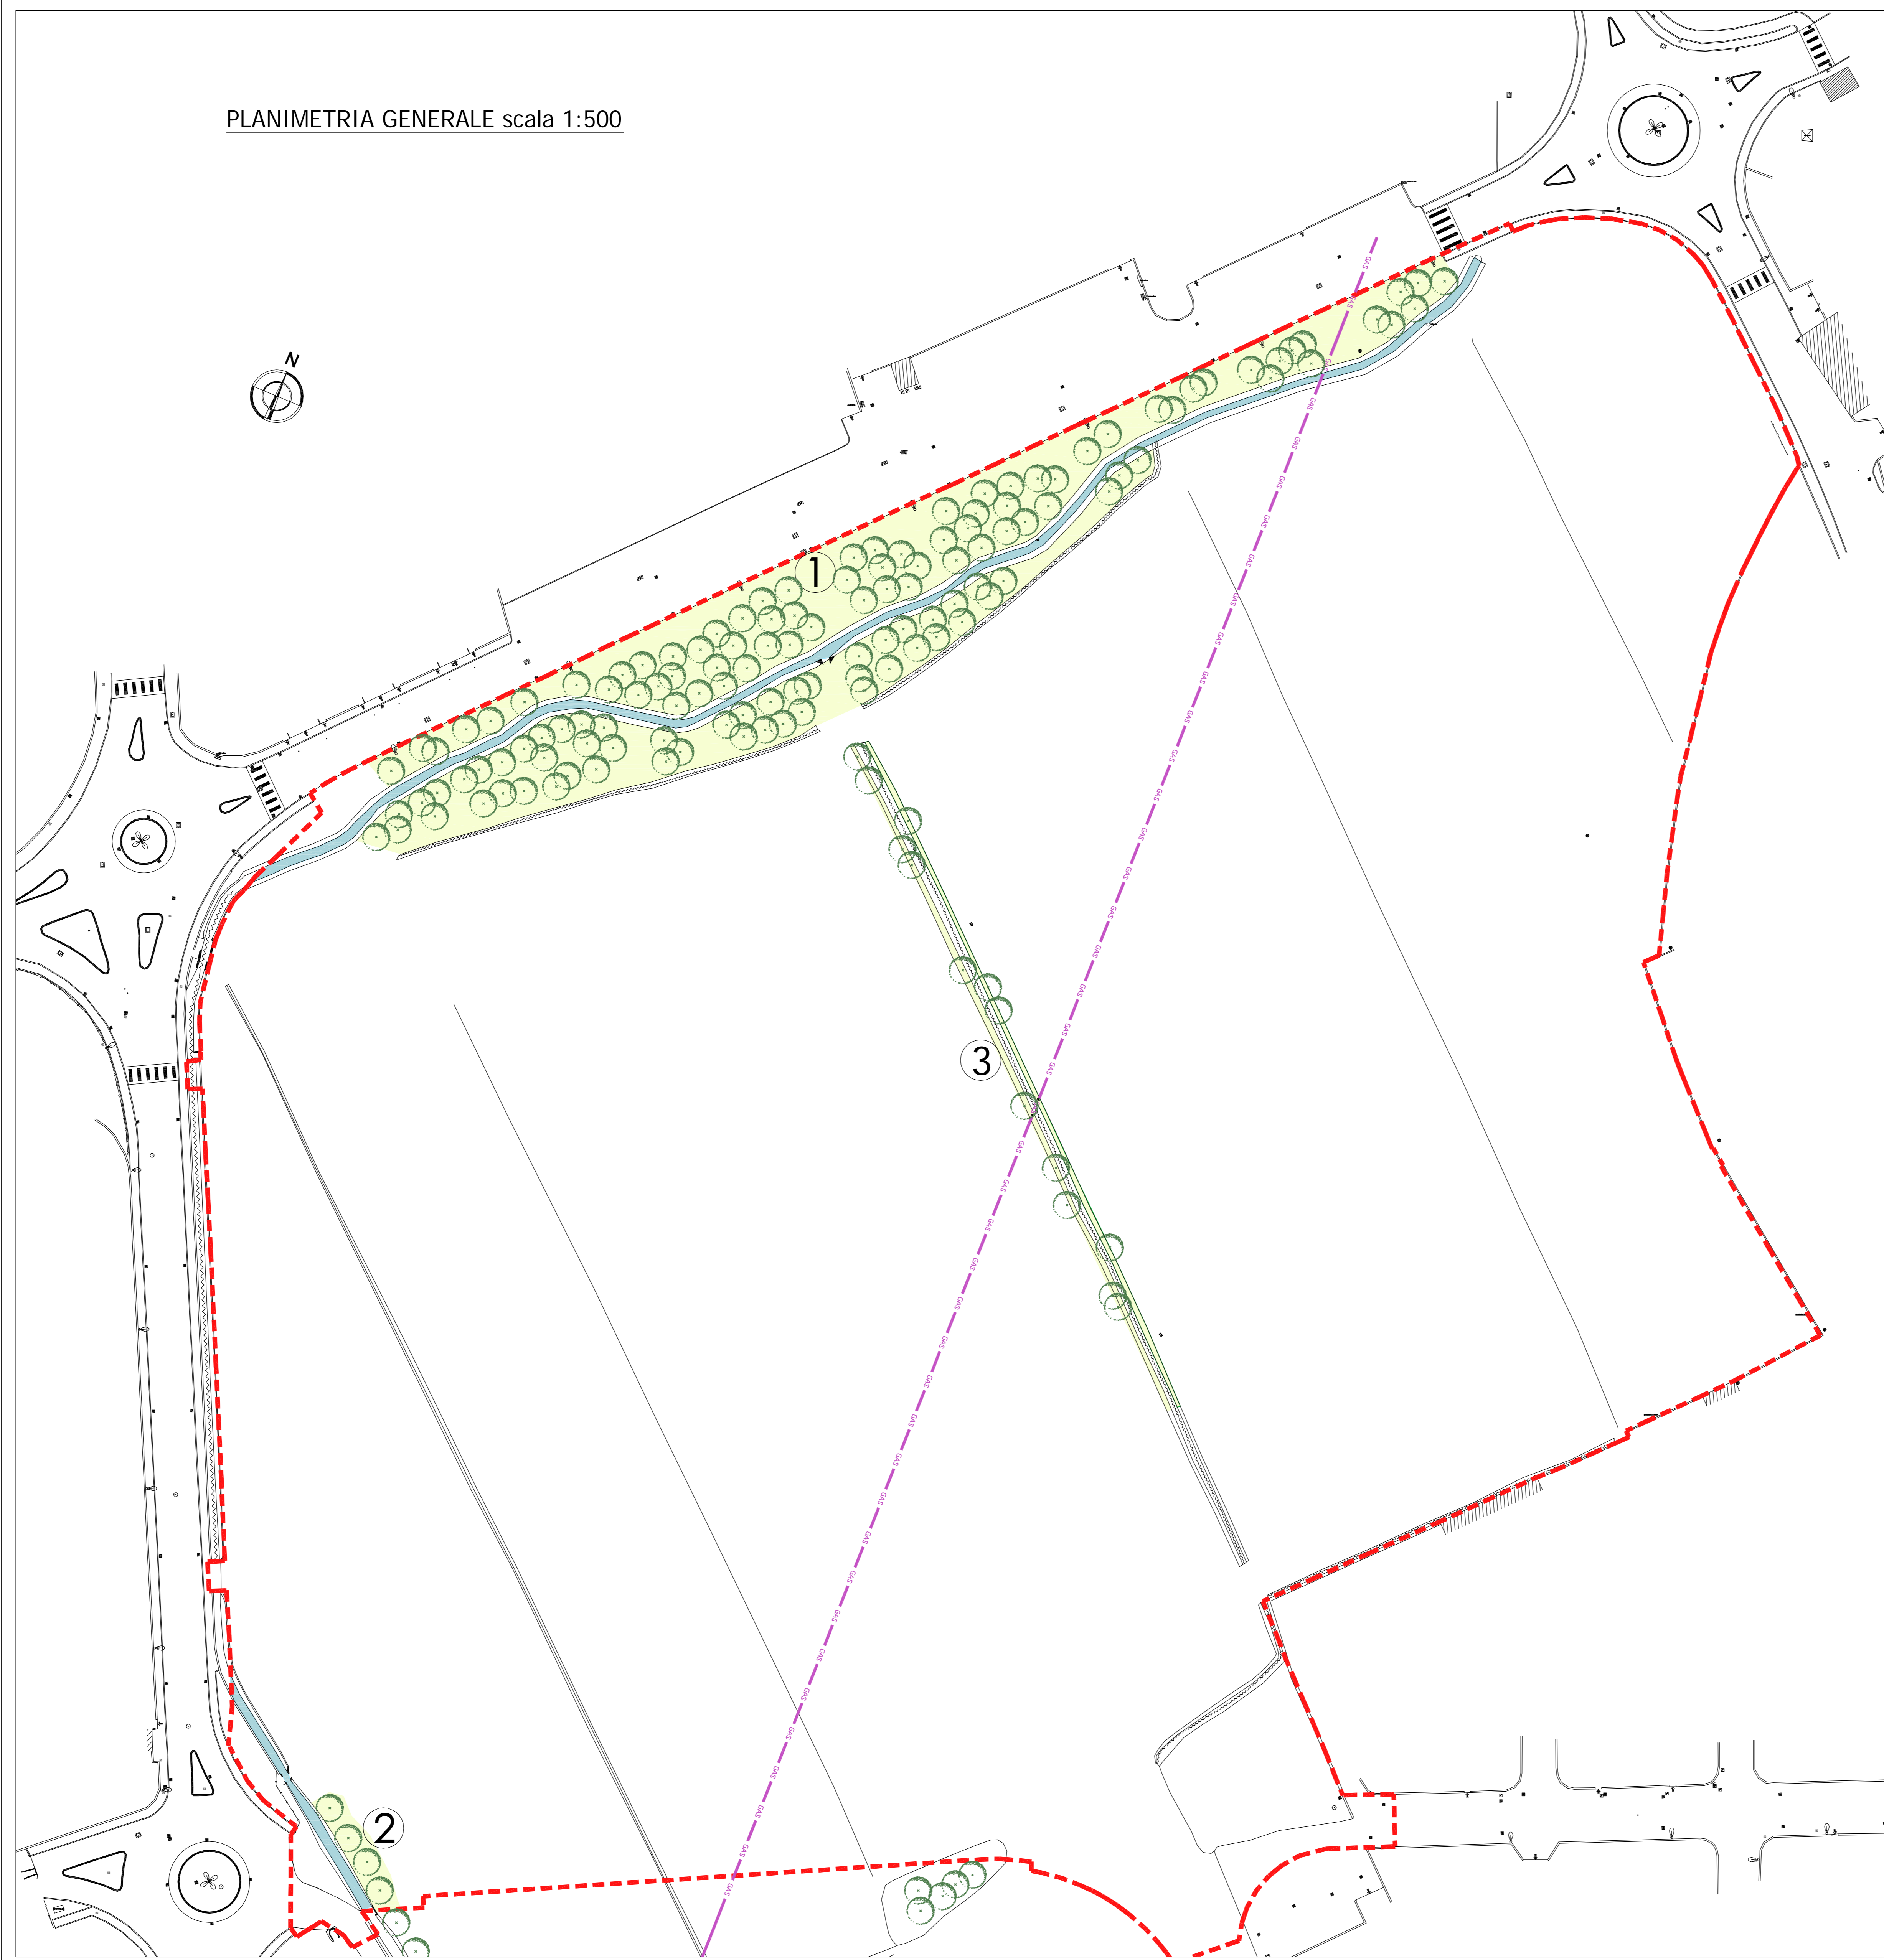

LEGENDA

- - - perimetro del "Piano di Lottizzazione di via Circonvallazione"
- aree del P.L. interessate dalla rimozione delle ceppaie
- roggia morlino da riqualificare
- - - gasdotto SNAM esistente
- ① area di circa mq 2.563
- ② area di circa mq 110
- ③ area di circa mq 225

TIMBRO E FIRMA

ING. GIUSEPPE FORLANI TIMBRO E FIRMA DEL TECNICO
Viale Europa, 8 - 34050 Grassano (BS) - Tel. +39 035 535124
 Email: gforlani@forlani.it
 C.F. PFLGPR80244232 - P.I. 03015751202 - Albo degli Ingegneri di Bergamo n. 46028

PROGETTO: **VARIANTE N. 4 AL PIANO DI LOTTIZZAZIONE RESIDENZIALE DENOMINATO "LOTTEGGIO DI VIA CIRCONVALLAZIONE"**
Decreto n. 42 del 19/04/2019 P.A.S. approvato dal Comune di Cassinetta di Grassano il 29/04/2019
 "MODIFICA AREA DELLA CONFESSIONE URBANISTICA DEL 18/12/2018 N. 13328 DI RESP. DEL NOTARIO CARMINE MALLARDO"

UBICAZIONE: **P.L. DI VIA CIRCONVALLAZIONE - GRASSANO**

IL PRESIDENTE DEL C.S.A.
Bononi Damiano Tarcio

OGGETTO: STATO DI FATTO DATA: 09 Aprile 2019 Scala: 1:500

RF: 1002

AGGIORNAMENTO:

2