




SEZIONE B-B scala 1:50

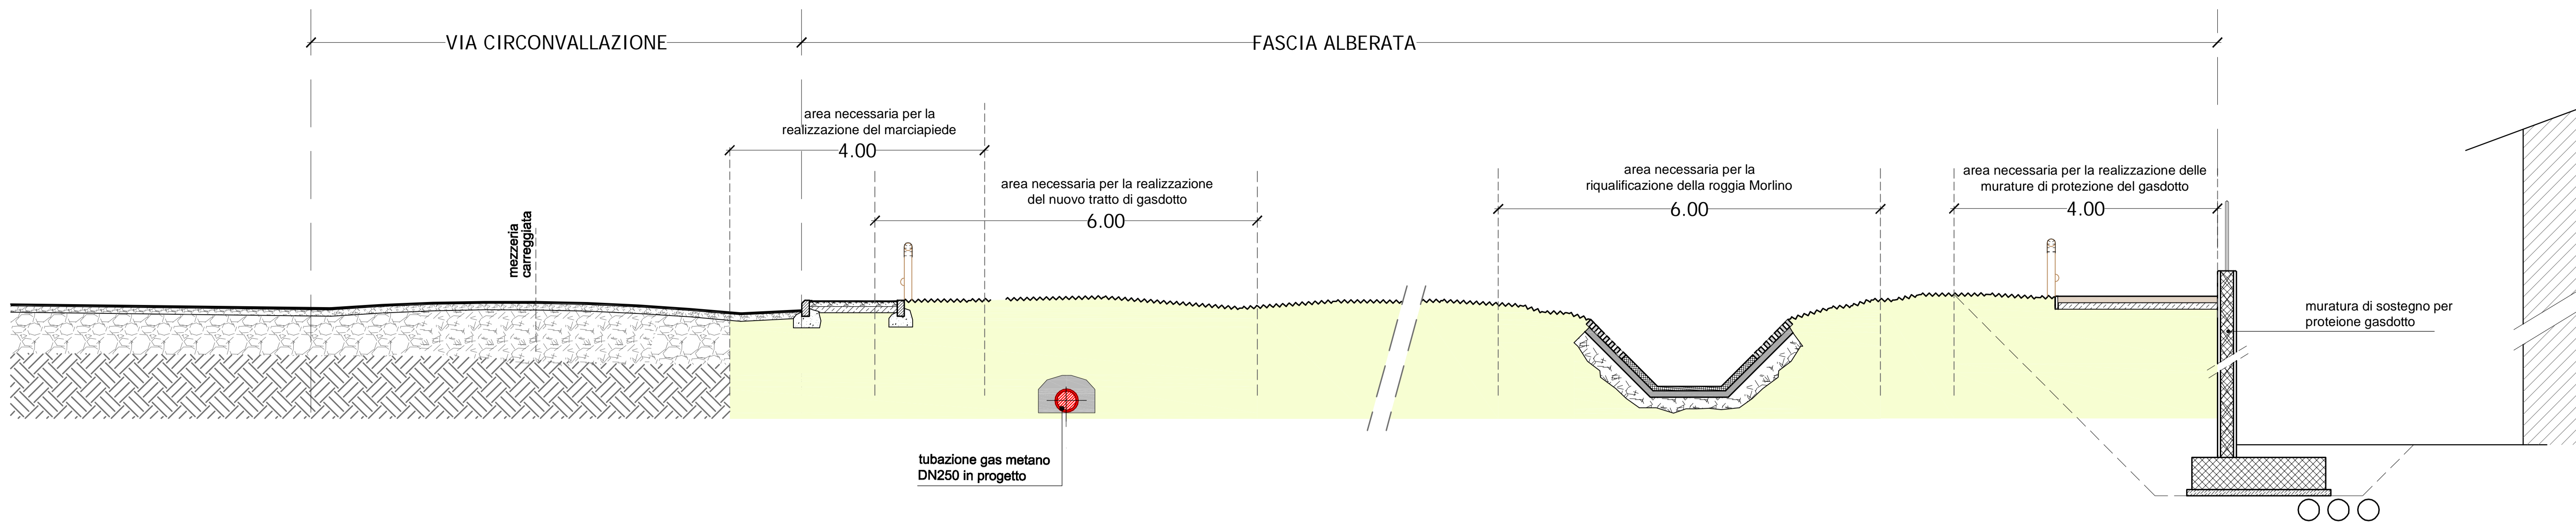


SEZIONE A-A scala 1:50

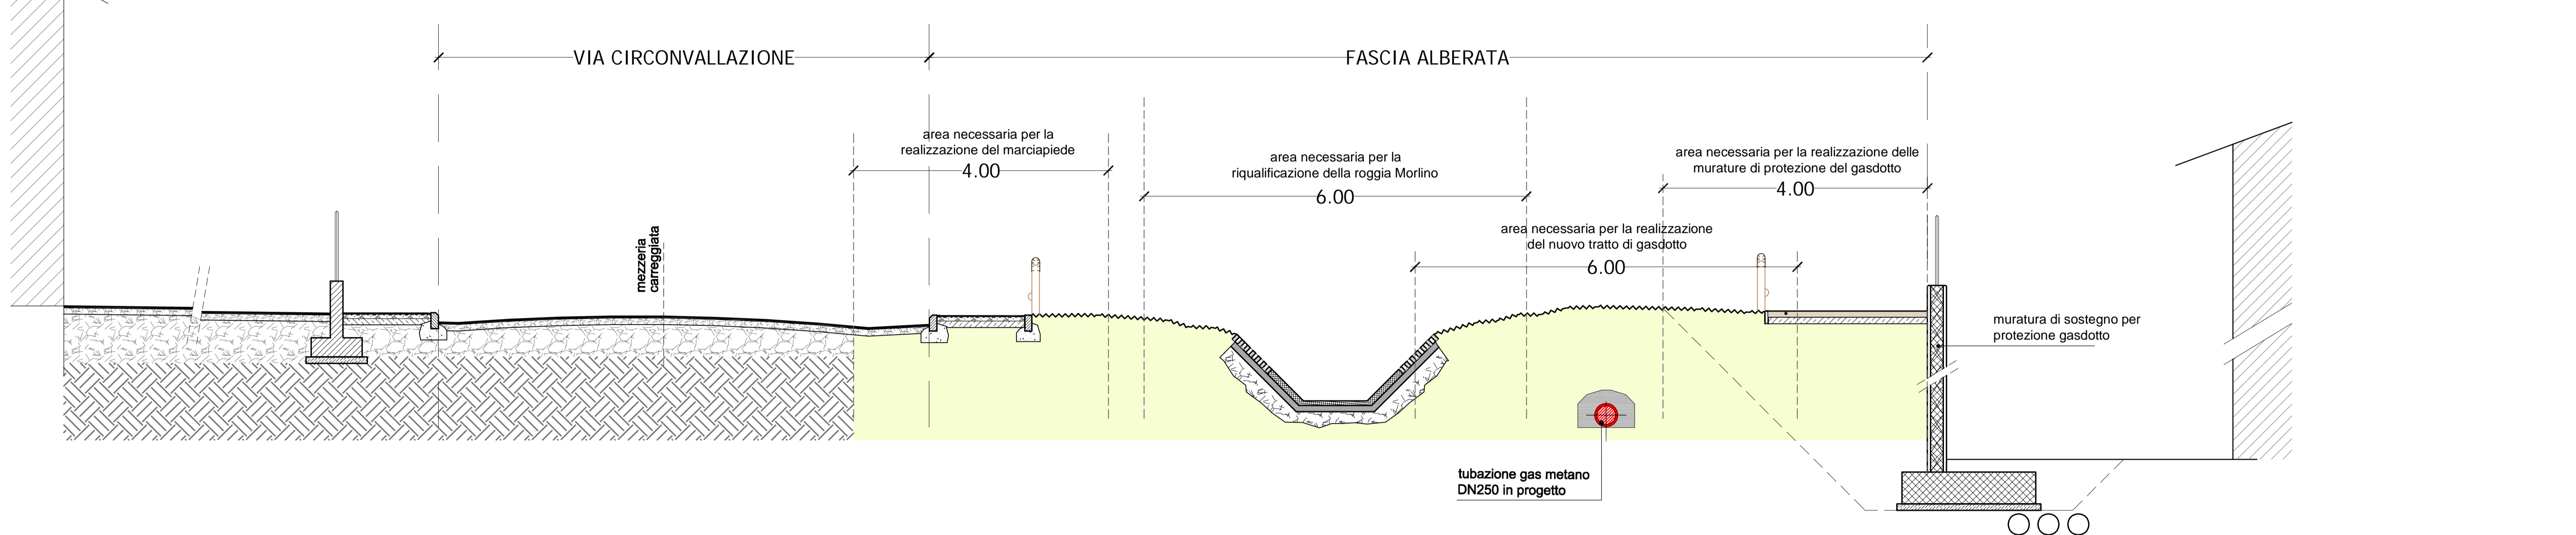

SEZIONE C-C scala 1:50

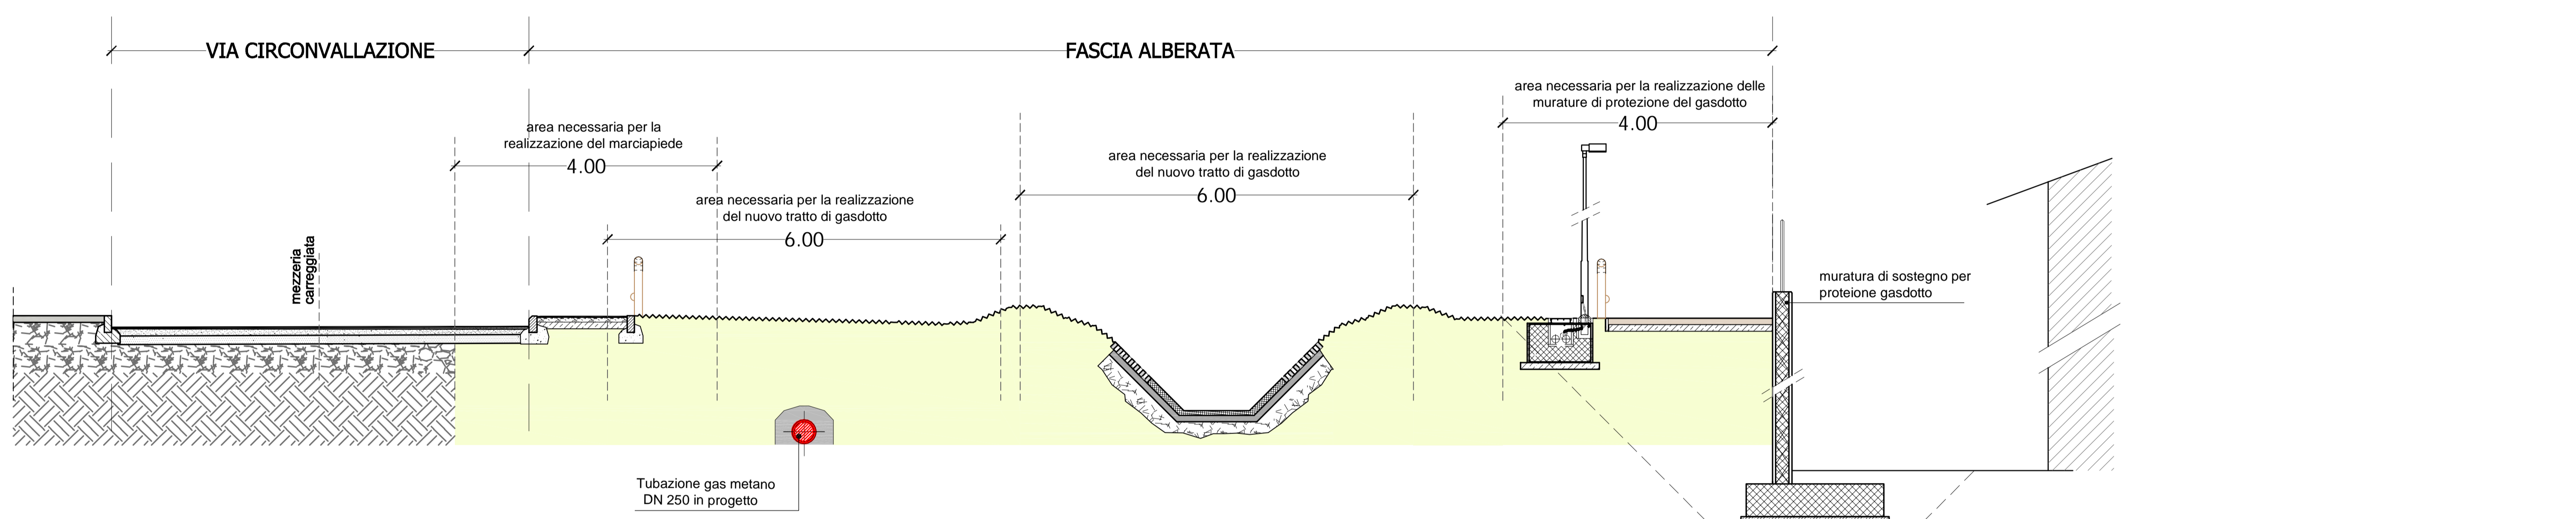

PLANIMETRIA GENERALE scala 1:500

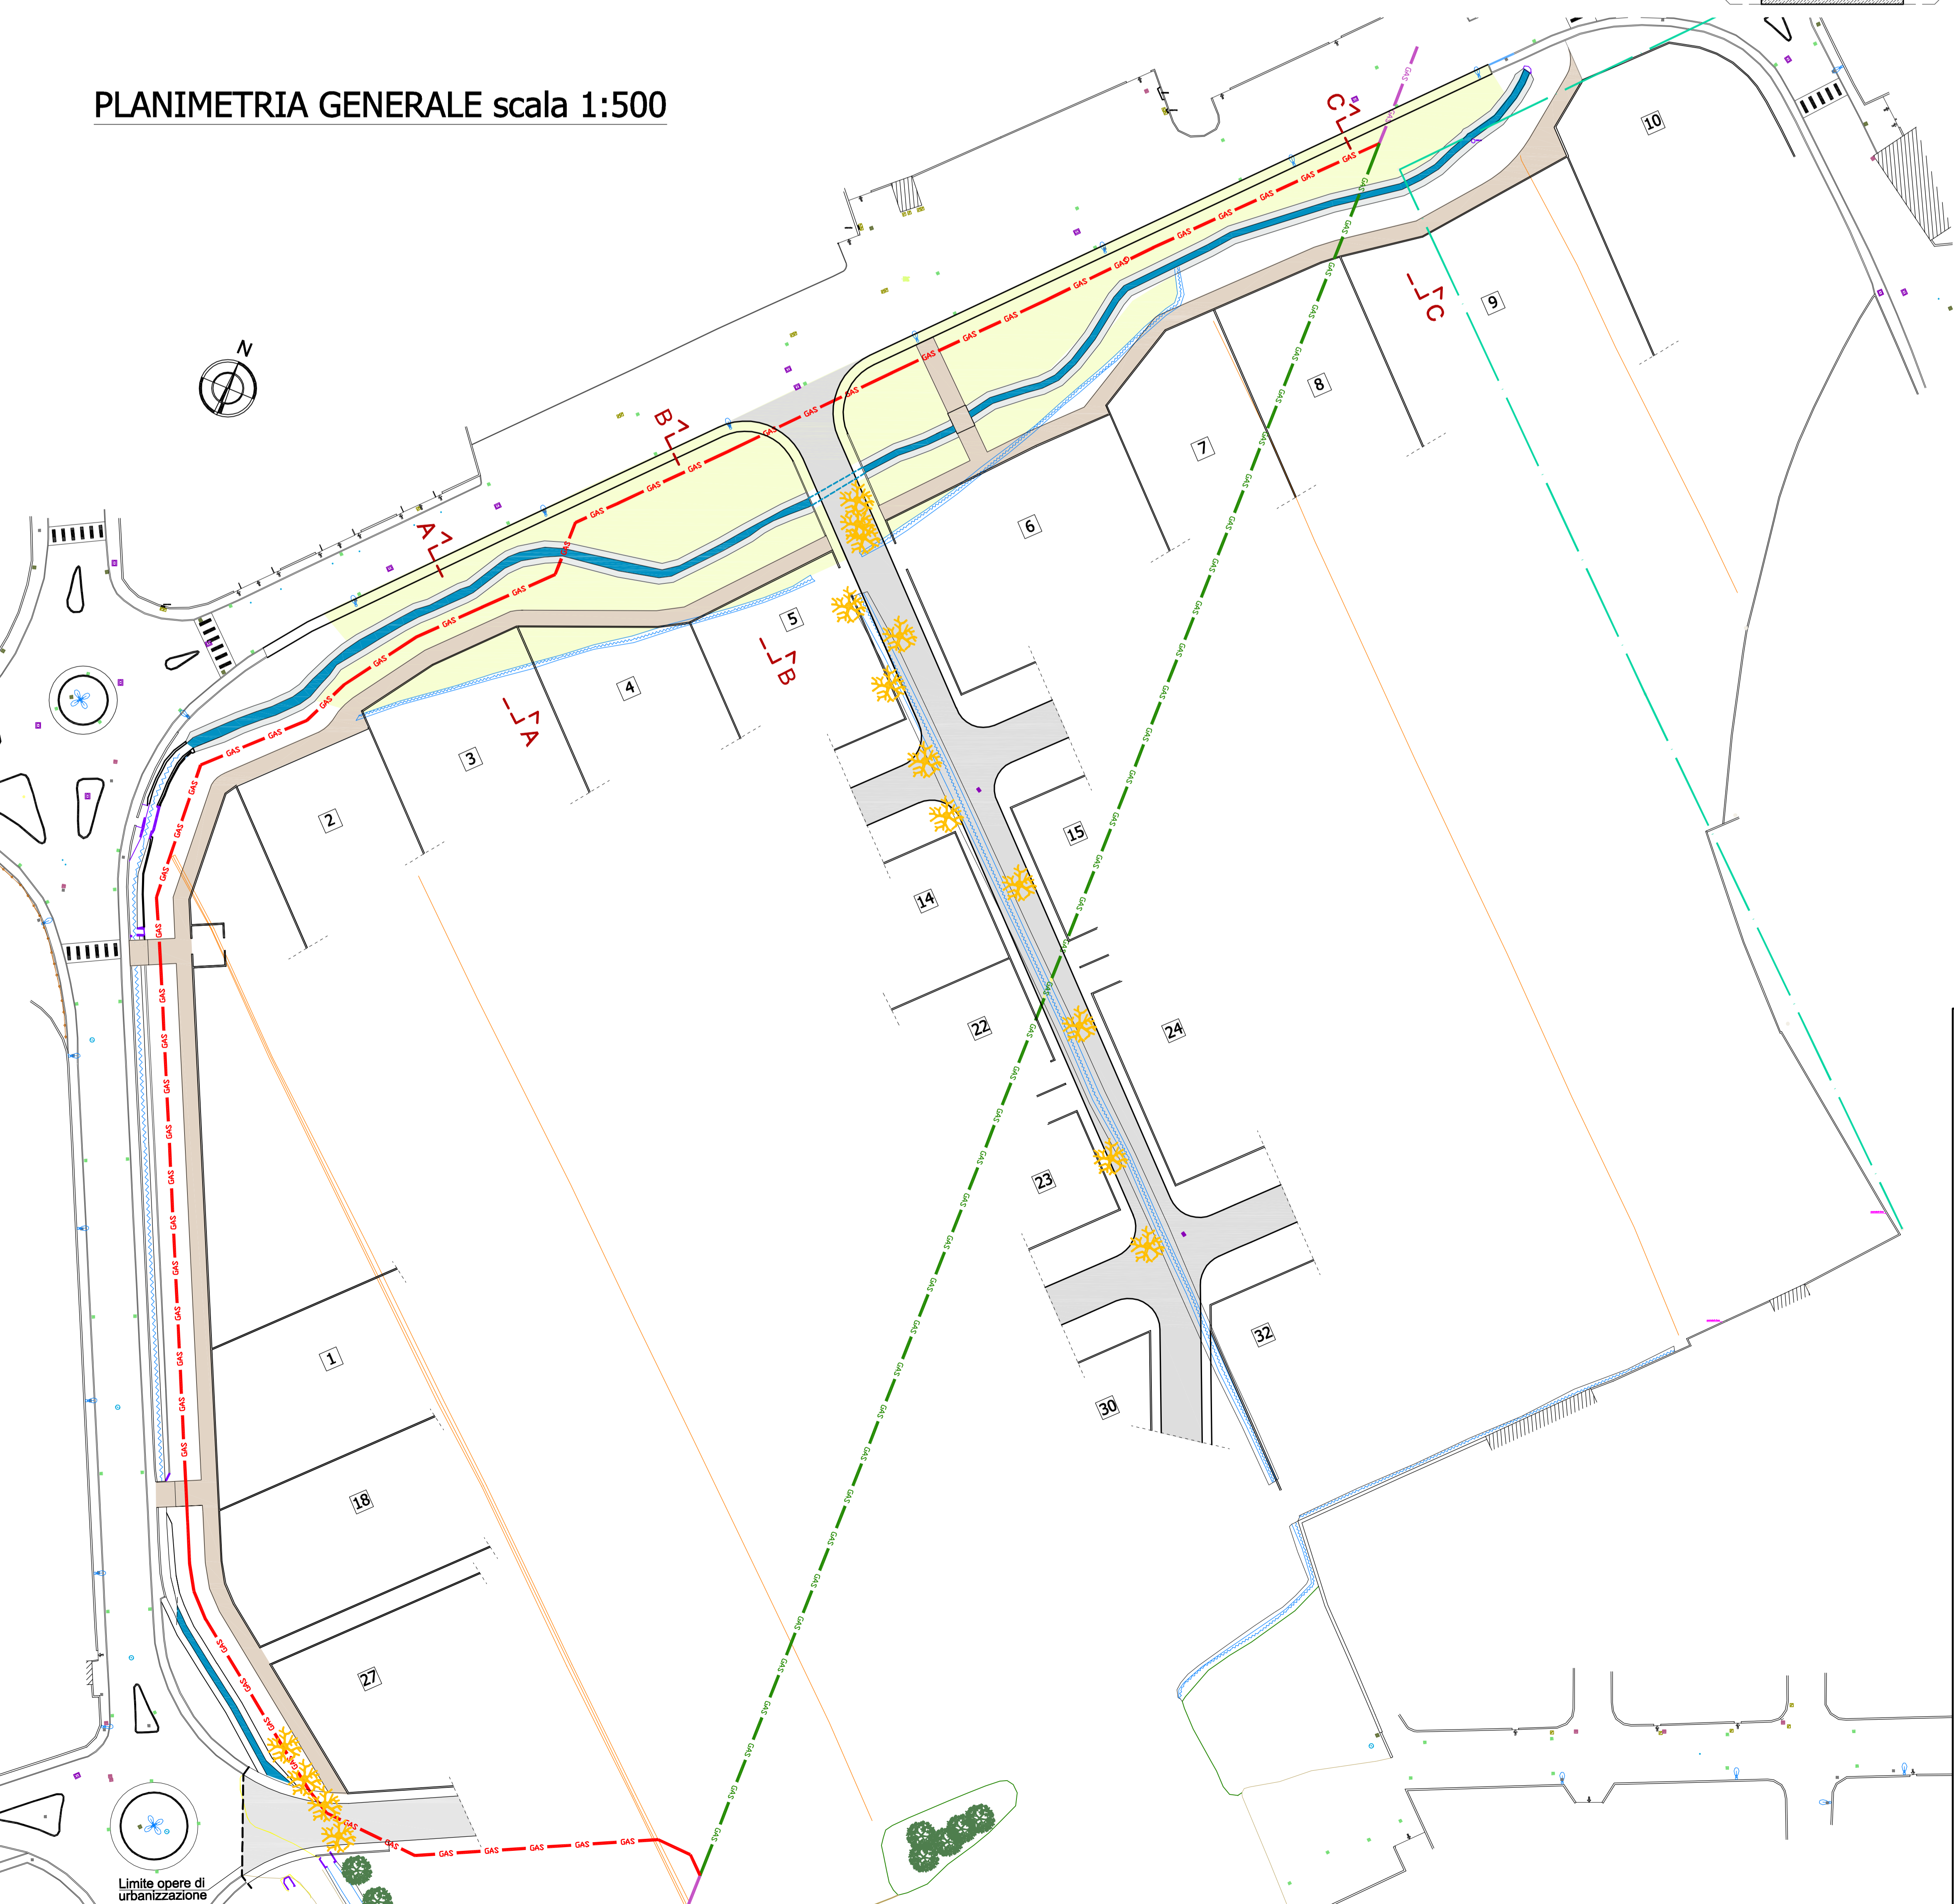

LEGENDA

- ceppaie da mantenere e valorizzare
- ceppaie da rimuovere per la realizzazione delle opere di urbanizzazione
- aree del P.L. interessate dalla rimozione delle ceppaie e dalle nuove opere di cui al progetto definitivo-esecutivo delle opere a verde (revisione aprile 2019) a cura dei Dott. Forestale Stefano Enlissi e Dott. Agronomo Mario Carminati
- nuovo gasdotto SNAM
- gasdotto SNAM da dismettere
- gasdotto SNAM esistente e confermato da mantenere
- roggia Morlino da riqualificare
- sedime pista ciclopeditone
- nuovo marciapiede di lottizzazione
- nuove strade di lottizzazione

TIMBRO E FIRMA

TIMBRO E FIRMA DEL TECNICO

ING. GIUSEPPE FORLANI
 Via Roma, 4 - 24020 Grassano (BG) - Tel. 035 113134
 C.F. 01810000965 - P.IVA 01810000965 - C.C. 01810000965

PROGETTO: **VARIANTE N. 4 AL PIANO DI LOTTIZZAZIONE RESIDENZIALE DENOMINATO "LOTTOZZO DI VIA CIRCONVALLAZIONE"**
 Componenti: C.A. del progetto P.L. approvato con Delibera del Consiglio Comunale n. 31 del 03/12/2016
 "MODIFICA ART. 4 DELLA CONVENZIONE URBANISTICA DEL 19/12/2014 N. 13555 DI REP. DEL NOTAIO GABRIELE MALLARDO"

UBICAZIONE: **P.L. DI VIA CIRCONVALLAZIONE - GRASSANO**

IL PRESIDENTE: **ING. G.S.A.**
 Simone Damiano Tartaglino

OGGETTO: **SOVRAPPOSIZIONE**

REF.: 1003 DATA: 09 Aprile 2019 SCALA: 1:500

AGGIORNAMENTI:

TAV. N° **3**