




SEZIONE BB scala 1:50

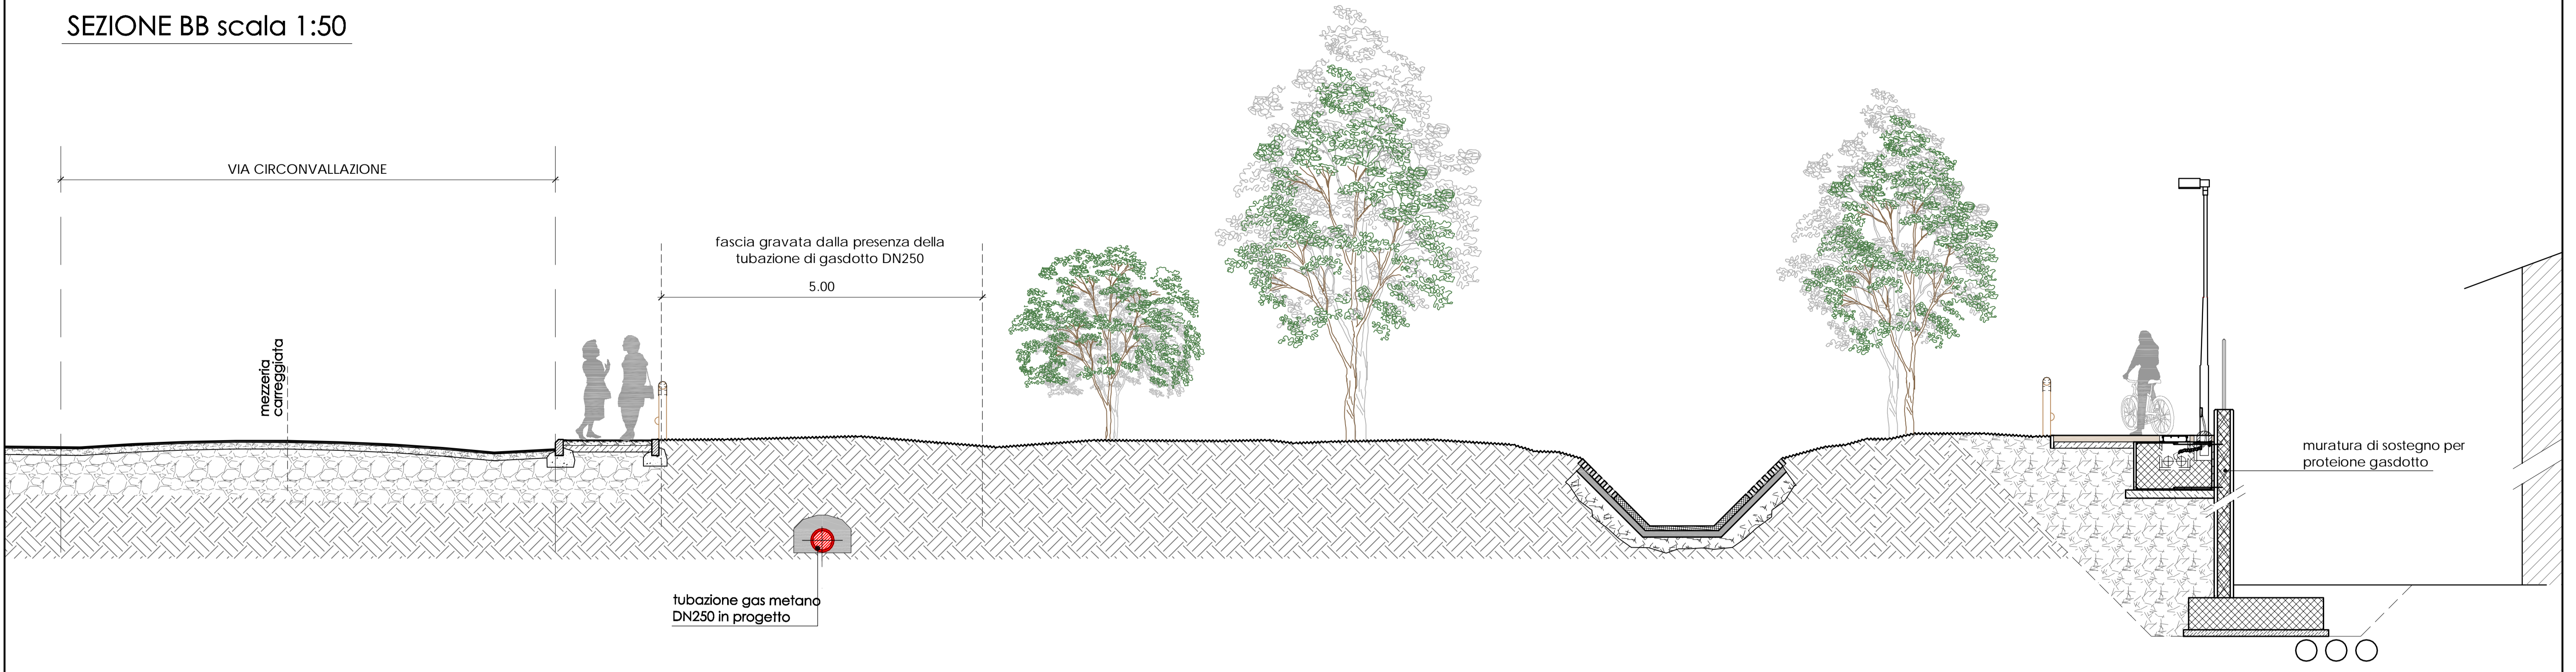

SEZIONE CC scala 1:50

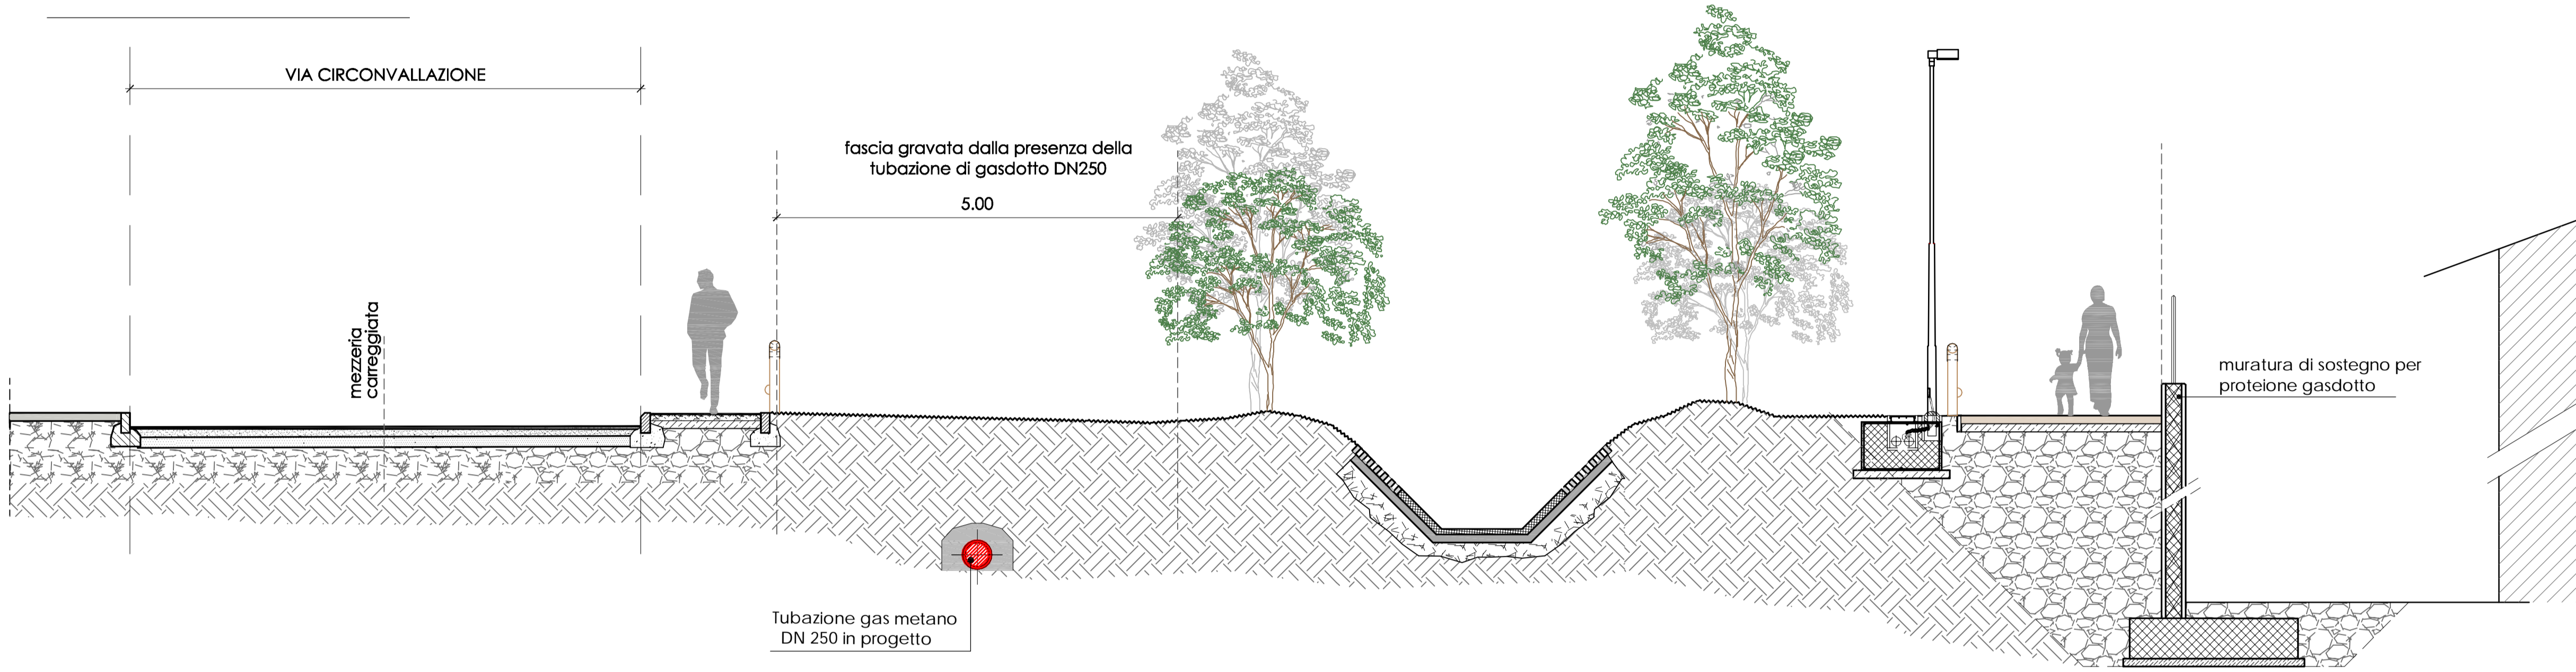

PLANIMETRIA GENERALE scala 1:500

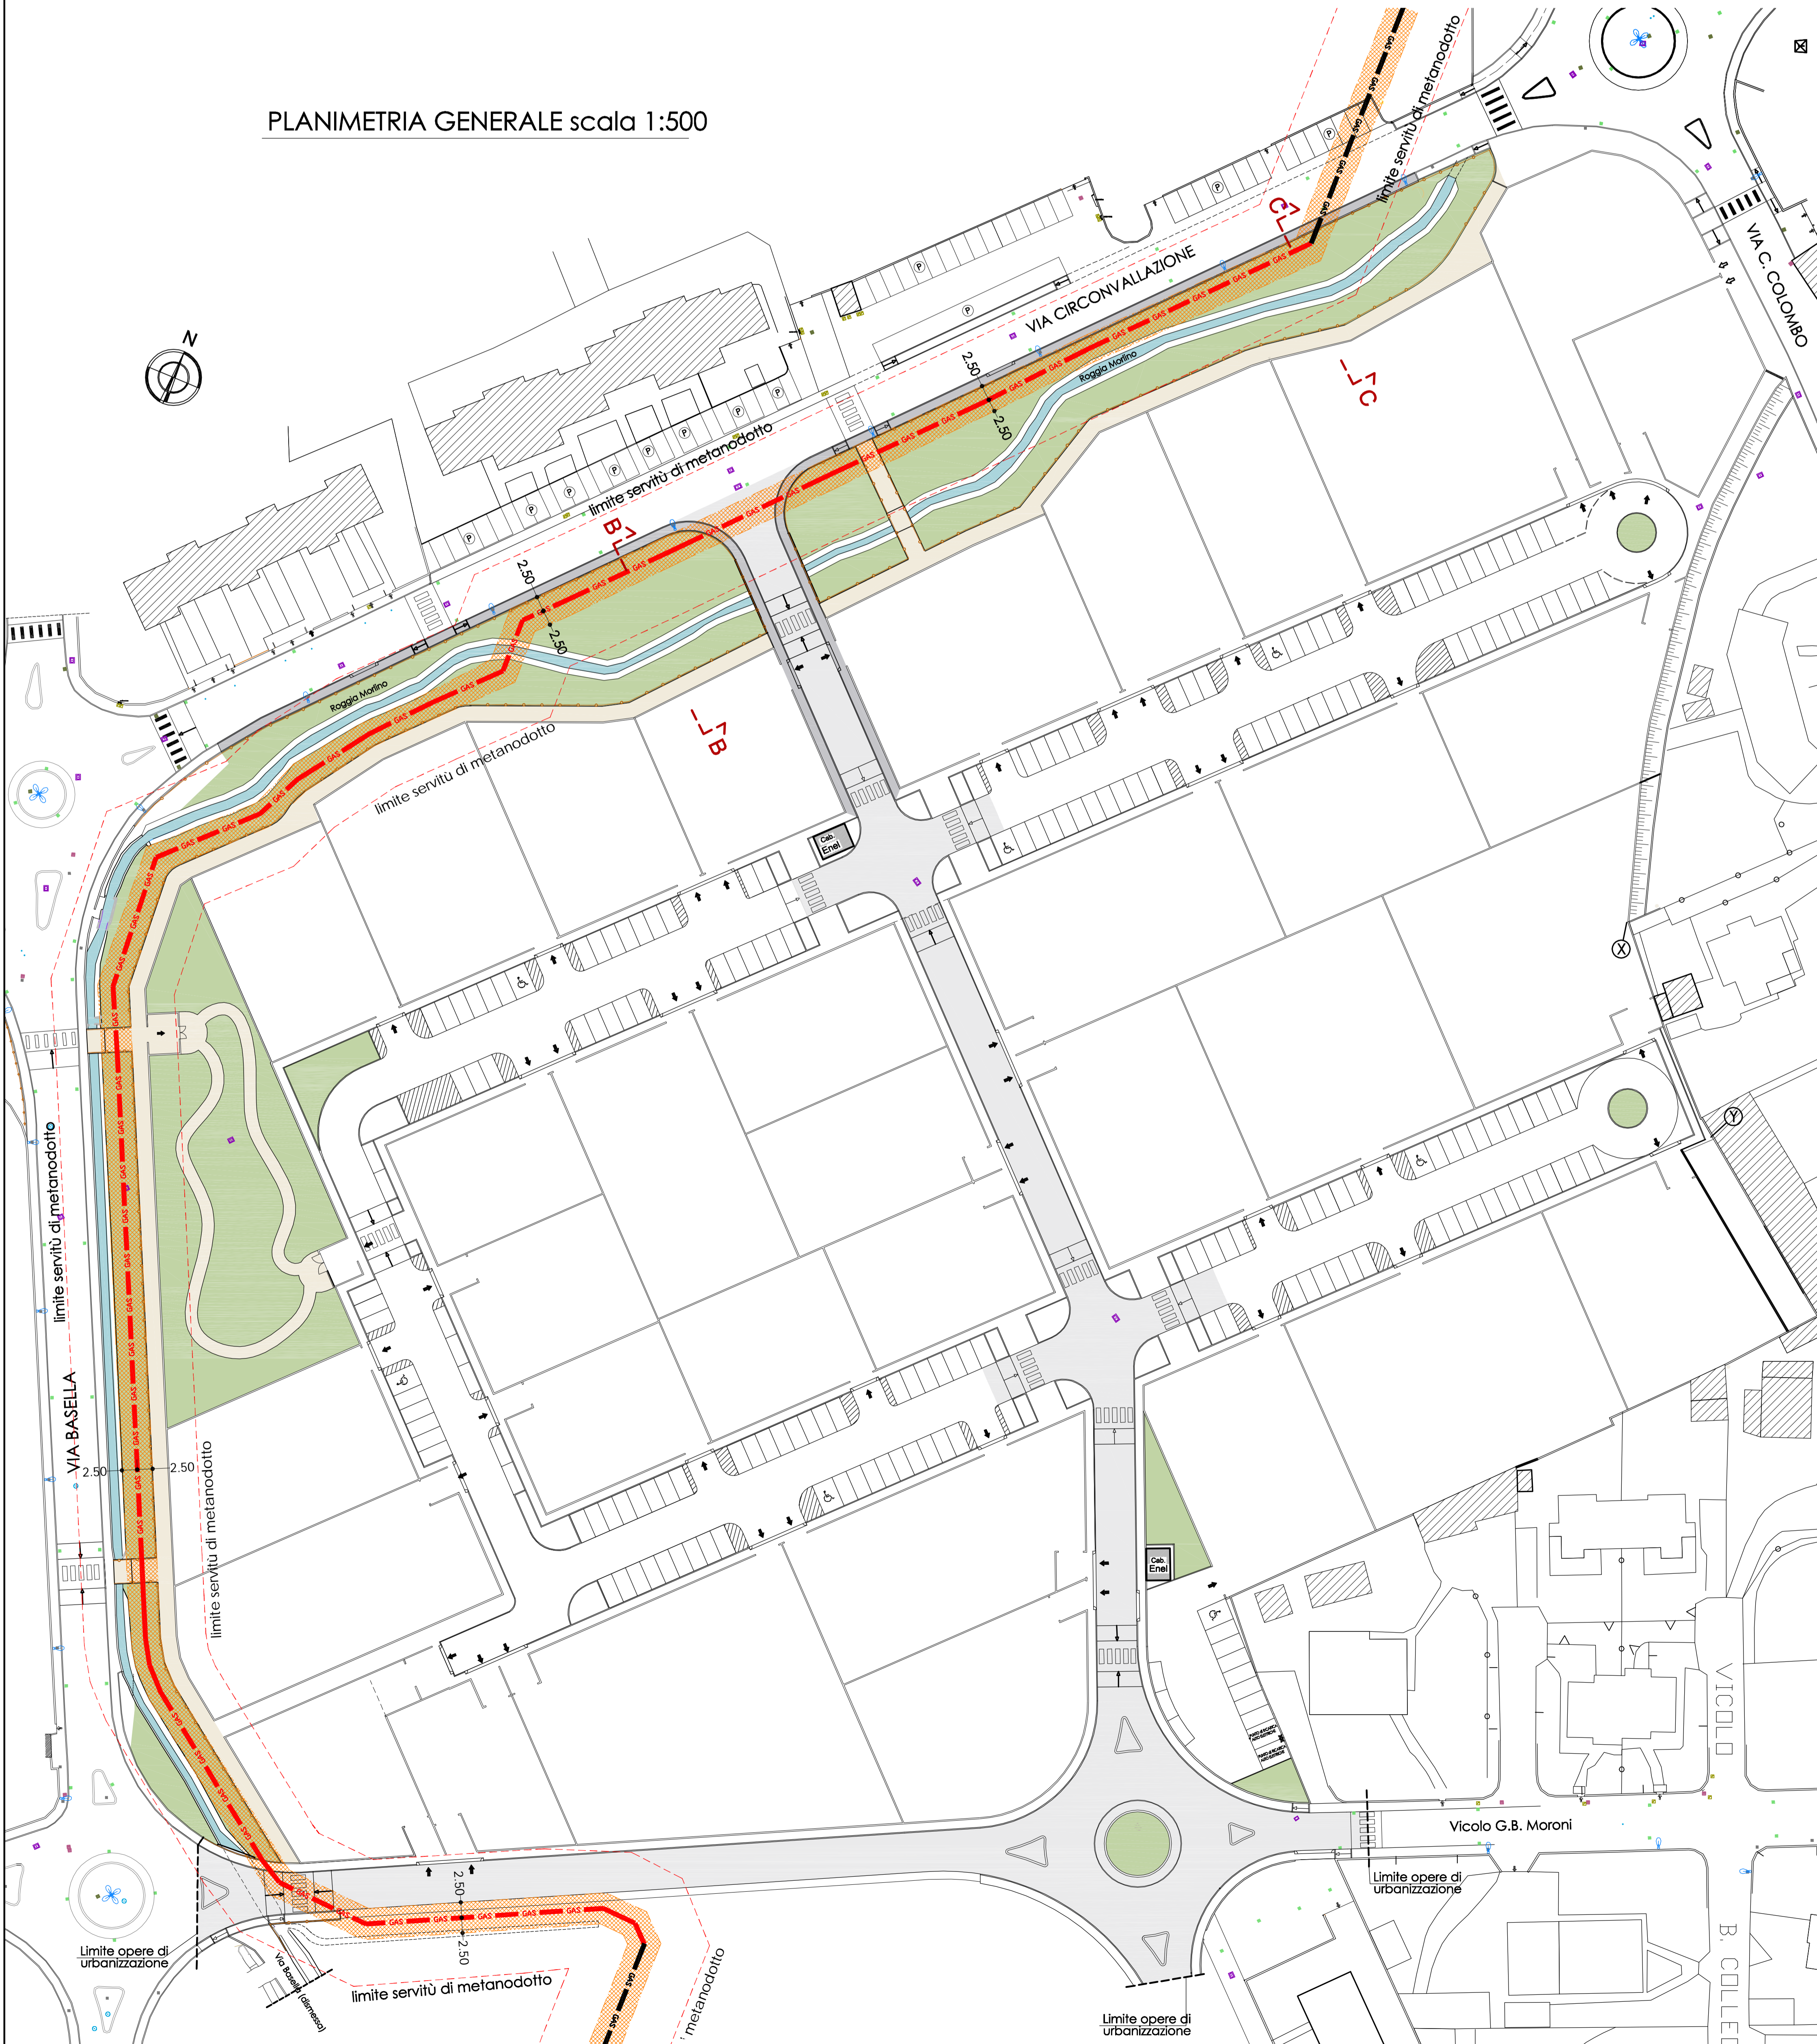

LEGGENDA

- aree verdi della lottizzazione di cui al progetto definitivo-esecutivo delle opere a verde (revisione aprile 2019) a cura del Dott. Stefano Enfissi e Dott. Agronomo Mario Carminati
- nuovo tratto di gasdotto SNAM
- tratto di gasdotto SNAM confermato
- limite nuova servitù di metanodotito
- fascia gravata dalla presenza della tubazione di gasdotto DN250
- sedime pista ciclopedonale di progetto
- strade di progetto
- marciapiede di progetto

TIMBRO E FIRMA

---

**ING. GIUSEPPE FORLANI**  
TIMBRO E FIRMA DEL TECNICO

Via Europa, 8 - 20055 Cassinetta (BG) - Tel. e fax 035 221214  
E-mail: gforlani@forlani.it  
C.F. PFLCPRF0202020 - P.I. 0358770102 - Albo degli Ingegneri di Bergamo n. 4628

**PROGETTO** VARIANTE n. 4/A. PIANO DI LOTTIZZAZIONE PRELIMINARE OPERATIVITÀ LOTTIZZAZIONE "VIA CIRCONVALLAZIONE"  
COMPRESA LA STRADA PERMANENTE P.A. approntata dal Consiglio Comunale n. 78 del 28/09/08  
"MODIFICA ART. 4 DELLA CONVENZIONE SUBASTATA DEL 07/03/04 AL TRIBUNO DI REGGIO EMILIA DEL NOTAIO CANNINI MALLARDO"

**UBICAZIONE** P.L. DI VIA CIRCONVALLAZIONE - GRASSANOBO

**IL PRESIDENTE DEL C.S.A.**  
Borroni Damiano Tarabusi

**OGGETTO** STATO DI PROGETTO

**RF.** 1003      **DATA** 09 Aprile 2019      **SCALA** 1:500 - 1:50

**ADDEBITAMENTO:**

**4**