## PLANIMETRIA GENERALE - (Scala 1:500)

LEGENDA

- METANODOTTO ESISTENTE CON TRACCIATO CONFERMATO
- METANODOTTO DA DISMETTERE
- METANODOTTO IN PROGETTO
- TRATTI DI MURATURA IN C.A PER PROTEZIONE GASDOTTO
- PONTI IN C.A.
- PONTI IN LEGNO E ATTRAVERSAMENTI ROGGIA MORLINO
- TUBAZIONI RETI ENEL - LINEA TELEFONICA - RETE IDRICA - GAS METANO - IMPIANTO DI PUBBLICA ILLUMINAZIONE
- TRATTO DI ROGGIA MORLINO DA RIQUALIFICARE E INCANALARE
- TRATTO DI ROGGIA MORLINO GIA' INCANALATA
- STACCIONATA IN LEGNO
- PISTA CICLOPEDONALE
- MARCIAPIEDE IN PROGETTO
- FOSSO IRRIGUO PROVVISORIO IN PROGETTO
- FOSSO IRRIGUO ESISTENTE







SEZIONE A-A PONTE IN LEGNO N°4 scala 1:50




SEZIONE B-B PONTE IN LEGNO N°3 scala 1:50

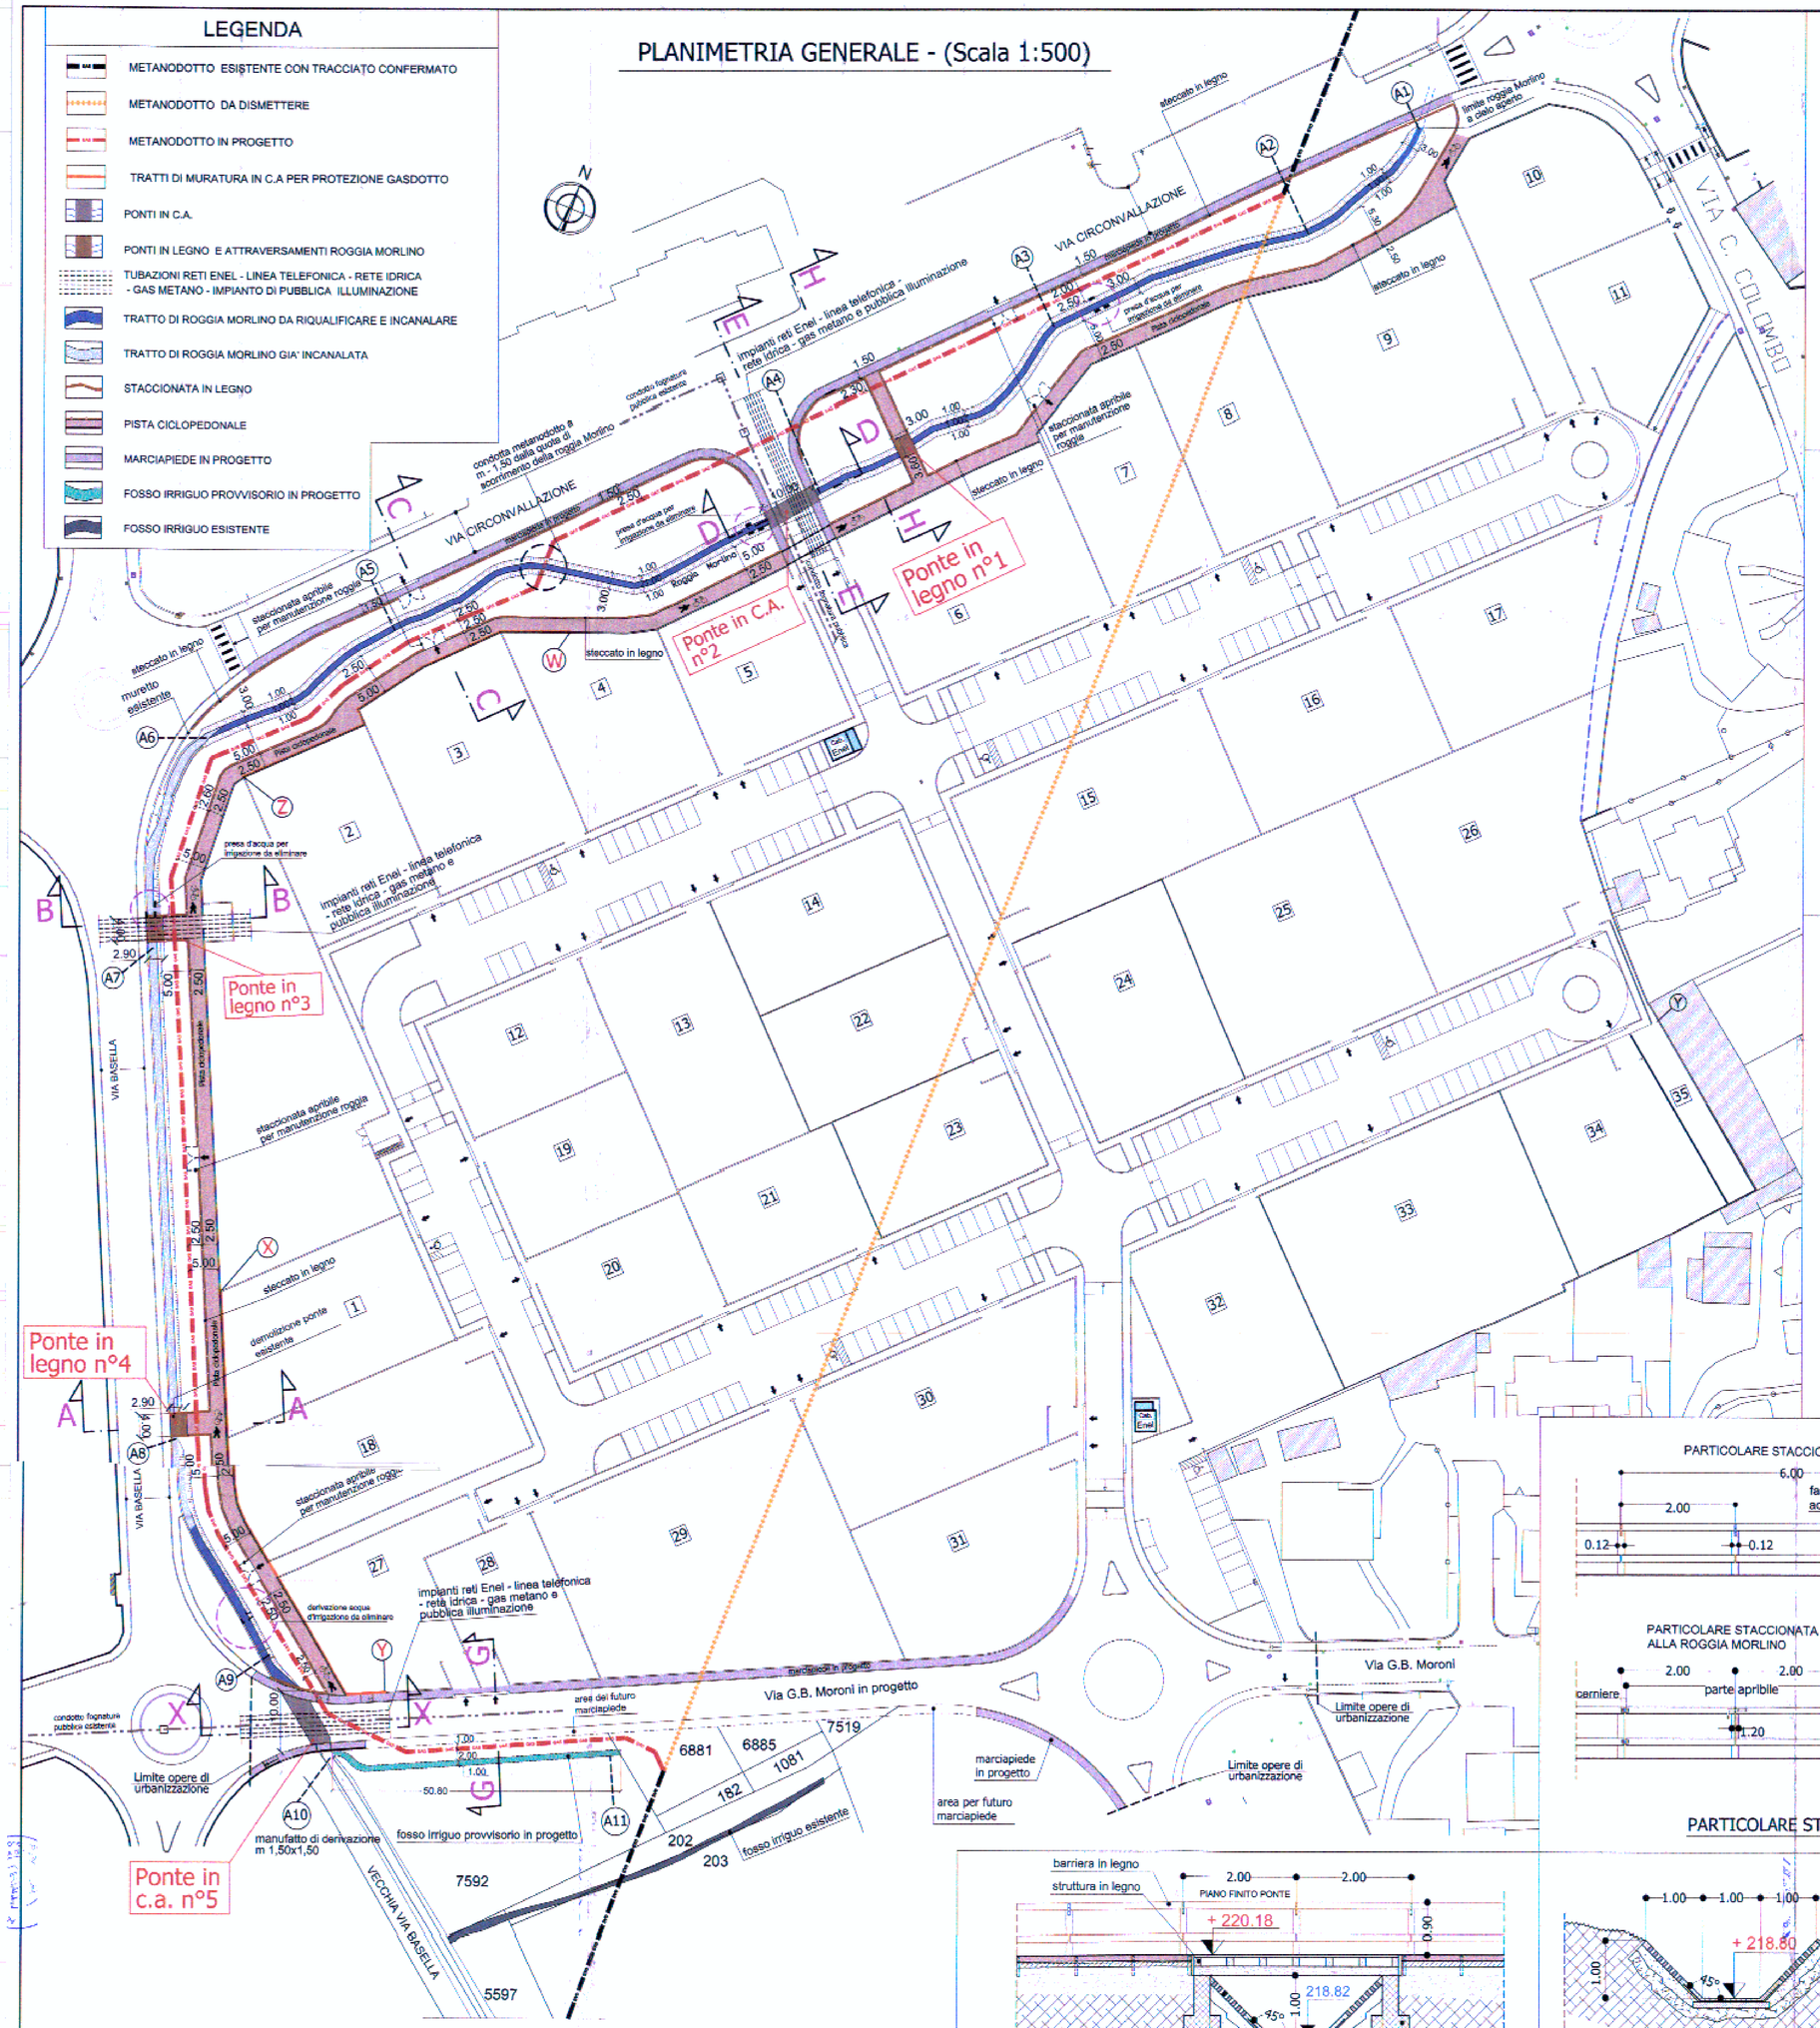


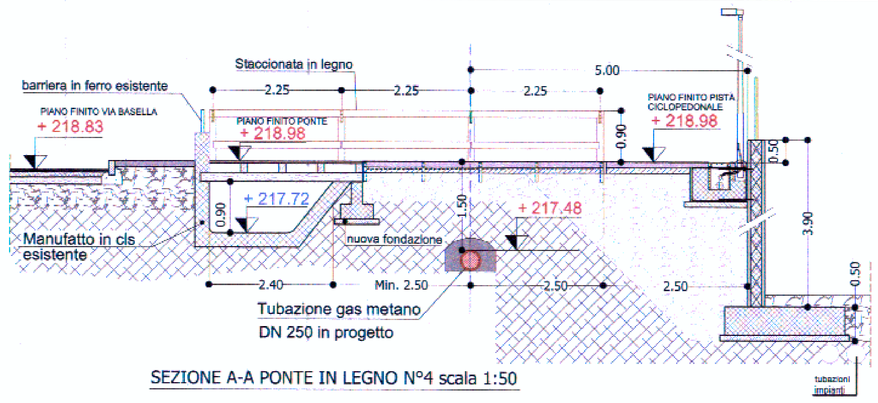PIANTA PONTI IN LEGNO N°3 e N°4 scala 1:50

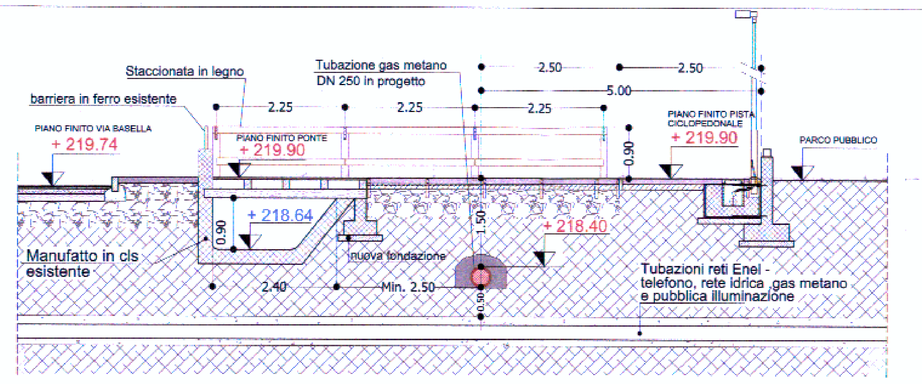


SEZIONE F-F PONTI IN LEGNO N°3 e N°4 scala 1:50

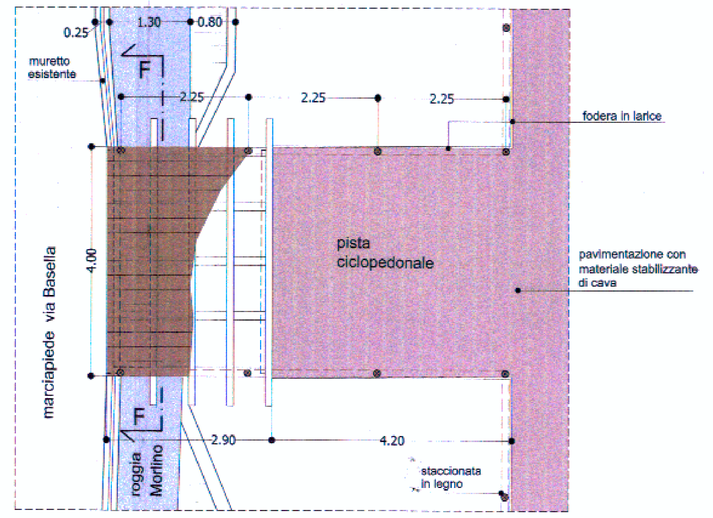


SEZIONE E-E PONTE IN C.A. n°2 scala 1:50

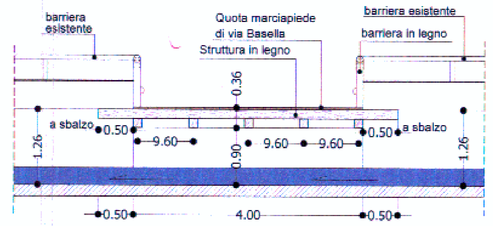


SEZIONE D-D PONTE IN C.A. n°2 scala 1:50

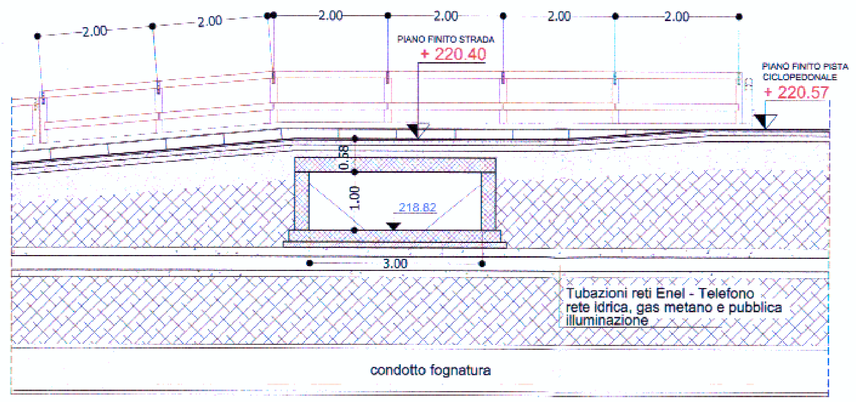


PARTICOLARE STACCIONATA IN LEGNO scala 1:50

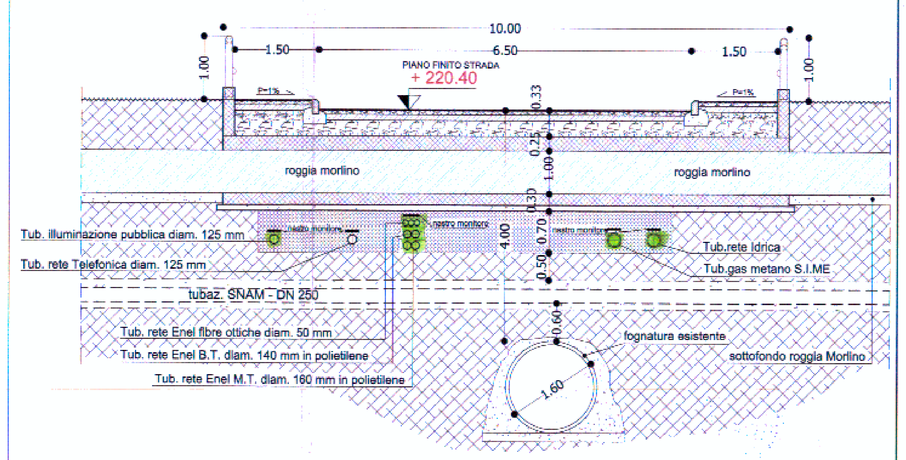


SEZIONE X-X PONTE IN C.A. n°5 scala 1:50

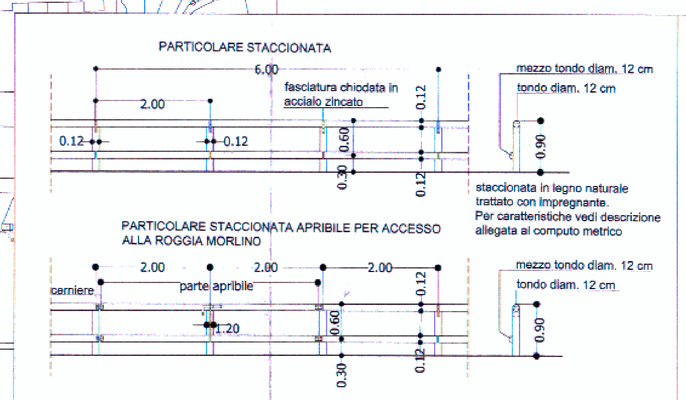


SEZIONE H-H PONTE IN LEGNO n.1 scala 1:50

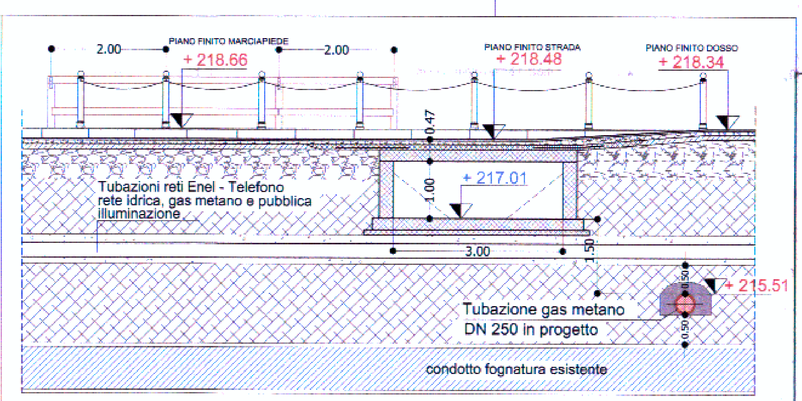


SEZIONE C-C (TRATTO A1-A6) scala 1:50

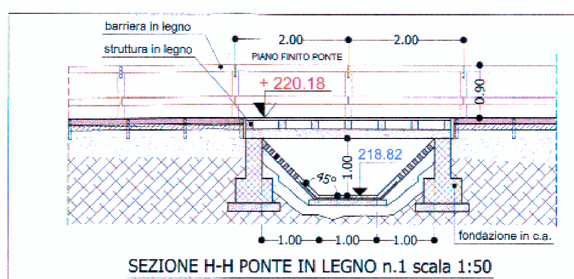


SEZIONE G-G (via Moroni in progetto) scala 1:50

| Punto di riferimento | A1 | A2 | A3 | A4 | A5 | A6 | A7 | A8 | A9 | A10 | A11 |
|---|---|---|---|---|---|---|---|---|---|---|---|
| Distanza progressiva | | | | | | | | | | | |
| Quota scorrimento Roggia Morlino di progetto | | | | | | | | | | | |
| Quota scorrimento Roggia Morlino esistente | | | | | | | | | | | |

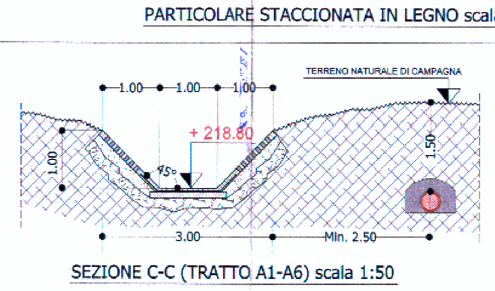PROFILO LONGITUDINALE della ROGGIA MORLINO

COMUNE DI GRASSOBBIO (

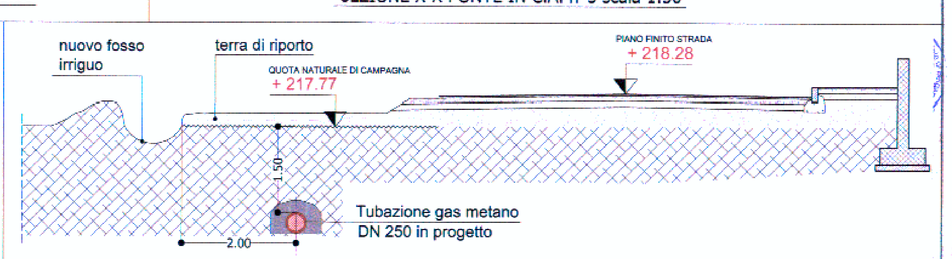PIANO DI LOTTIZZAZIONE RESIDENZ
DENOMINATO
"LOTTIZZO DI VIA CIRCONVALLAZIONE"
(Comparti 4-5-6 del pervigente P.R.G. approvato con Delibera del Consiglio Comunale n. 70 del 23/12/2015)

OGGETTO:
ISTANZA DI AUTORIZZAZIONE ALLA REALIZZAZIONE DI OPERE DI URBANIZZAZIONE FINALIZZATE AD INTERVENTI DI CARATTERE PUBBLICO
VARIANTE N. 1 ALL'AUTORIZZAZIONE DEL CONSORZIO DI BONIFICA DELLA MEDIA PIANURA BERGAMASCA DEL 08.09.2015/ 10628

TAVOLA N.: 2/ CONSORZIO DI BONIFICA

DATA: 19/08/2015 | SCALA: 1:500 | CLIENTE: 1003 | PROGETTO OPERE DI URBANIZZAZIONE/PROG. PER VALIDAZIONE/ELAB. GRAFICI/CONS. DI BONIFICA

AGGIORNAMENTI:

| | | |
|---|---|---|
| 1 | 08/09/2015 | Aggiornamento particolari costruttivi |
| 2 | 30/01/2018 | Aggiornamento (sostituisce tav. 13 del 19.08.2015) |
| 3 | 29/03/2018 | Aggiornamento secondo comunicazione del Consorzio di Bonifica del 8.9.2015/10628 di riferimento |
| 4 | | |
| 5 | | |

CONSORZIO DELLA LOTTIZZAZIONE DI VIA CIRCONVALLAZIONE
Via Vespucci, 36 - Grassobbio (Bg)
CODICE FISCALE
Il PRESIDENTE DEL C.D.A.
SIGNORI DAMIANO TARCISIO

COMMITTENTE:
Consorzio della lottizzazione di via Circonvallazione
con sede in Grassobbio (BG) - via Amerigo Vespucci n. 36

IL DIRETTORE GENERALE


Studio Tecnico Arch. Osvaldo Forlani
Viale Europa n. 8 - 24050 Grassobbio (BG) - Tel. 035/525124 - Fax. 035/525124
e-mail: info@studioforlani.com - C.F. FRLSLD52S07I147O - P.I. 00630280162
ALBO ARCH. PROV. DI BERGAMO n. 220


TIMBRO E FIRMA DEL PROGETTISTA:


SI RISERVA LA PROPRIETA' DEL PRESENTE DISEGNO VIETANDONE LA RIPRODUZIONE SENZA AUTORIZZAZIONE SCRITTA. (Legge 22/04/1941 n. 663)