


AREE COMPRESSE NELLA FASCIA DI 10 M DALL'ASSE DELLA CONDOTTA DN250 E NON SOGGETTE A PRESCRIZIONI E LIMITAZIONI DELLA SERVITU' DI METANODOTTO

- mapp. 6647, mapp. 6641, mapp. 6644
Comune di Grassobbio - retitto di strada pubblica (via Basella)
- mapp. 6642, mapp. 6645
Comune di Grassobbio - sedime roggia Morlino
- mapp. 6649, mapp. 6648, mapp. 7820, mapp. 7831, mapp. 7827, mapp. 7840, mapp. 7808, mapp. 7811, mapp. 7822, mapp. 7837, mapp. 7816, mapp. 7834
Consorzio di bonifica delle media pianura bergamasca con sede in Bergamo - sedime roggia Morlino

Si intende che la servitu' di metanodotto rappresentata sulla striscia di terreno della larghezza di m 10 dall'asse della condotta DN250 rappresentata graficamente nelle tavole di progetto (tav. 2/SNAM agg. 29.03.2018 e tav. 3/SNAM agg. 29.03.2018) che interessa le aree ed opere pubbliche (strade, roggia Morlino, marciapiedi, aree verde pubblico, area verde lungo la via Circonvallazione, ecc.) è da considerarsi a titolo di concessione.
Sulle predette aree d'opere non valgono le prescrizioni e le limitazioni di cui agli atti di servitu' di metanodotto che verranno sottoscritte con SNAM RETE GAS.

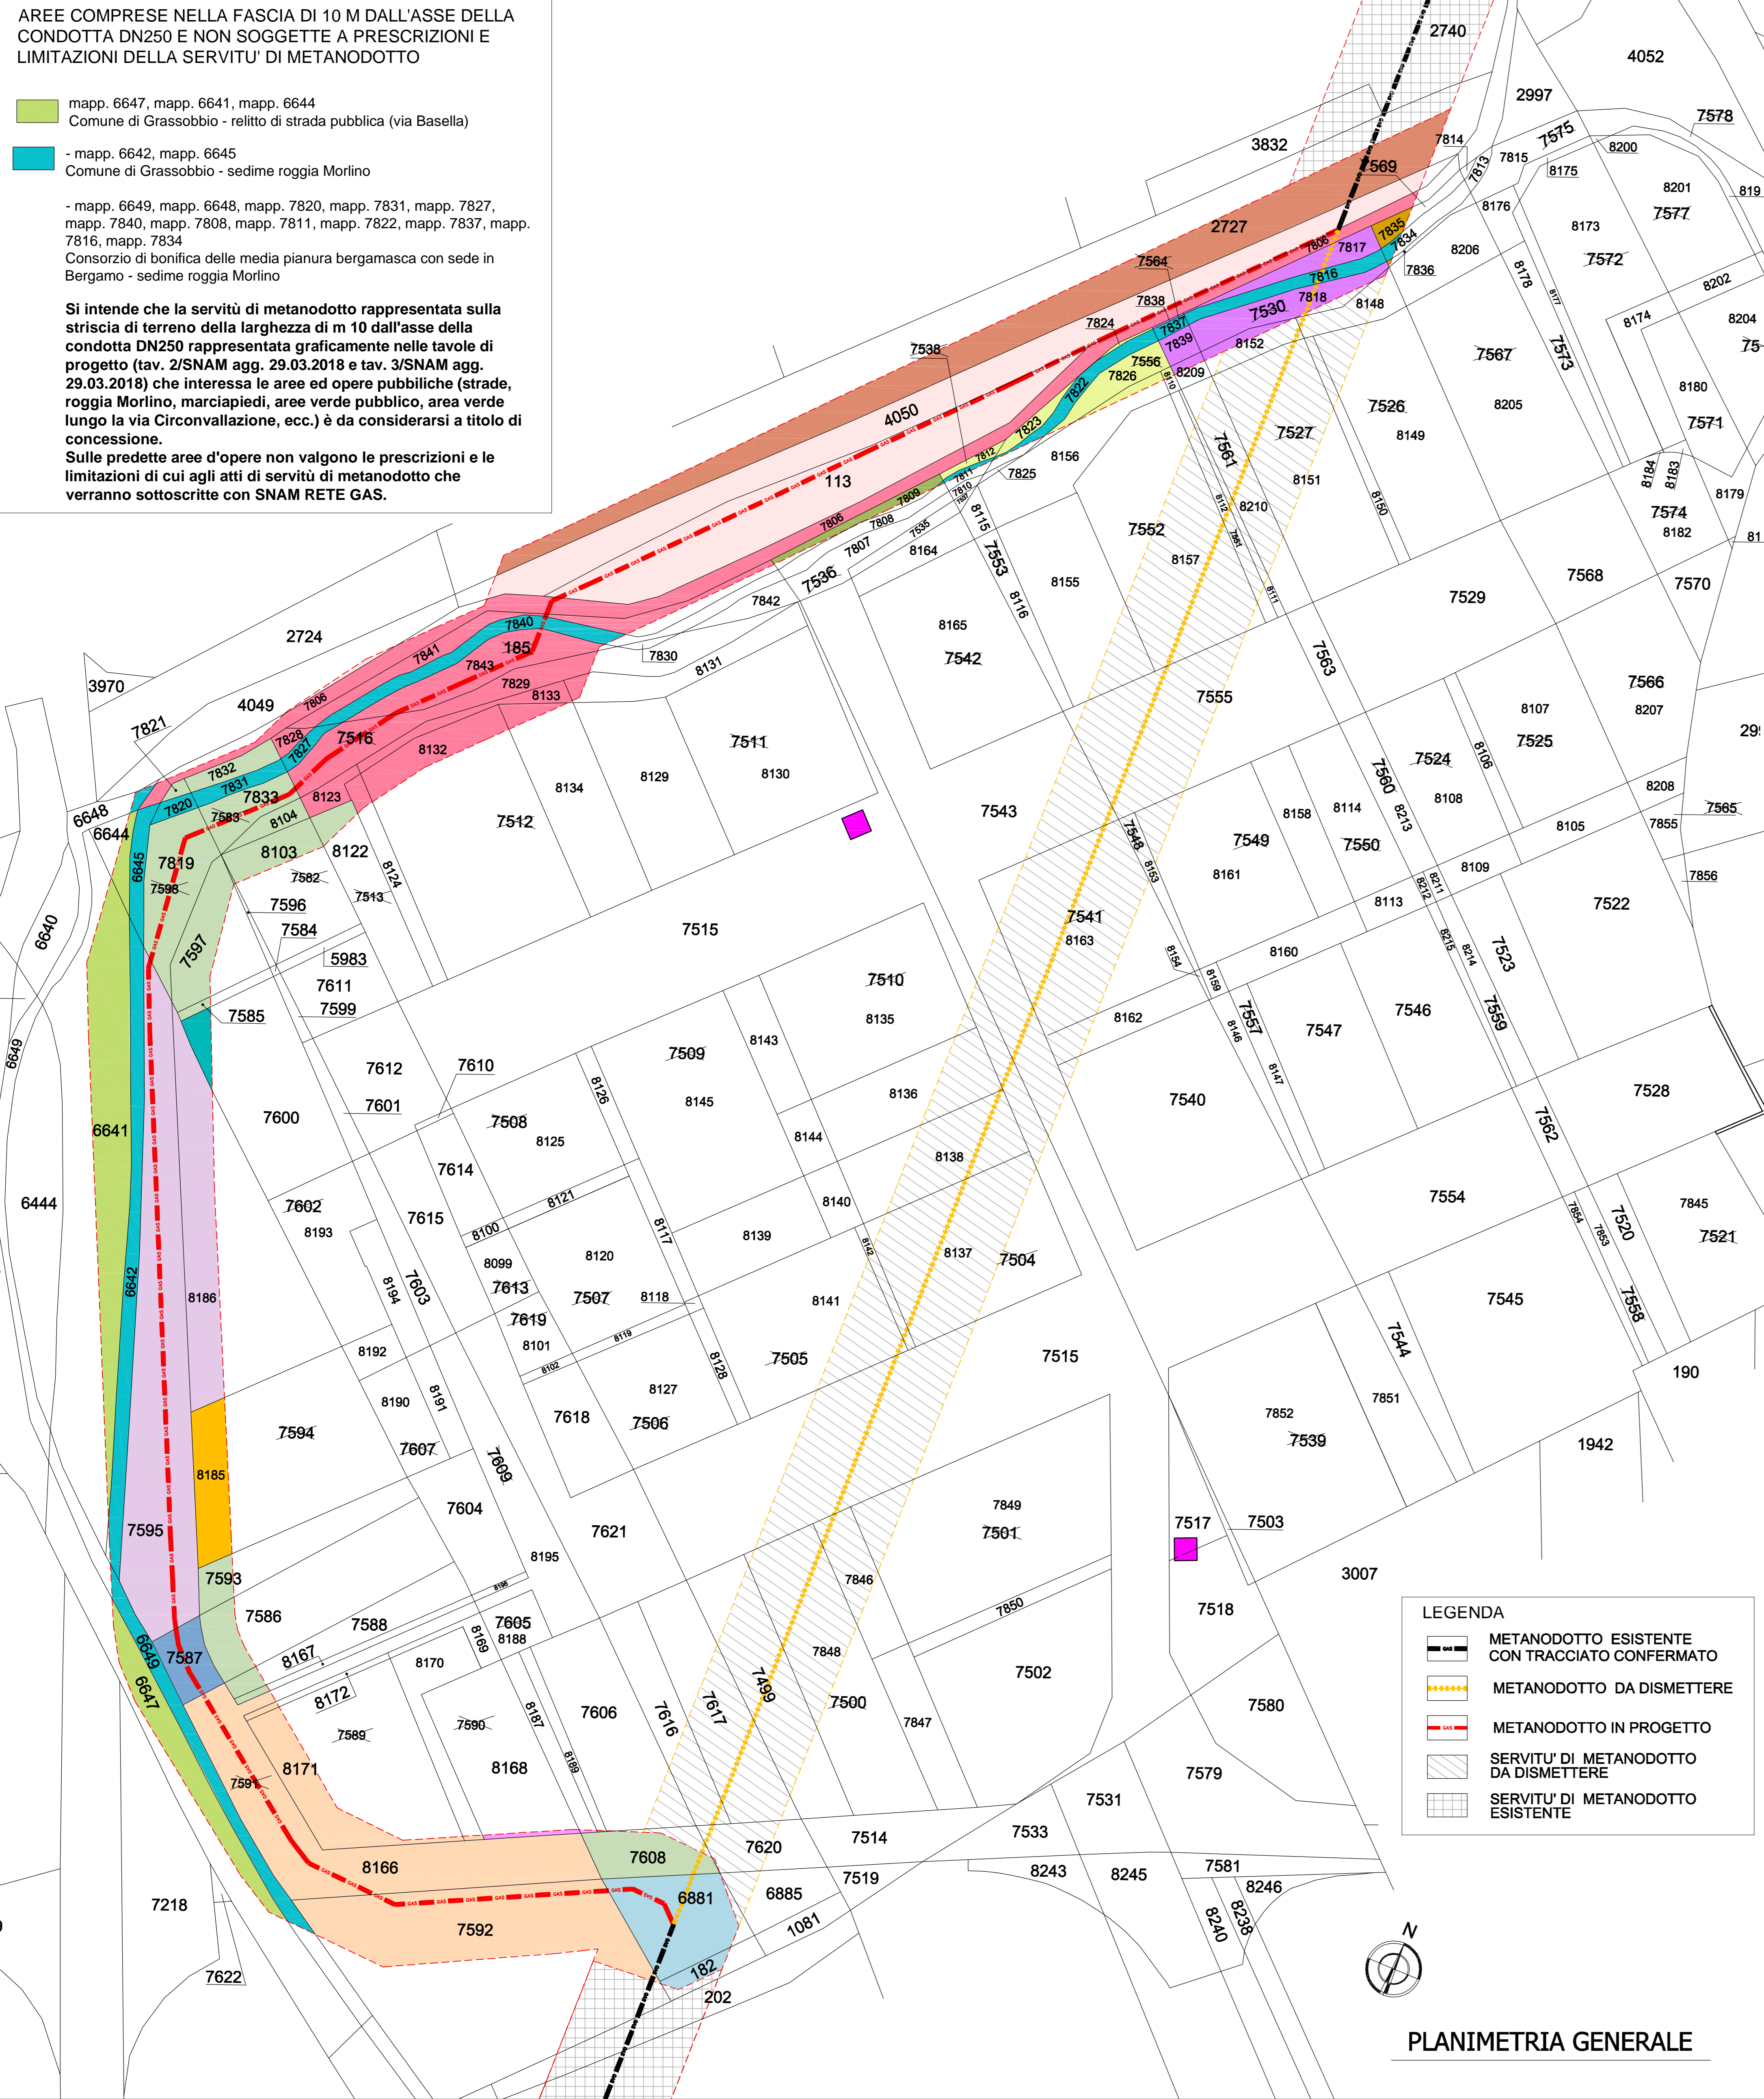

- LEGENDA**
- METANODOTTO ESISTENTE CON TRACCIATO CONFERMATO
 - METANODOTTO DA DISMETTERE
 - METANODOTTO IN PROGETTO
 - SERVITU' DI METANODOTTO DA DISMETTERE
 - SERVITU' DI METANODOTTO ESISTENTE

AREE GRAVATE DA SERVITU' DI METANODOTTO

- mapp. 182, mapp. 6881
Bonaiti Claudia, Bonaiti Gianluigi, Bonaiti Giuseppina, Bonaiti Marco, Bonaiti Marialuisa
- mapp. 7608, mapp. 7620, mapp. 8167, mapp. 7588, mapp. 7586, mapp. 7593, mapp. 7585, mapp. 7597, mapp. 7596, mapp. 8103, mapp. 8122, mapp. 7819, mapp. 7833, mapp. 8104, mapp. 7821, mapp. 7832
Edicolombelli s.r.l. con sede in Grassobbio
- mapp. 7592, mapp. 8166, mapp. 8170, mapp. 8171, mapp. 8172
Noris Matilde
- mapp. 8168, mapp. 8187
Consorzio della Lottizzazione di via Circonvallazione con sede in Grassobbio
- mapp. 7606, mapp. 8189, mapp. 7587
Noris Santina, Pellegrini Marcello, Pellegrini Katia
- mapp. 8185
Comune di Grassobbio - lotto edificabile
- mapp. 7595, mapp. 8186
Noris Santina
- mapp. 7600
Bonaiti Claudia
- mapp. 8123, mapp. 8124, mapp. 8132, mapp. 8134, mapp. 8133, mapp. 8131, mapp. 7829, mapp. 7843, mapp. 7828, mapp. 7841, mapp. 7806
Immobiliare Sant'Alessandro srl con sede in Grassobbio
- mapp. 4049, mapp. 4050, mapp. 113
Pellegris Francesco, Pellegris Maurizio, Delprato Giordano, Bentoglio Luigina
- mapp. 2727
Delprato Agnese, Delprato Antonio, Ghezzi Carolina - retitto di strada pubblica (via Circonvallazione)
- mapp. 7809
Nava Costruzioni s.r.l. con sede in Grassobbio
- mapp. 7812, mapp. 7823, mapp. 7824, mapp. 7826, mapp. 8110, mapp. 8156
Edilbettoni s.n.c. di Bettoni Ignazio e C. con sede in Grassobbio
- mapp. 7838, mapp. 7817, mapp. 7839, mapp. 8209, mapp. 7818, mapp. 8152, mapp. 8148
Pellegrini Tarcisio
- mapp. 7836, mapp. 7835
Longhi Giuseppina

COMUNE DI GRASSOBBIO (BG)

PIANO DI LOTTIZZAZIONE RESIDENZIALE DENOMINATO "LOTTIZZO DI VIA CIRCONVALLAZIONE"
(Comparti 4-5-6 del pervenire P.R.G. approvato con Delibera del Consiglio Comunale n. 70 del 23/12/2015)

"PROGETTO DELLE OPERE DI URBANIZZAZIONE"

OGGETTO: **SPOSTAMENTO TRATTO DI GASDOTTO "PAGAZZANO - SERIATE" DN 250**
INDIVIDUAZIONE DELLE PARTICELLE CATASTALI GRAVATE DA SERVITU' DI METANODOTTO

TAVOLA N.: **3/SNAM**

DATA: 10/04/2017 SCALA: 1:500 CLIENTE: 1003 PROGETTO OPERE DI URBANIZZAZIONE/PROGETTO PER VALUTAZIONE/ELABORATI GRAFICI/TAV. SNAM

AGGIORNAMENTI:	DATA	DESCRIZIONE	NOTE
1	11/07/2017	AGGIORNAMENTO SECONDO LE DISPOSIZIONI DEGLI UFFICI SNAM DI SAN DONATO MILANESE	
2	26/07/2017	AGGIORNAMENTO SECONDO LE DISPOSIZIONI DEGLI UFFICI SNAM DI SAN DONATO MILANESE	
3	01/09/2017	AGGIORNAMENTO SEZIONI E FASCE DI RISPETTO	Elaborato grafico conforme all'originale allegato
4	07/12/2017	PROPOSTA DI MODIFICA	all'autorizzazione del SNAM
5	30/01/2018	AGGIORNAMENTO	RETE GAS s.p.a. del 04/06/2018 prot. NORD/DAL/18/098/ucc
6	29/03/2018	NUOVA ISTANZA	

COMMITTENTE: **Consorzio della lottizzazione di via Circonvallazione**
con sede in Grassobbio (BG) - via Amerigo Vespucci n. 36

TIMBRO E FIRMA IL PRESIDENTE DEL C.D.A. BONONI DAMIANO TARCISIO

Studio Tecnico Arch. Osvaldo Forlani
Viale Europa n. 8 - 24050 Grassobbio (BG) - Tel. 035/25124 - Fax. 035/25124
e-mail: info@studioforlani.com - C.F. 01632020114102 - P.I. 00030300102
ALBO ARCH. PROV. DI BERGAMO n. 320

TIMBRO E FIRMA DEL PROGETTISTA:

SI RISERVA LA PROPRIETA' DEL PRESENTE DISEGNO VIETANDONE LA RIPRODUZIONE SENZA AUTORIZZAZIONE SCRITTA. (Legge 22/04/1941 n. 663)

PLANIMETRIA GENERALE