



COMUNE DI GRASSOBBIO  
PROVINCIA DI BERGAMO

**VARIANTE GENERALE AL PGT**

ai sensi della Legge Regionale n.12 del 2005 e s.m.i

Committente: **COMUNE DI GRASSOBBIO**  
Via Vispuzzi, 6  
24050 Bergamo  
Tel. 035 3843431 Fax 035 3843444  
mail: edilizia.urbanistica@grassobbio.eu  
pec: suap.grassobbio@pec.regione.lombardia.it

Progettista: **ING. ALESSANDRO BERTOLETTI**  
Via Ceresigno, 19 Vobarno (BS)  
Tel. 349373614 e-mail: bertolettialessandro@libero.it  
pec: alessandro.bertolotti@ingpec.eu

Elaborato: **PIANO DEI SERVIZI**  
**PIANO URBANO GENERALE DEI SERVIZI DEL SOTTOSUOLO (P.U.G.S.S.)**

Titolo: **Rete di Approvvigionamento Idrico**


|                           |                         |                   |              |
|---------------------------|-------------------------|-------------------|--------------|
| ELABORATO:<br><b>T 01</b> | DATA:<br>Settembre 2017 | SCALA:<br>1:5.000 | FASE:<br>VAS |
|---------------------------|-------------------------|-------------------|--------------|

|                            |  |   |
|----------------------------|--|---|
| SINDACO<br>Ermeneildo Epis | RESPONSABILE DEL PROCEDIMENTO<br>Arch. Francesca Serra | DELIBERA DI APPROVAZIONE<br>D.C.C. .... del ..... |
|----------------------------|--|---|

A TERMINI DI LEGGE QUESTO DISEGNO NON POTRA' ESSERE COPIATO O RIPRODOTTO SENZA AUTORIZZAZIONE DEI PROGETTISTI

**LEGENDA**

- Confine amministrativo comunale
- Tratta di adduzione principale
- Tratta di allacciamento
- Tratta di distribuzione
- Tratta di cui non si conoscono le caratteristiche
- Tratta demolita - non più esistente
- Pozzo
- Pozzo dismesso - non più esistente
- Serbatoio
- Contatore di cui non si conosce lo stato
- Punto di prelievo
- Nodi di cui non si conoscono le caratteristiche
- Pompa
- Riduttore di pressione
- Idrante
- Saracinesca
- Valvola
- Contatore
- Tappo

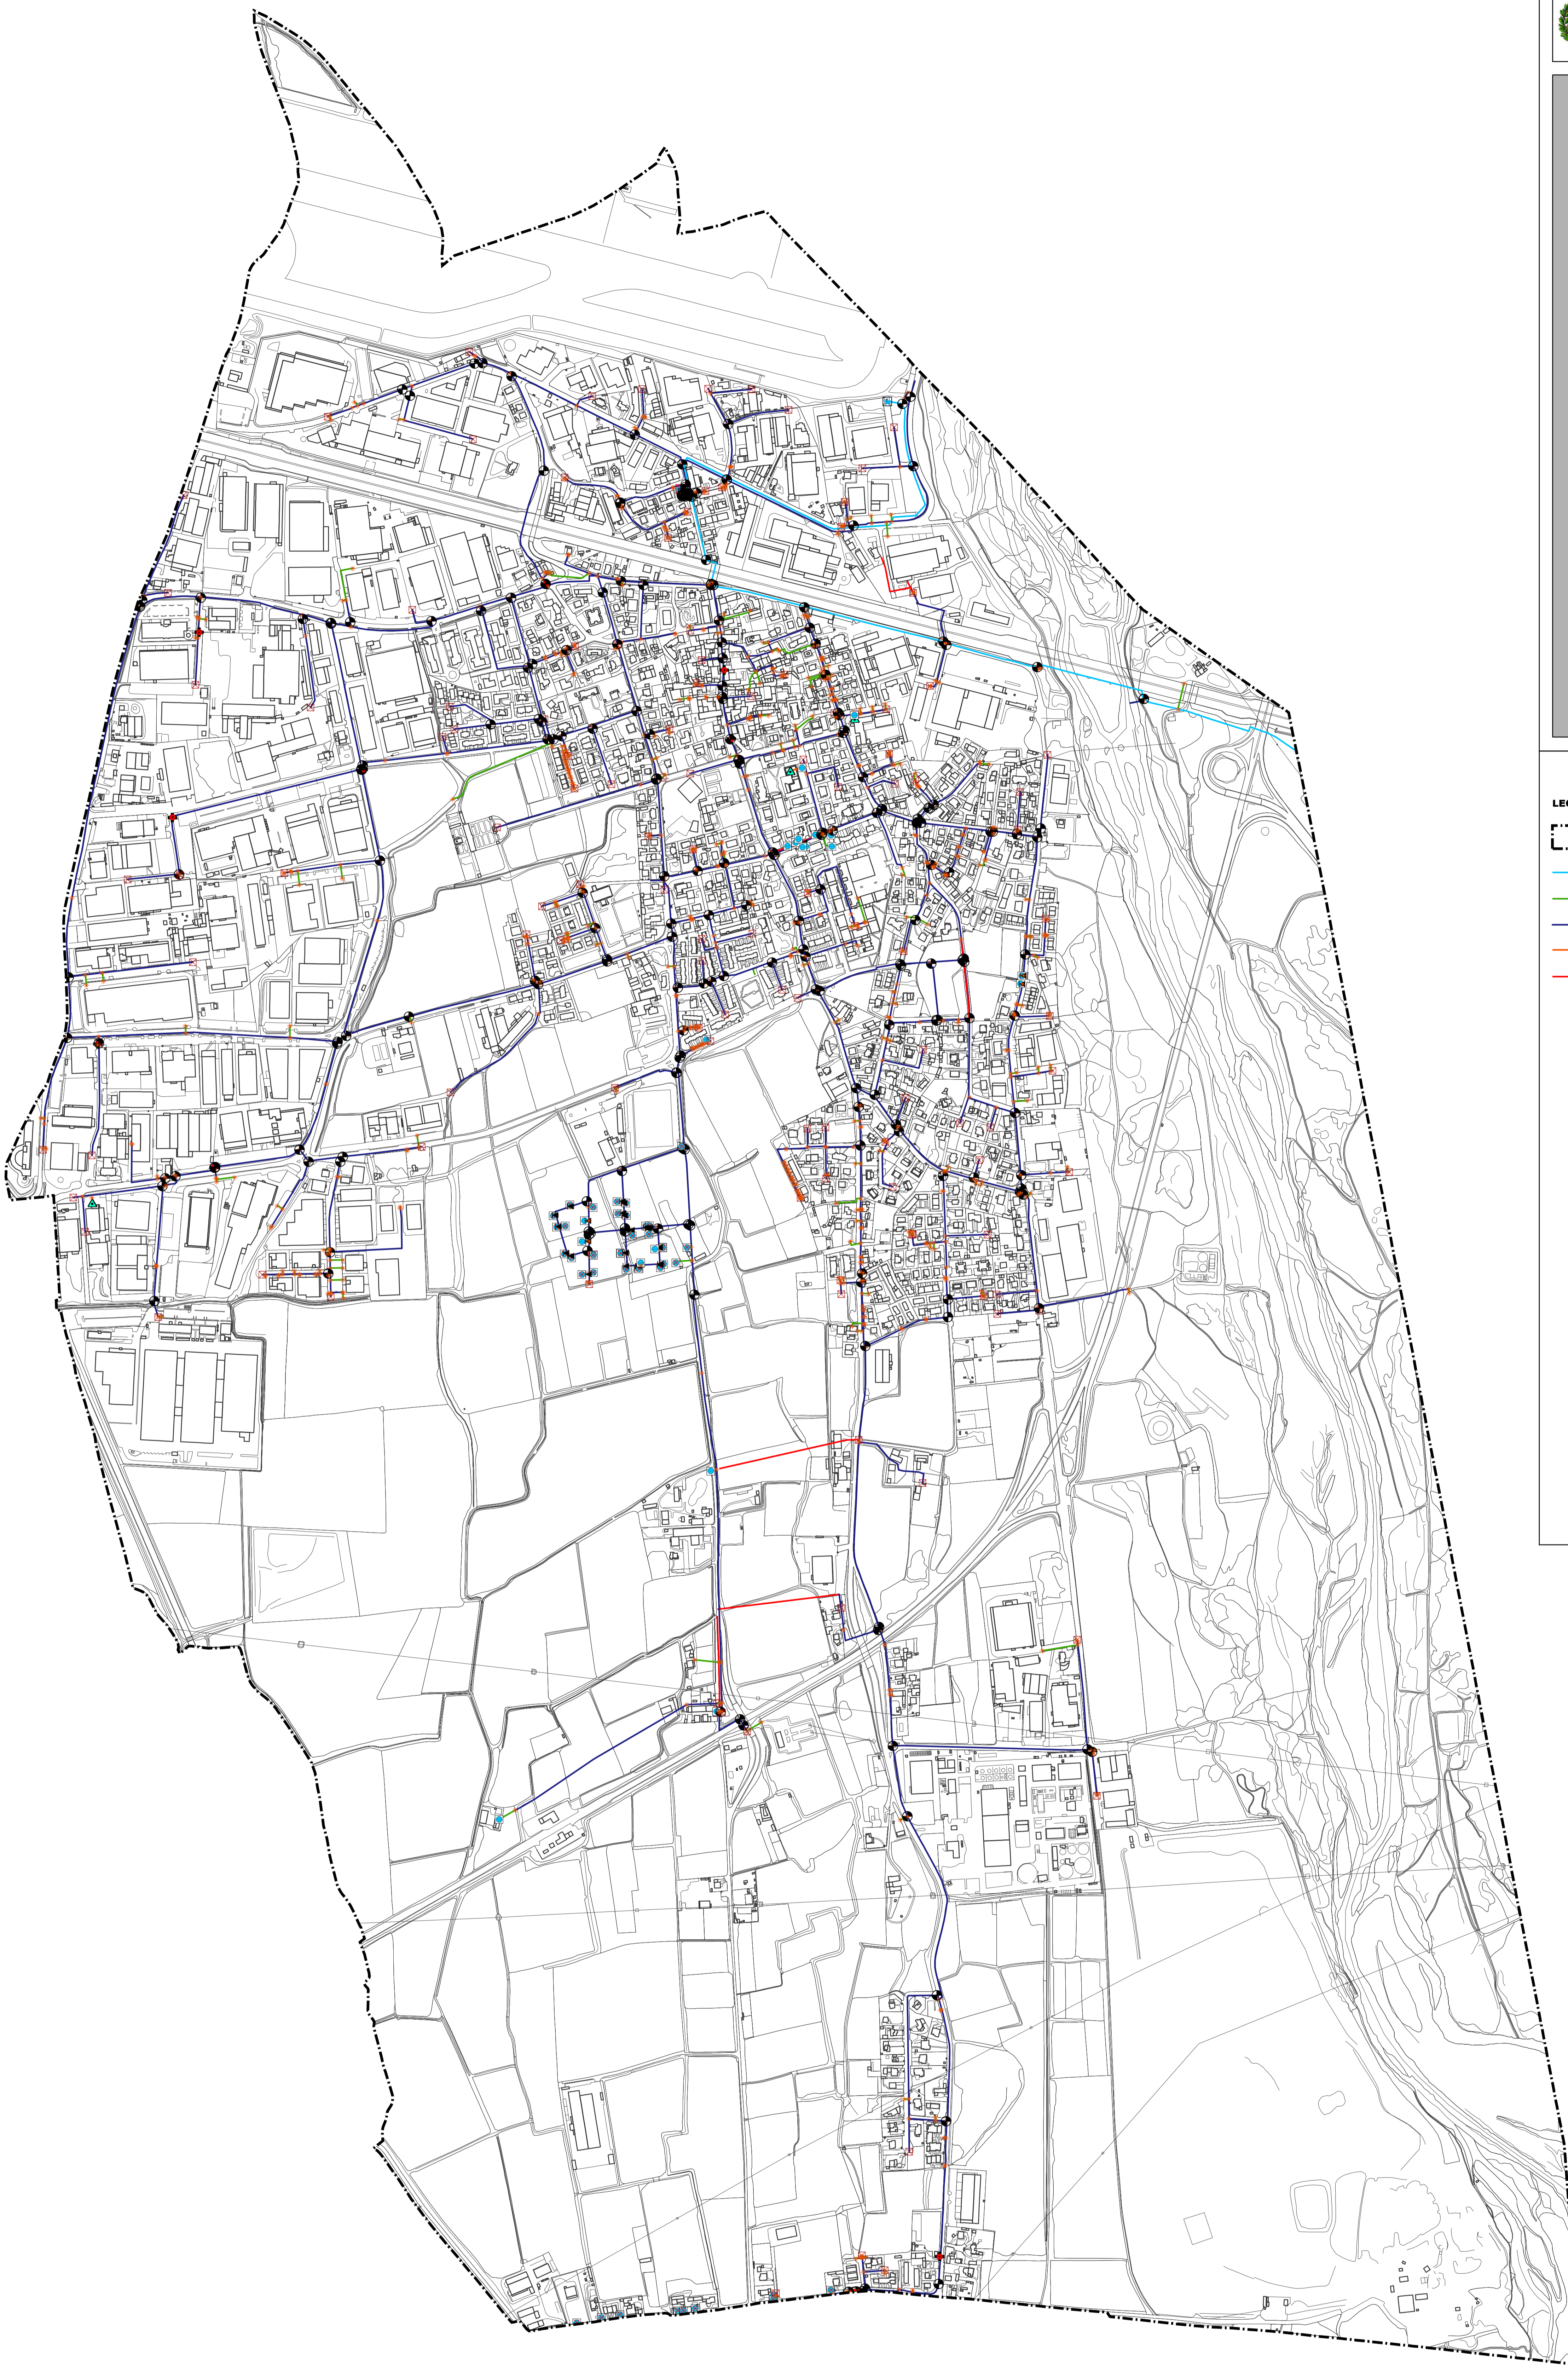

PIANO DI GOVERNO DEL TERRITORIO