



VARIANTE GENERALE AL PGT

ai sensi della Legge Regionale n.12 del 2005 e s.m.i

Committente: COMUNE DI GRASSOBBIO
 Via Vespucci, 6
 24050 Bergamo
 Tel 035 3843431 Fax 035 3843444
 mail: edilizia.urbanistica@grassobbio.eu
 pec: suap.grassobbio@pec.regione.lombardia.it

Progettista: ING. ALESSANDRO BERTOLETTI
 Via Ceresigno, 19 Vobarno (BS)
 Tel 3493753614 e-mail: bertolettialessandro@libero.it
 pec: alessandro.bertolotti@ingpec.eu


Elaborato: PIANO DEI SERVIZI
 PIANO URBANO GENERALE DEI SERVIZI DEL
 SOTTOSUOLO (P.U.G.S.S.)

TITOLO: Rete di Smaltimento delle Acque

ELABORATO:	DATA:	SCALA:	FASE:
T 02	Luglio 2018	1:5.000	ADOZIONE

SINDACO	RESPONSABILE DEL PROCEDIMENTO	DELIBERA DI APPROVAZIONE
Ermenegildo Episi	Arch. Francesca Serra	D.C.C. del

A TERMINI DI LEGGE QUESTO DISEGNO NON POTRA' ESSERE COPIATO O RIPRODOTTO SENZA AUTORIZZAZIONE DEI PROGETTISTI

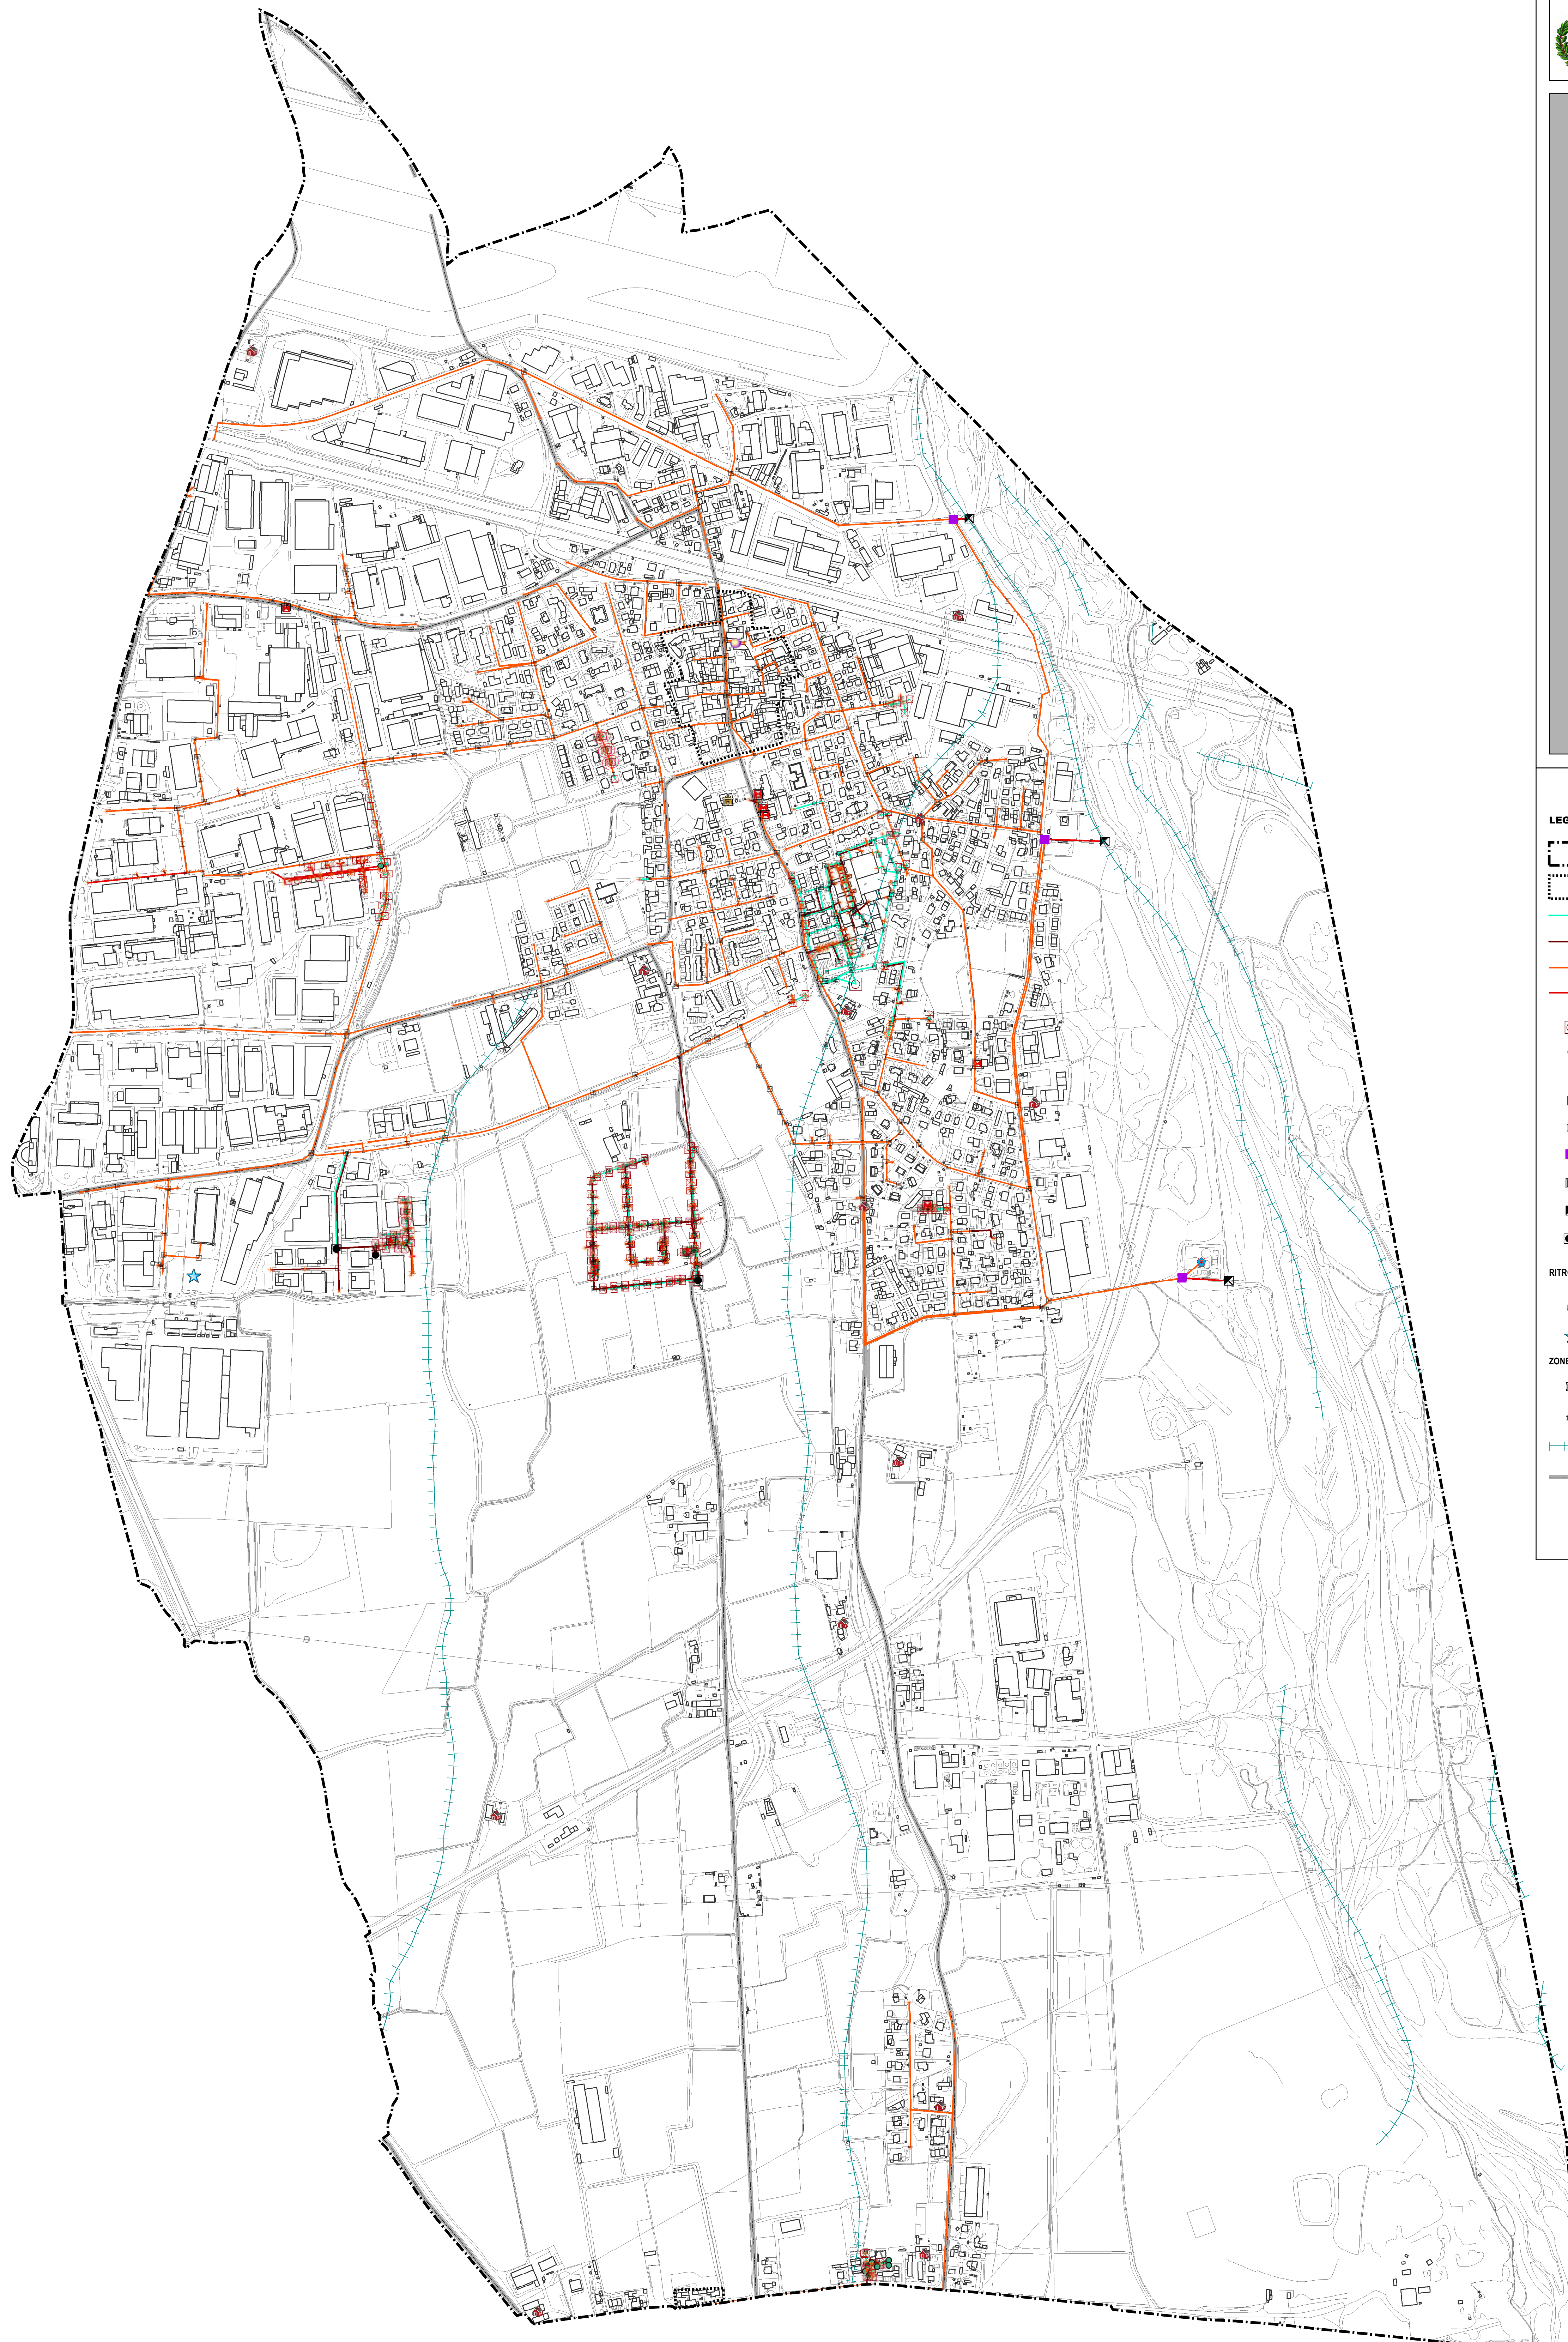

LEGENDA

- Confine amministrativo comunale
- Nucleo di antica formazione
- Tratta di smaltimento acque bianche
- Tratta di smaltimento acque nere
- Tratta di smaltimento acque miste
- Tratta di smaltimento di cui non si conoscono le caratteristiche

Vasca di decantazione	Impianto di depurazione di cui non si conosce lo stato
Pozzetto di drenaggio	Caditoia di cui non si conosce lo stato
Pozzetto di ispezione	Sifone di cui non si conoscono le caratteristiche
Dissolatore	Nodi di cui non si conoscono le caratteristiche
Caditoia	
Sforatoio	
Sifone	
Scaricatore di piena	
Impianto di sollevamento	

RITROVAMENTI ARCHEOLOGICI (fonte: Provincia di Bergamo – Servizio Pianificazione Territoriale e Urbanistica)

- epigrafe funeraria romana datata al I sec. d.C.
- resti di villa romana (parecchie "suspensurae" con resti di pavimento in mattoni misuranti cm 20x25)

ZONE SENSIBILI PER EVIDENZE ARCHEOLOGICHE (fonte: Provincia di Bergamo – Servizio Pianificazione Territoriale e Urbanistica)

- Chiesa S. Maria Assunta
- Cascine antiche
- Terrazzi fluviali
- Percorsi storici