



COMUNE DI GRASSOBBIO
PROVINCIA DI BERGAMO

PIANO DI GOVERNO DEL TERRITORIO

VARIANTE GENERALE AL PGT

ai sensi della Legge Regionale n.12 del 2005 e s.m.i

Committente: **COMUNE DI GRASSOBBIO**
Via Vespucci, 6
24050 Bergamo
Tel 035 3843431 Fax 035 3843444
mail: edilizia.urbanistica@grassobbio.eu
pec: suap.grassobbio@pec.regione.lombardia.it

Progettista: **ING. ALESSANDRO BERTOLETTI**
Via Ceresigno, 19 Vobarno (BS)
Tel 3493753614 e-mail: bertolettialessandro@libero.it
pec: alessandro.bertolotti@ingpec.eu


Elaborato: **PIANO DEI SERVIZI**
PIANO URBANO GENERALE DEI SERVIZI DEL SOTTOSUOLO (P.U.G.S.S.)

TITOLO: **Rete Elettrica**

ELABORATO:	DATA:	SCALA:	FASE:
T 03	Luglio 2018	1:5.000	ADOZIONE

SINDACO	RESPONSABILE DEL PROCEDIMENTO	DELIBERA DI APPROVAZIONE
Ermeneildo Epis	Arch. Francesca Serra	D.C.C. del

A TERMINI DI LEGGE QUESTO DISEGNO NON POTRA' ESSERE COPIATO O RIPRODOTTO SENZA AUTORIZZAZIONE DEI PROGETTISTI

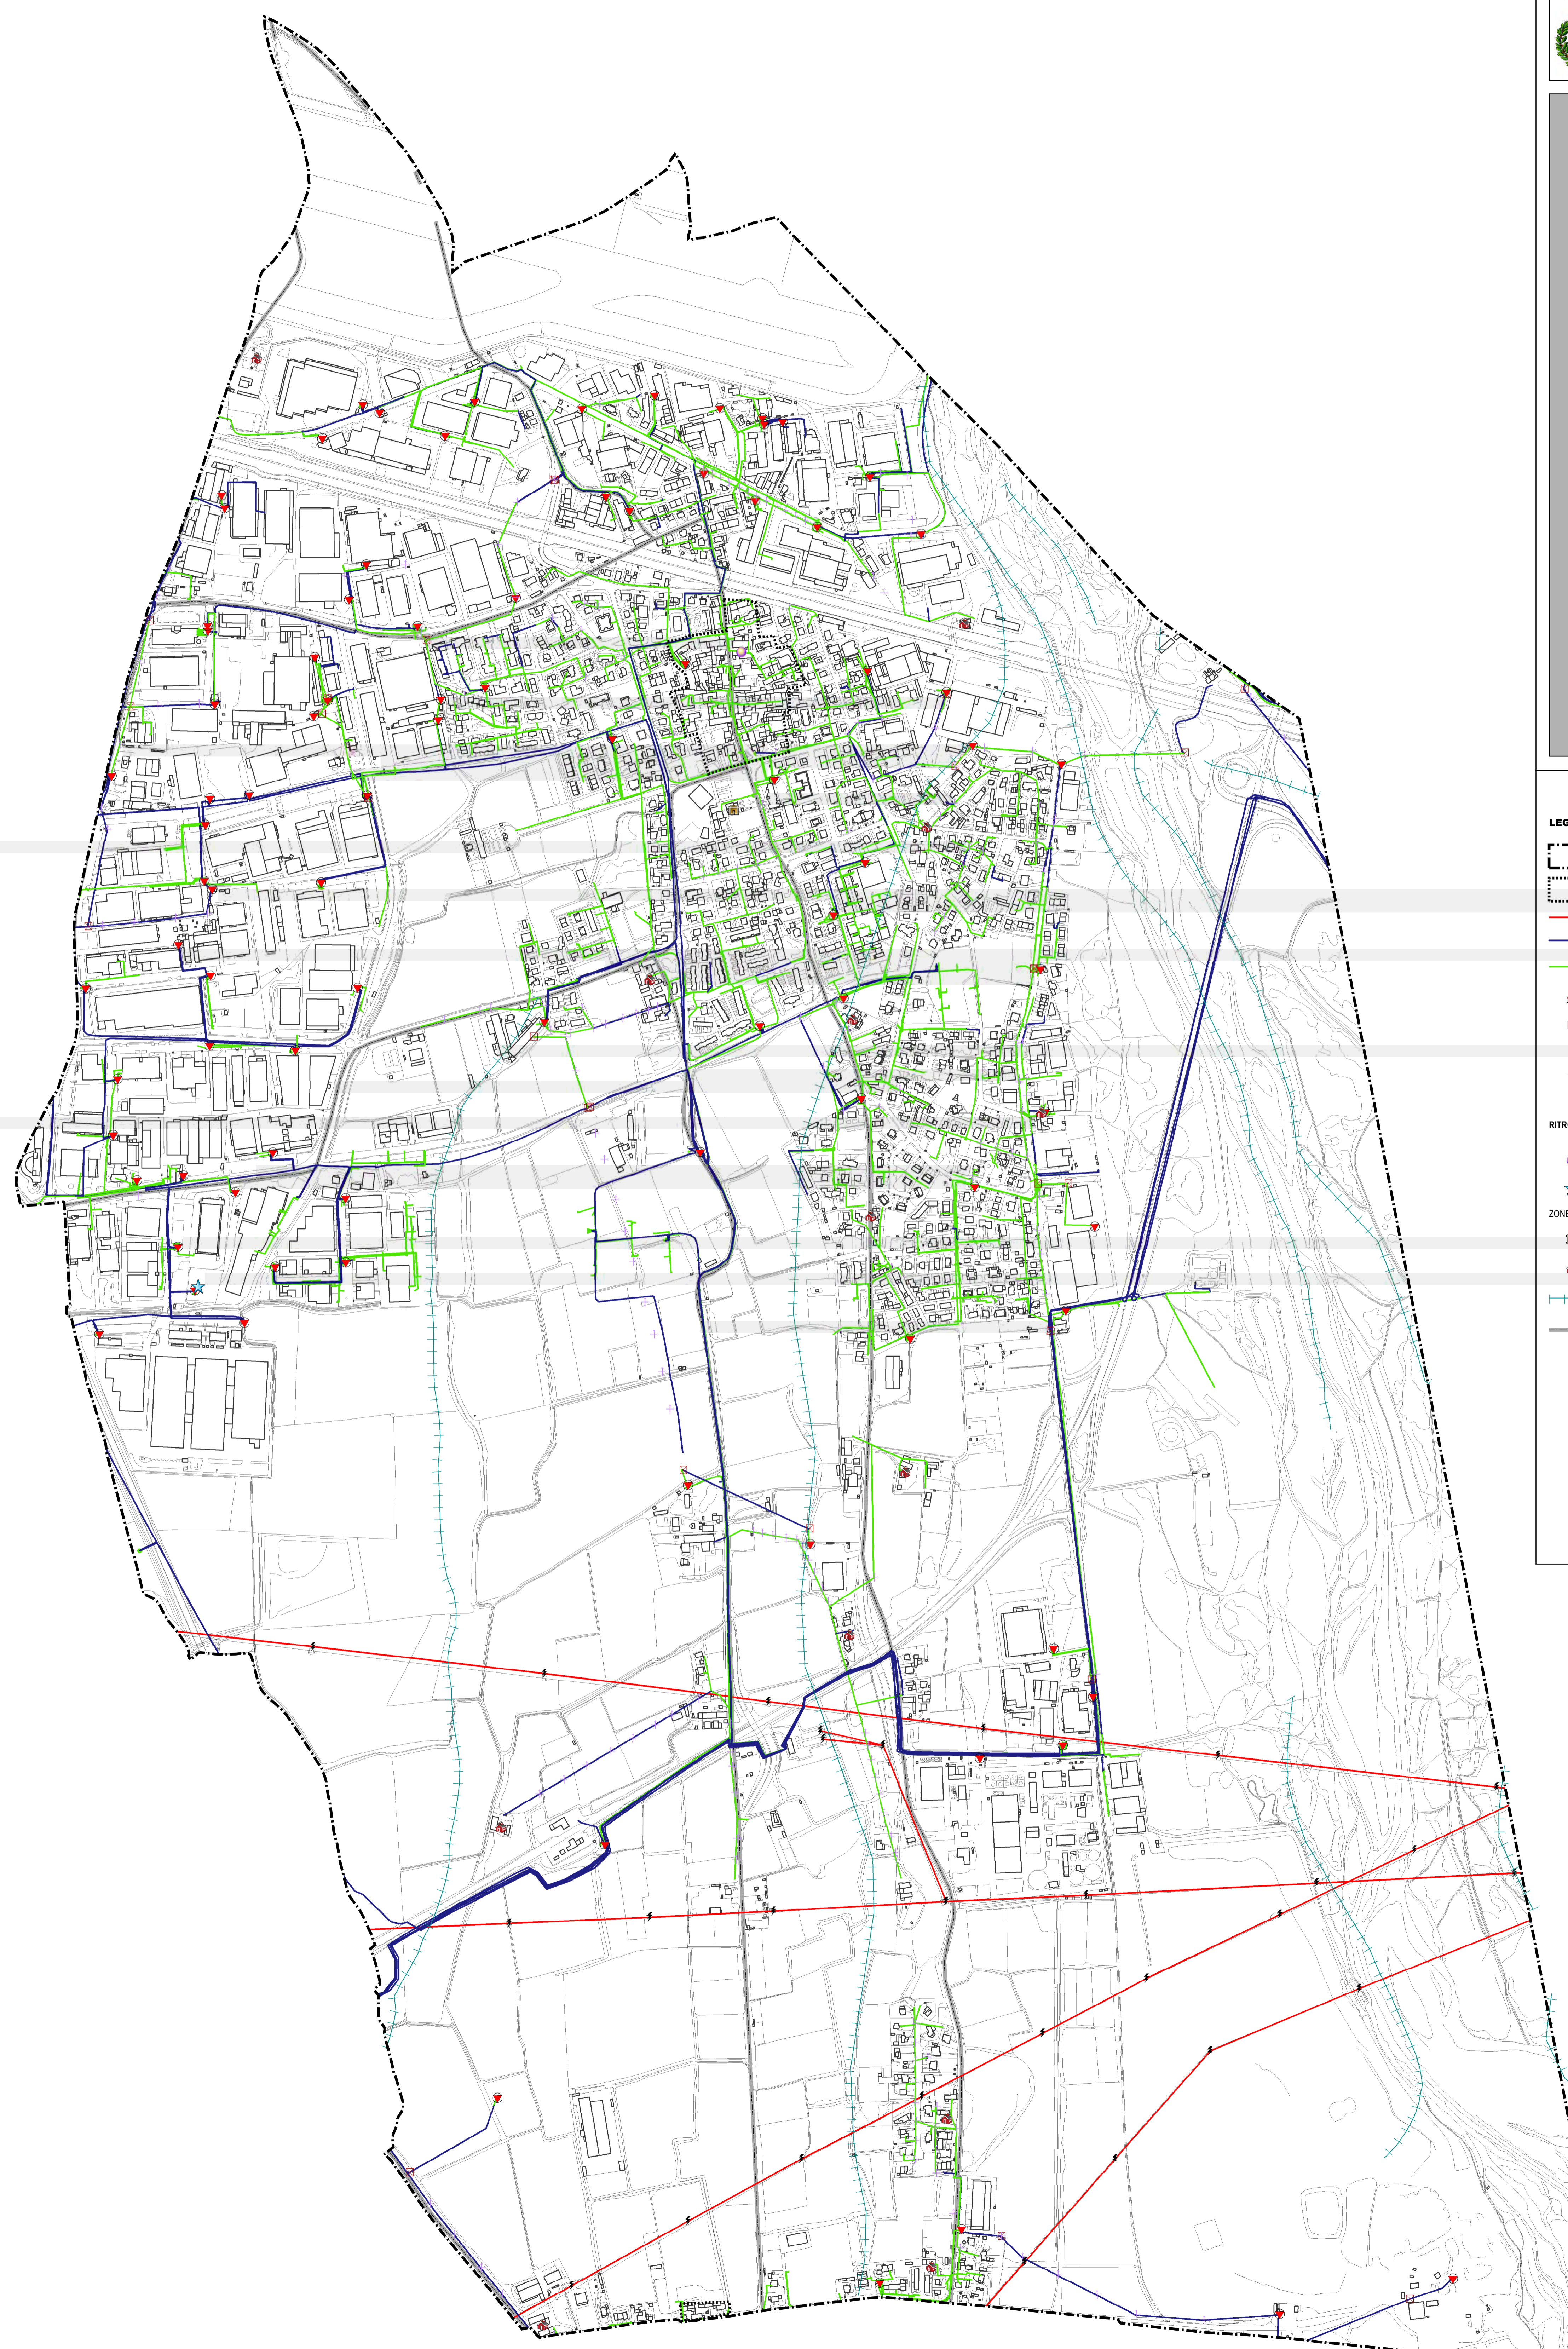

LEGENDA

- Confine amministrativo comunale
 - Nucleo di antica formazione
 - Tratta principale alta tensione
 - Tratta principale media tensione
 - Tratta principale bassa tensione
 - Cabina di trasformazione media/bassa tensione
 - Cabina di sezionamento
 - Traliccio
 - Altro tipo di sostegno
- RITROVAMENTI ARCHEOLOGICI** (fonte: Provincia di Bergamo – Servizio Pianificazione Territoriale e Urbanistica)
- epigrafe funeraria romana datata al I sec. d.C.
 - resti di villa romana (parecchie "suspensurae" con resti di pavimento in mattoni misuranti cm 20x25)
- ZONE SENSIBILI PER EVIDENZE ARCHEOLOGICHE** (fonte: Provincia di Bergamo – Servizio Pianificazione Territoriale e Urbanistica)
- Chiesa S. Maria Assunta
 - Cascine antiche
 - Terrazzi fluviali
 - Percorsi storici