



**VARIANTE GENERALE AL PGT**

ai sensi della Legge Regionale n.12 del 2005 e s.m.i

**Committente:** COMUNE DI GRASSOBBIO  
 Via Vespucci, 6  
 24050 Bergamo  
 Tel 035 3843431 Fax 035 3843444  
 mail: edilizia.urbanistica@grassobbio.eu  
 pec: suap.grassobbio@pec.regione.lombardia.it

**Progettista:** ING. ALESSANDRO BERTOLETTI  
 Via Ceresigno, 19 Vobarno (BS)  
 Tel 3493753614 e-mail: bertolettialessandro@libero.it  
 pec: alessandro.bertolotti@ingpec.eu


**Elaborato:** PIANO DEI SERVIZI  
 PIANO URBANO GENERALE DEI SERVIZI DEL  
 SOTTOSUOLO (P.U.G.S.S.)

**Titolo:** Rete Gas

<b>ELABORATO:</b> <b>T 04</b>	<b>DATA:</b> Luglio 2018	<b>SCALA:</b> 1:5.000	<b>FASE:</b> ADOZIONE
----------------------------------	-----------------------------	--------------------------	--------------------------

<b>SINDACO</b> Ermenegildo Epis	<b>RESPONSABILE DEL PROCEDIMENTO</b> Arch. Francesca Serra	<b>DELIBERA DI APPROVAZIONE</b> D.C.C. .... del .....
------------------------------------	---	--

A TERMINI DI LEGGE QUESTO DISEGNO NON POTRA' ESSERE COPIATO O RIPRODOTTO SENZA AUTORIZZAZIONE DEI PROGETTISTI

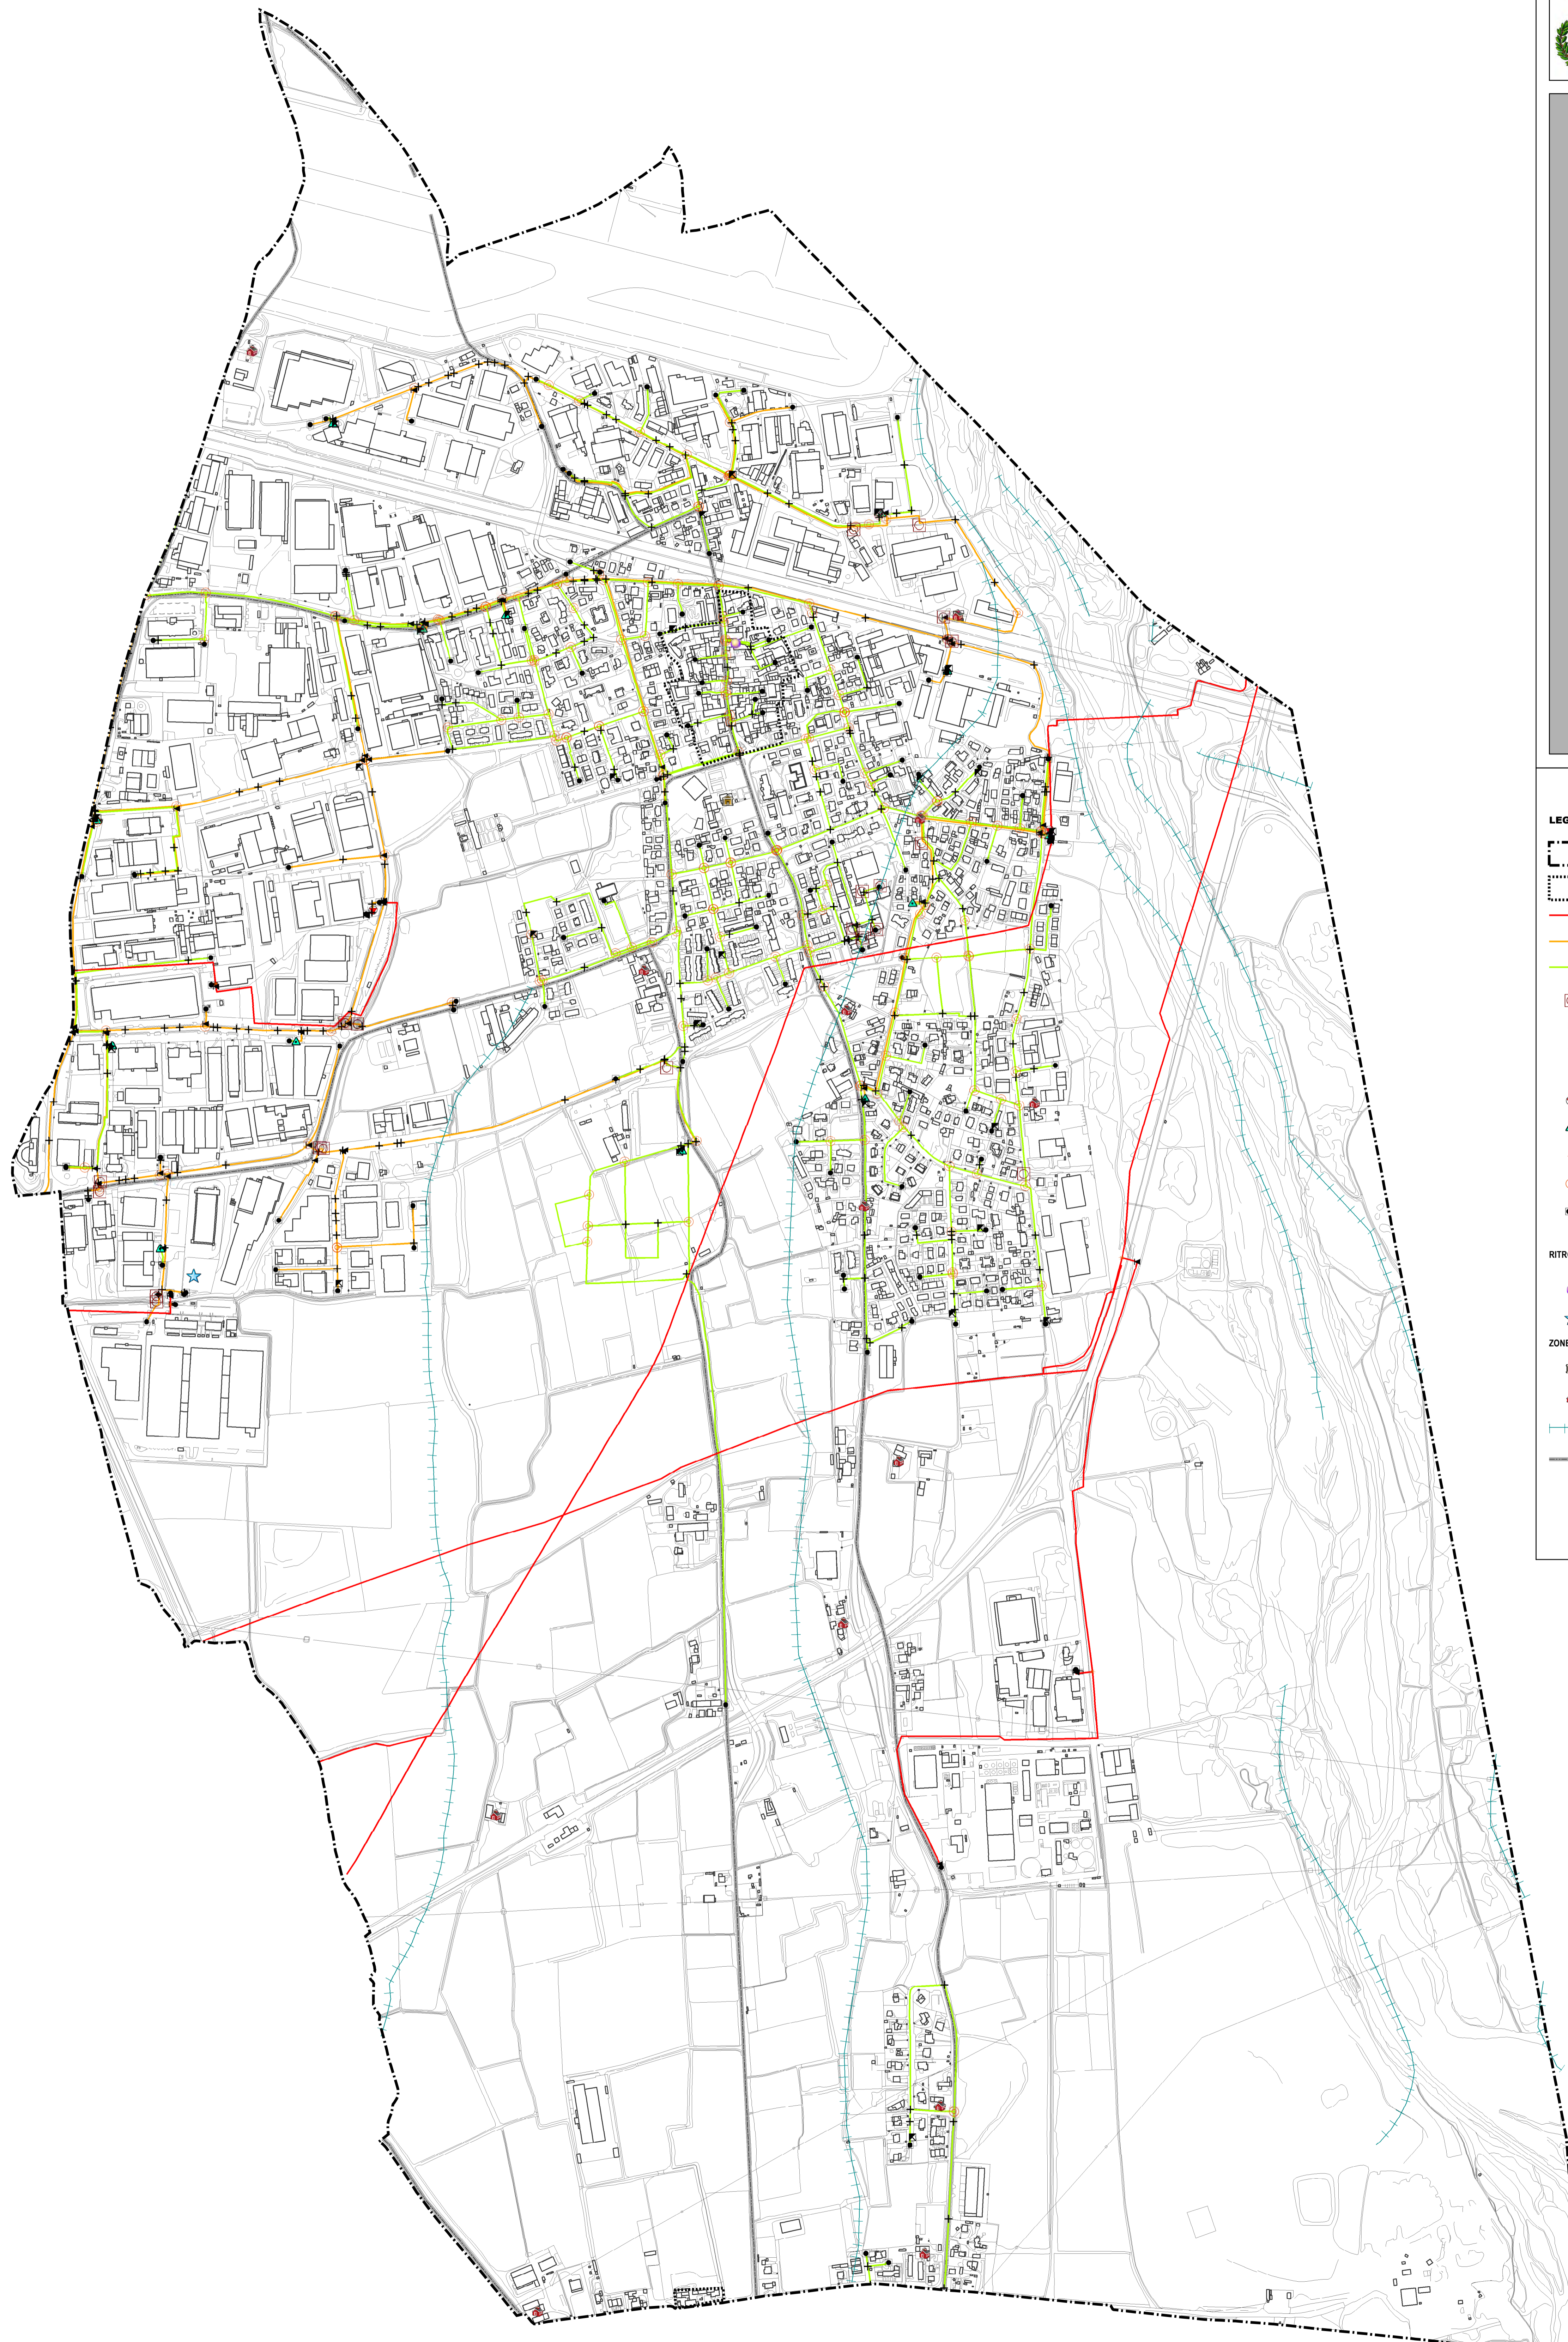

**LEGENDA**

- Confine amministrativo comunale
  - Nucleo di antica formazione
  - Tratta ad alta pressione 1ª specie
  - Tratta ad media pressione 4ª specie
  - Tratta ad bassa pressione 7ª specie
  - Sfiato
  - Punti di controllo/valvola
  - Connessione
  - Punto di controllo protezione catodica
  - Cabina 1º salto
  - Gruppo di riduzione finale (GRF)
  - Punto di stacco
  - Variazione di diametro
  - Nodi di cui non si conoscono le caratteristiche
- RITROVAMENTI ARCHEOLOGICI** ( fonte: Provincia di Bergamo – Servizio Pianificazione Territoriale e Urbanistica)
- epigrafe funeraria romana datata al I sec. d.C.
  - resti di villa romana (parecchie "suspensurae" con resti di pavimento in mattoni misuranti cm 20x25)
- ZONE SENSIBILI PER EVIDENZE ARCHEOLOGICHE** ( fonte: Provincia di Bergamo – Servizio Pianificazione Territoriale e Urbanistica)
- Chiesa S. Maria Assunta
  - Cascine antiche
  - Terrazzi fluviali
  - Percorsi storici