



COMUNE DI GRASSOBBIO
PROVINCIA DI BERGAMO

PIANO DI GOVERNO DEL TERRITORIO

VARIANTE GENERALE AL PGT

ai sensi della Legge Regionale n.12 del 2005 e s.m.i

Committente: COMUNE DI GRASSOBBIO
 Via Vespucci, 6
 24050 Bergamo
 Tel 035 3843431 Fax 035 3843444
 mail: edilizia.urbanistica@grassobbio.eu
 pec: suap.grassobbio@pec.regione.lombardia.it

Progettista: ING. ALESSANDRO BERTOLETTI
 Via Ceresigno, 19 Vobarno (BS)
 Tel 3493753614 e-mail: bertolettialessandro@libero.it
 pec: alessandro.bertolotti@ingpec.eu


Elaborato: PIANO DEI SERVIZI
 PIANO URBANO GENERALE DEI SERVIZI DEL
 SOTTOSUOLO (P.U.G.S.S.)

TITOLO: Rete di Telecomunicazioni

ELABORATO:	DATA:	SCALA:	FASE:
T 05	Luglio 2018	1:5.000	ADOZIONE

SINDACO	RESPONSABILE DEL PROCEDIMENTO	DELIBERA DI APPROVAZIONE
Ermeneildo Epis	Arch. Francesca Serra	D.C.C. del

A TERMINI DI LEGGE QUESTO DISEGNO NON POTRA' ESSERE COPIATO O RIPRODOTTO SENZA AUTORIZZAZIONE DEI PROGETTISTI

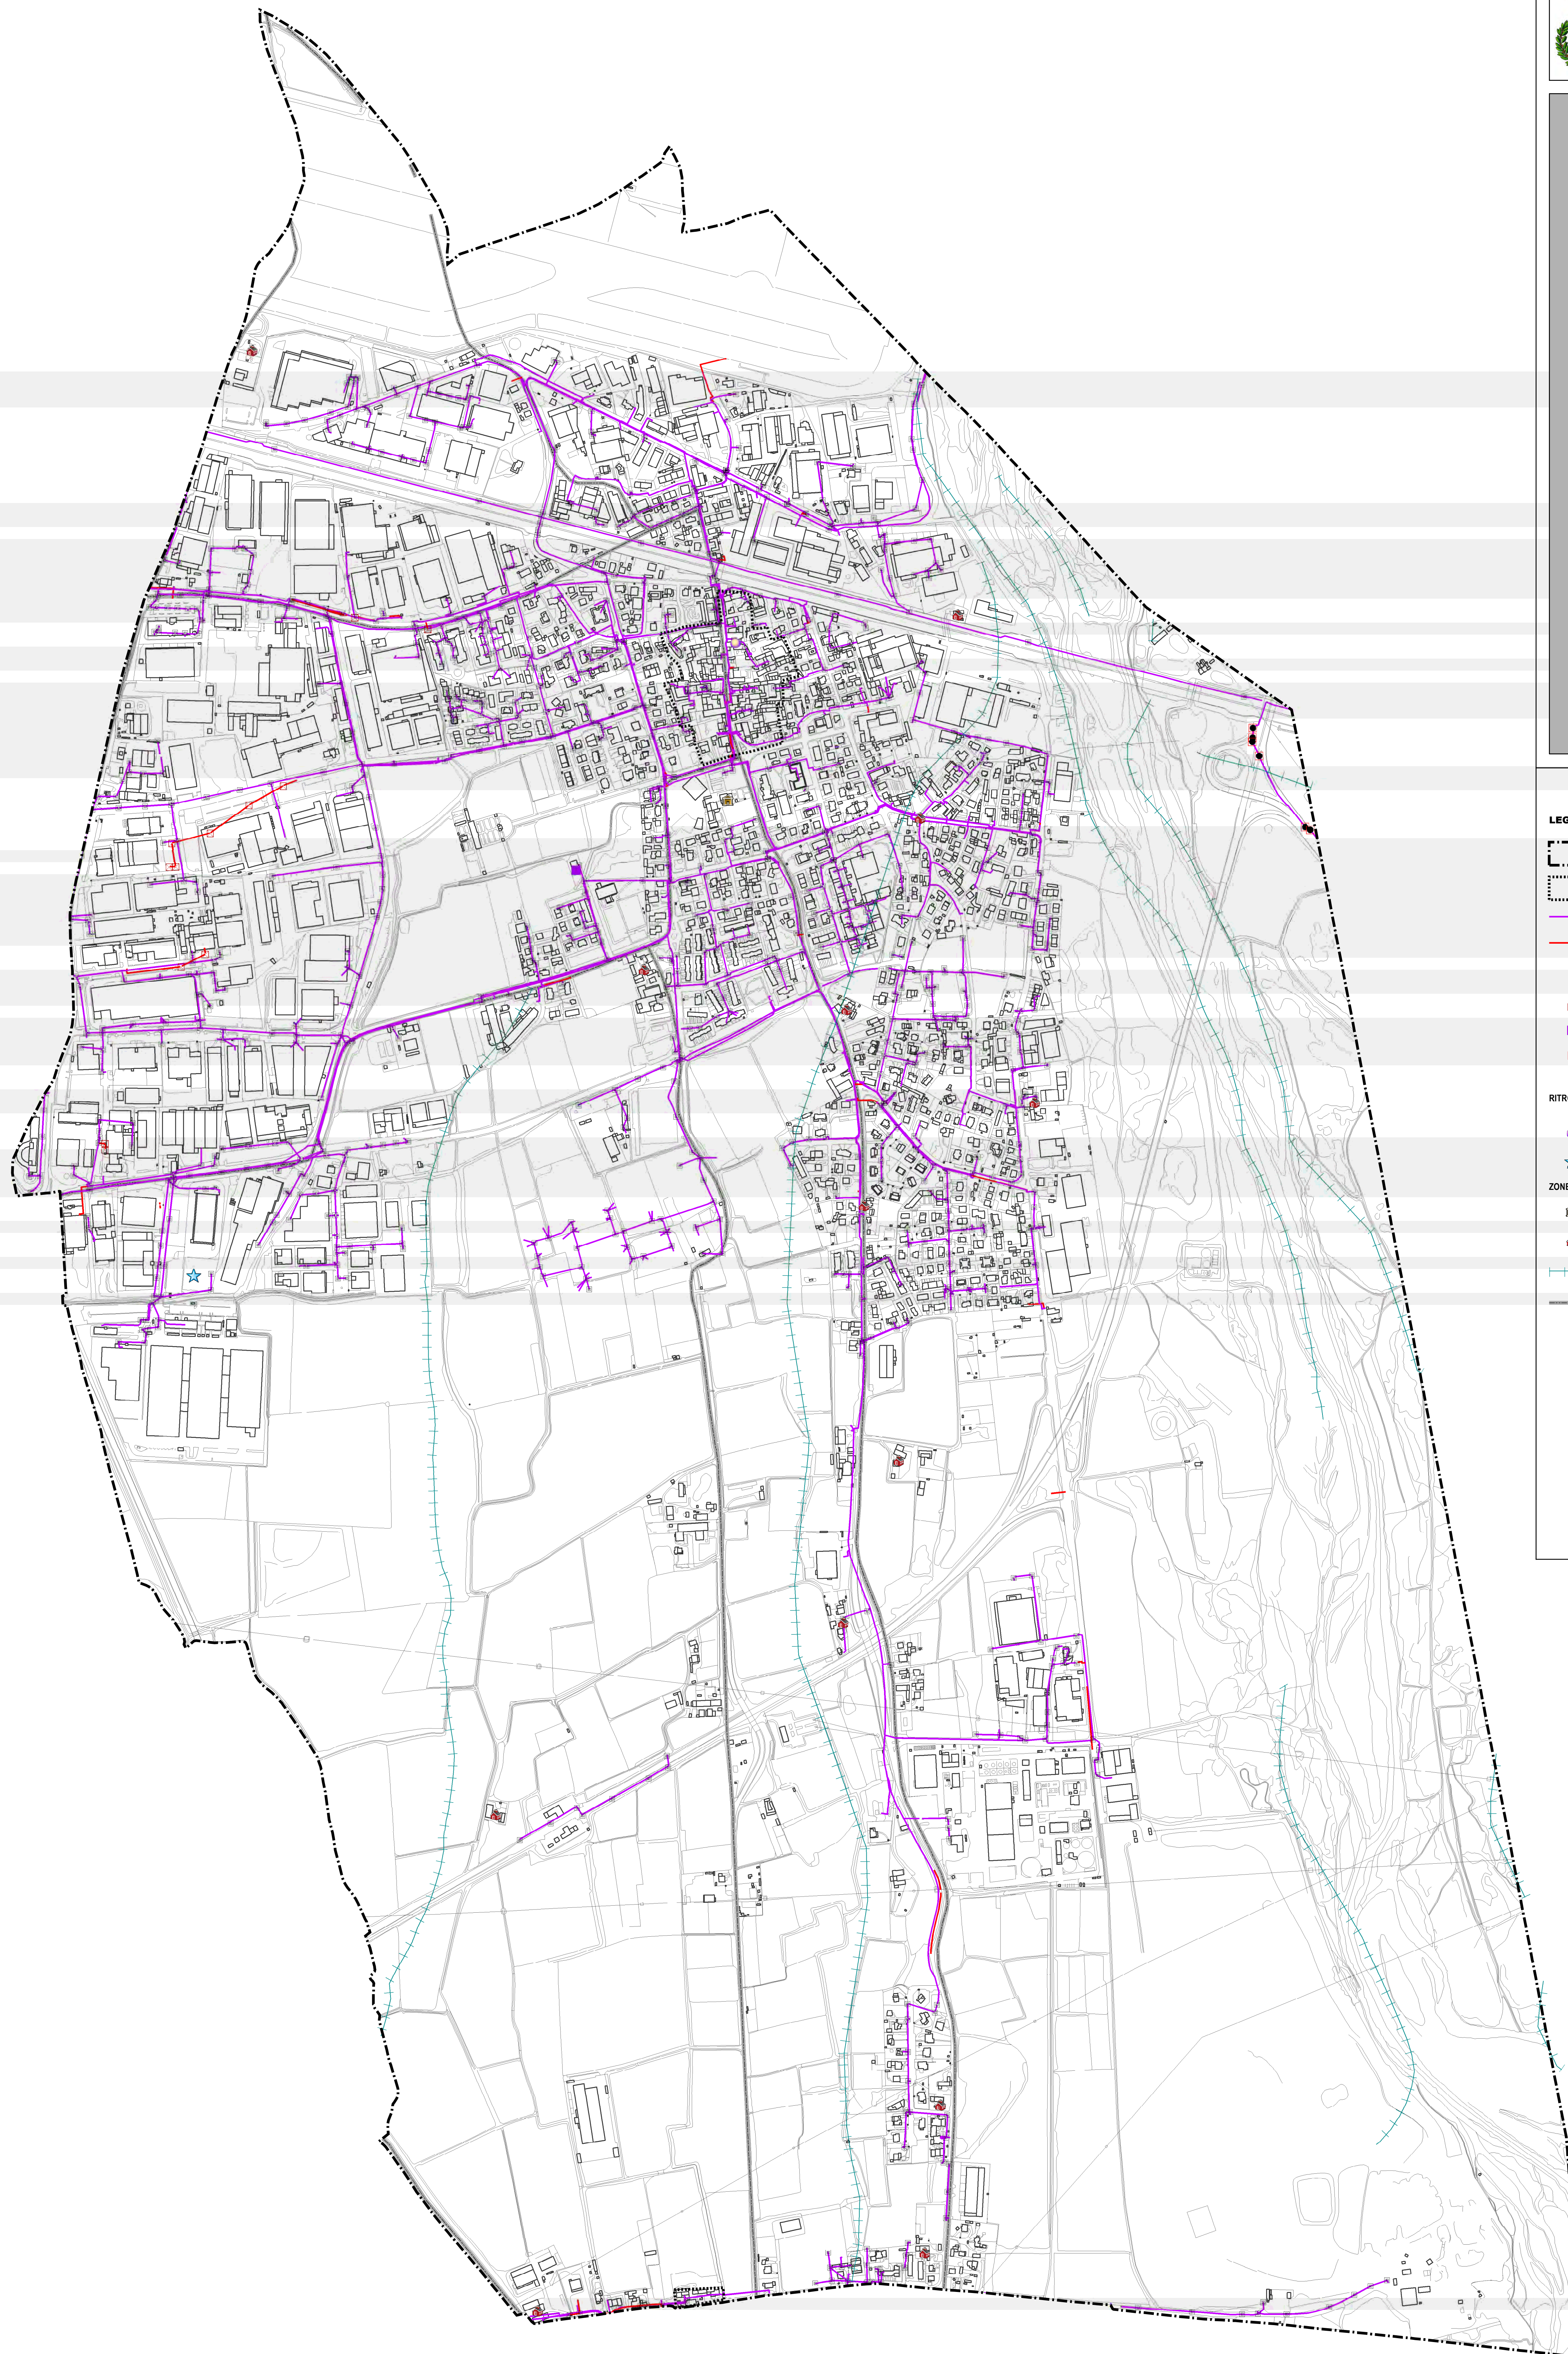

LEGENDA

- Confine amministrativo comunale
- Nucleo di antica formazione
- Rete di telecomunicazioni
- Rete di telecomunicazioni in disuso
- Pozzetto
- Pozzetto in disuso
- Centrale telefonica
- Punto di cui non si conoscono le caratteristiche

RITROVAMENTI ARCHEOLOGICI (fonte: Provincia di Bergamo – Servizio Pianificazione Territoriale e Urbanistica)

- epigrafe funeraria romana datata al I sec. d.C.
- resti di villa romana (parecchie "suspensurae" con resti di pavimento in mattoni misuranti cm 20x25)

ZONE SENSIBILI PER EVIDENZE ARCHEOLOGICHE (fonte: Provincia di Bergamo – Servizio Pianificazione Territoriale e Urbanistica)

- Chiesa S. Maria Assunta
- Cascine antiche
- Terrazzi fluviali
- Percorsi storici